Elevación B

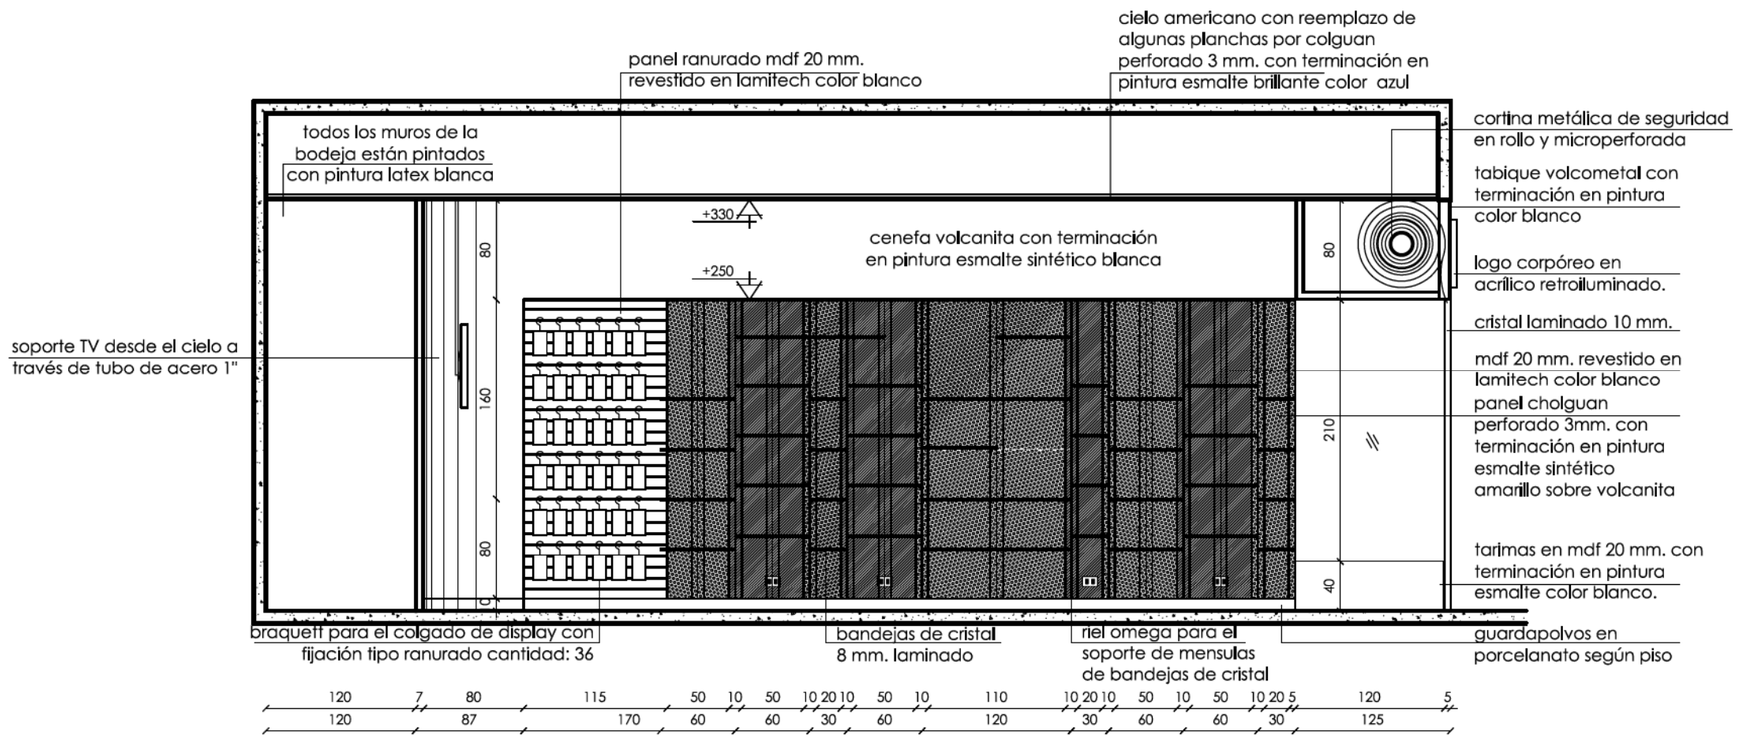

ARCHIVO ACAD ARQ/00/XXX/0.0	DAW ARQUITECTOS Y DISEÑADORES MACARENA AGUILAR • PABLO BRONSTEIN • DIEGO AGUILAR			observaciones	DAW Arquitectos y Diseñadores Av del Valle 945 Of. 2606, Ciudad Empresarial, Huechuraba F: 2484840 Fax: 2484839 www.daw.cl
CODIGO PROYECTO DIS 129	LAMINA 05	OBRA: Local Antenna 3D Mall de Malpú Local 1049	I. MUNICIPALIDAD de Malpú	DAW: Pablo Bronstein H. SOCIO A CARGO	
PLANO XXX 00 / REVISION 0.0		PLANO: Elevación B Arquitectura	ROL-S.I.I. 2220-2	CLIENTE: Antenna 3D César Perez 14.757.109-7 / Andrés Sunnah 9.733.482-k	NOTA: Las cotas prevalecen sobre el dibujo. Las cotas serán verificadas en terreno. Los planos de detalle prevalecen sobre los generales. Las especificaciones técnicas prevalecen por sobre los planos.
ESCALA: 1 : 50	DIB. Patricio Miguez Grez	COLAB. Patricio Miguez Grez / VOBO Patricio Miguez Grez	FECHA JUNIO 09		