


Planta Pavimentos

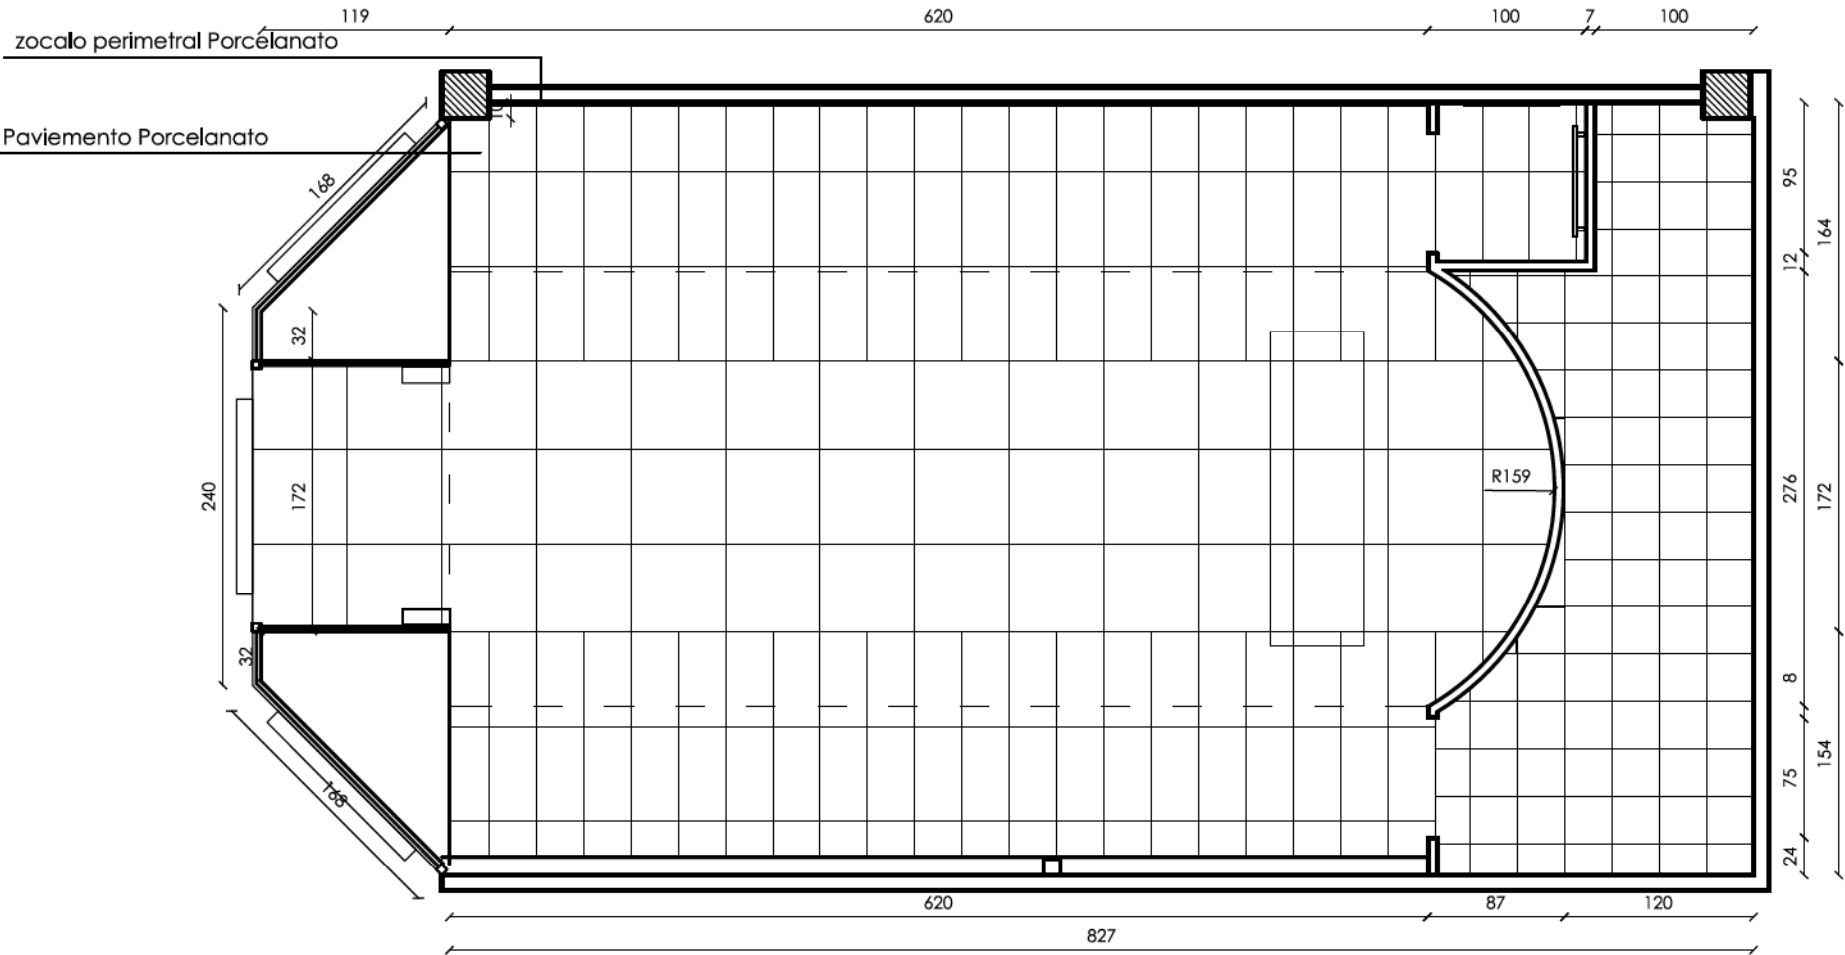

ARCHIVO ACAD		D A W ARQUITECTOS Y DISEÑADORES										observaciones									
ARG/00/XXX/0.0		MACARENA AGUILAR • PABLO BRONSTEIN • DIEGO AGUILAR																			
CODIGO PROYECTO DE 129		LAMINA	OBRA	Local Antenna 3D Mal de Malpú Local 1049				I MUNICIPALIDAD de Malpú				DAW	Pablo Bronstein H. SOCIO A CARGO Antenna 3D César Perez 14.757.10947 / Andrés Sunnath 9.733.4824								
PLANO XXX 00	REVISION 0.0	08	PLANO	Planta Pavimentos Arquitectura				ROL-S.I.I. 2220-2				CLIENTE									
ESCALA: 1 : 50		DIB.	Patricio Miguez Grez	COLAB.	Patricio Miguez Grez	VOGO	Patricio Miguez Grez	FECHA JUNIO 09													