


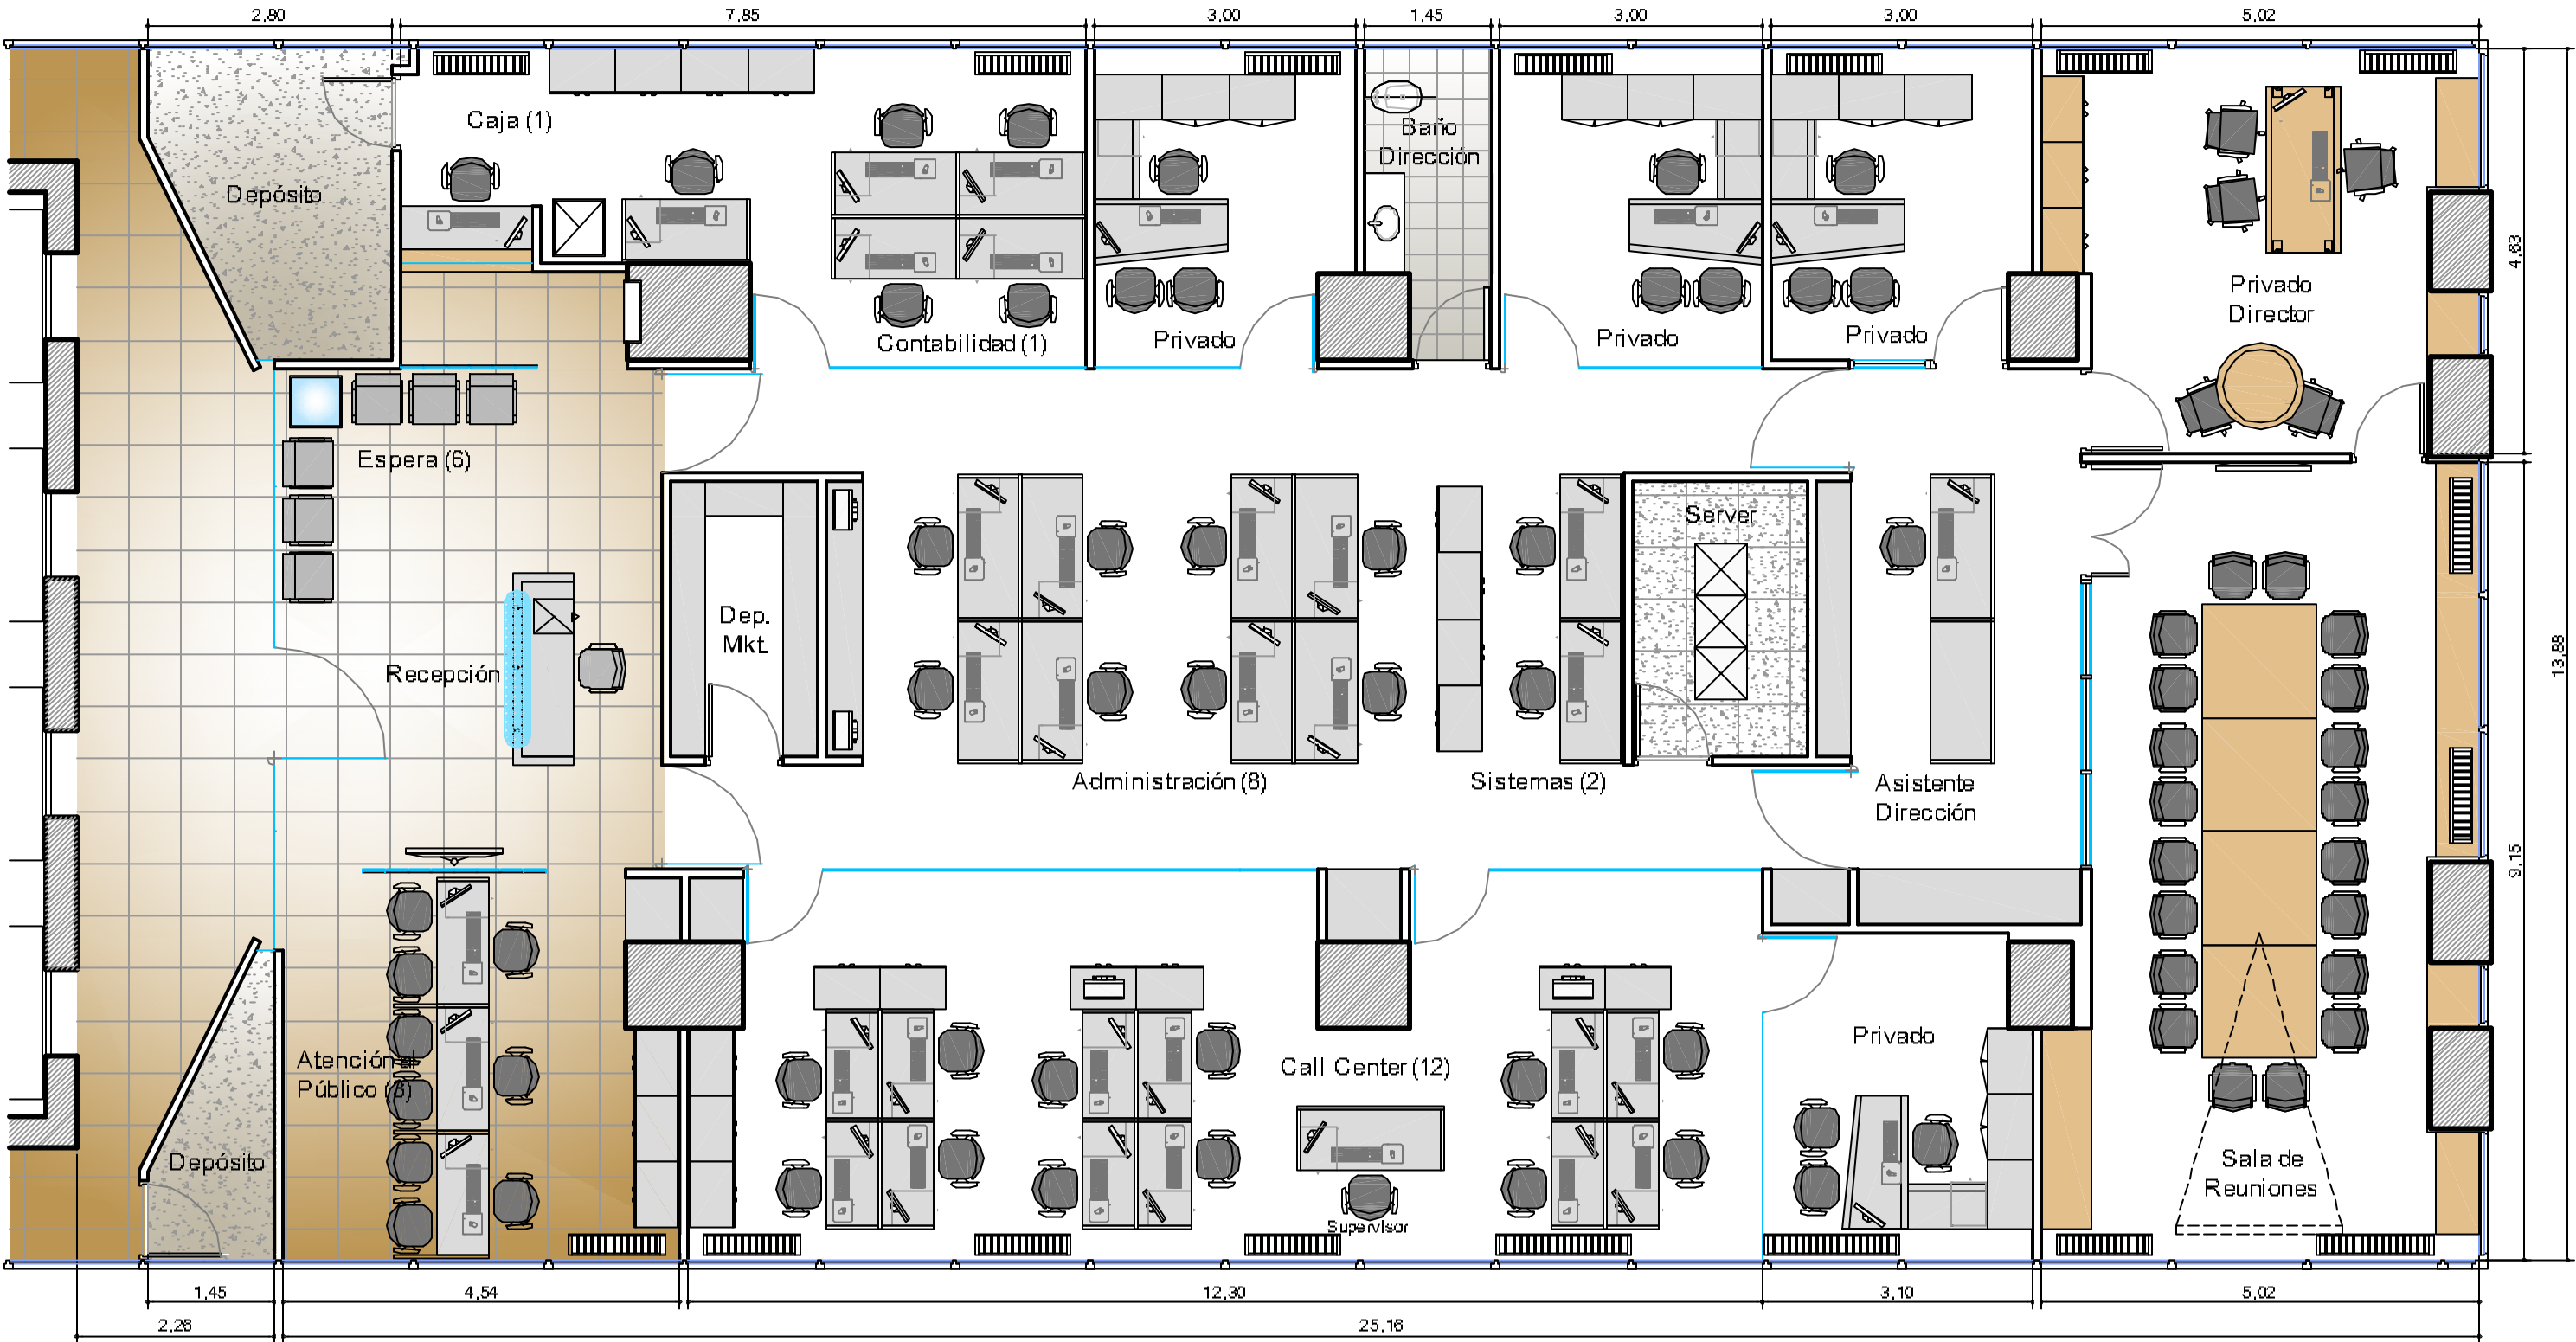

UBICACION: Av. CORRIENTES 327 – PISO 10*



PLANO:	LAYOUT DE EQUIPAMIENTO
ESCALA:	1:75
FECHA:	03-08-09
PROYECTISTA	A.M.
ARCHIVO:	CCR_COR_EQU_P10-01_V06
XREF:	CCR_COR_BAS_P10-01_V02
NOTAS:	TODAS LAS MEDIDAS SE VERIFICARAN EN OBRA

El proyecto y el diseño indicados en este plano son propiedad intelectual de Contract Rent S.A. Esta prohibido su utilización total o parcial sin la expresa autorización escrita de la empresa.



CONTRACT ARGENTINA
Buenos Aires - Argentina
Tel / Fax : 54 (0) 4516-0722
info@contract.com.ar
www.contract.com.ar