



ME1 - Cant.: 2

Planta

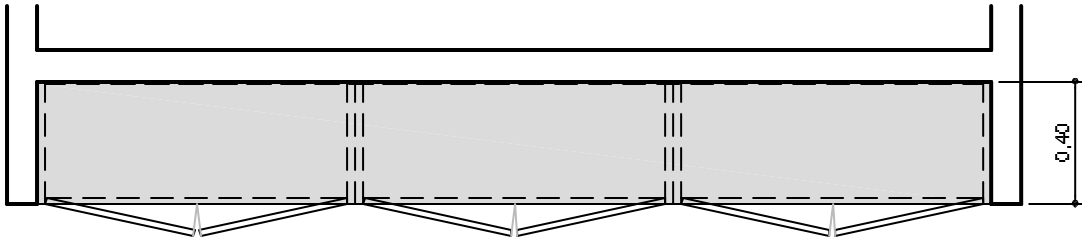


Vista

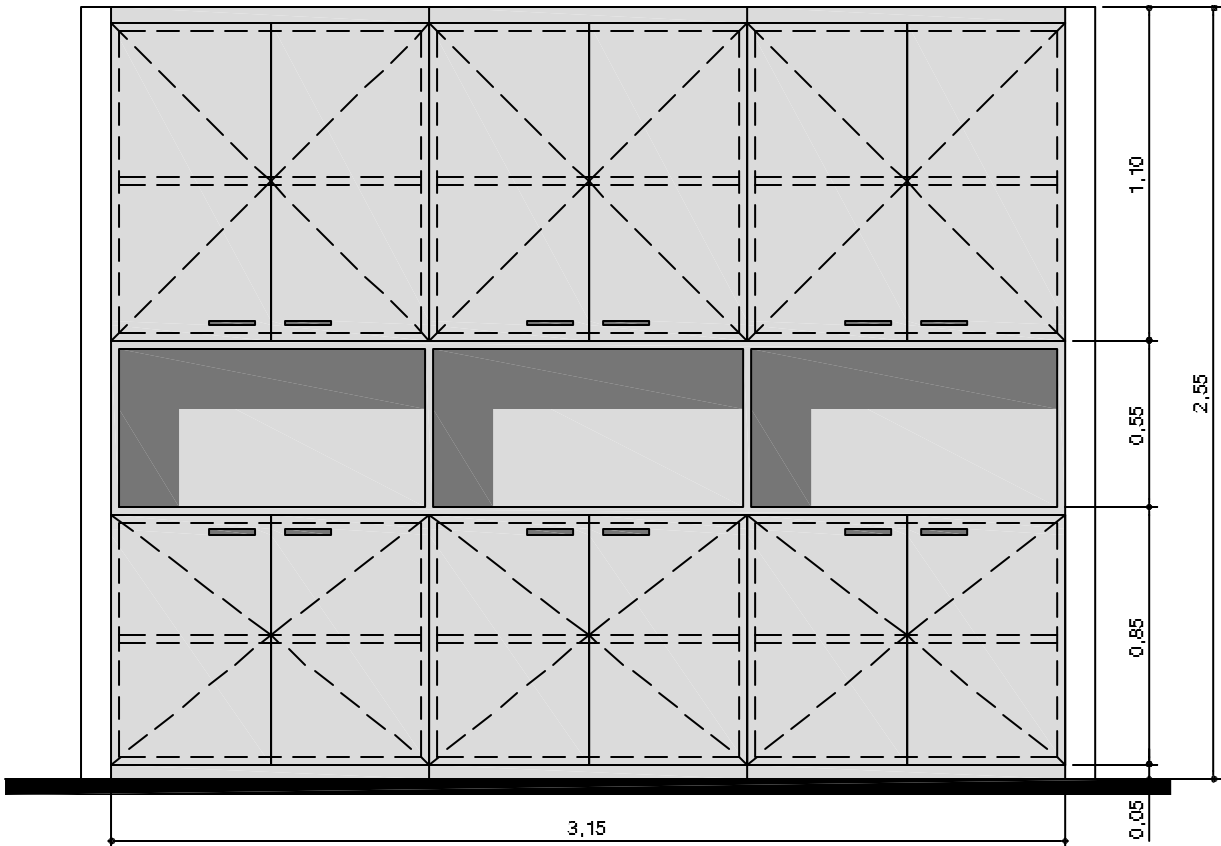


CUERPO, PUERTAS Y ESTANTES EN MELAMINA COLOR BLANCO ESPESOR 18MM.
CANTOS ENCHAPADOS EN MELAMINA COLOR BLANCO
TIRADORES EN ALUMINIO ANODIZADO NATURAL HAFELE 110.73.904
BISAGRAS DE Ø35 CLASS DE HAFELE

ME2 - Cant.: 1

Planta

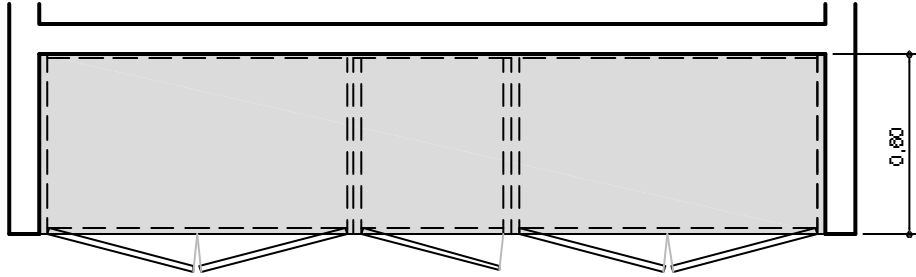


Vista

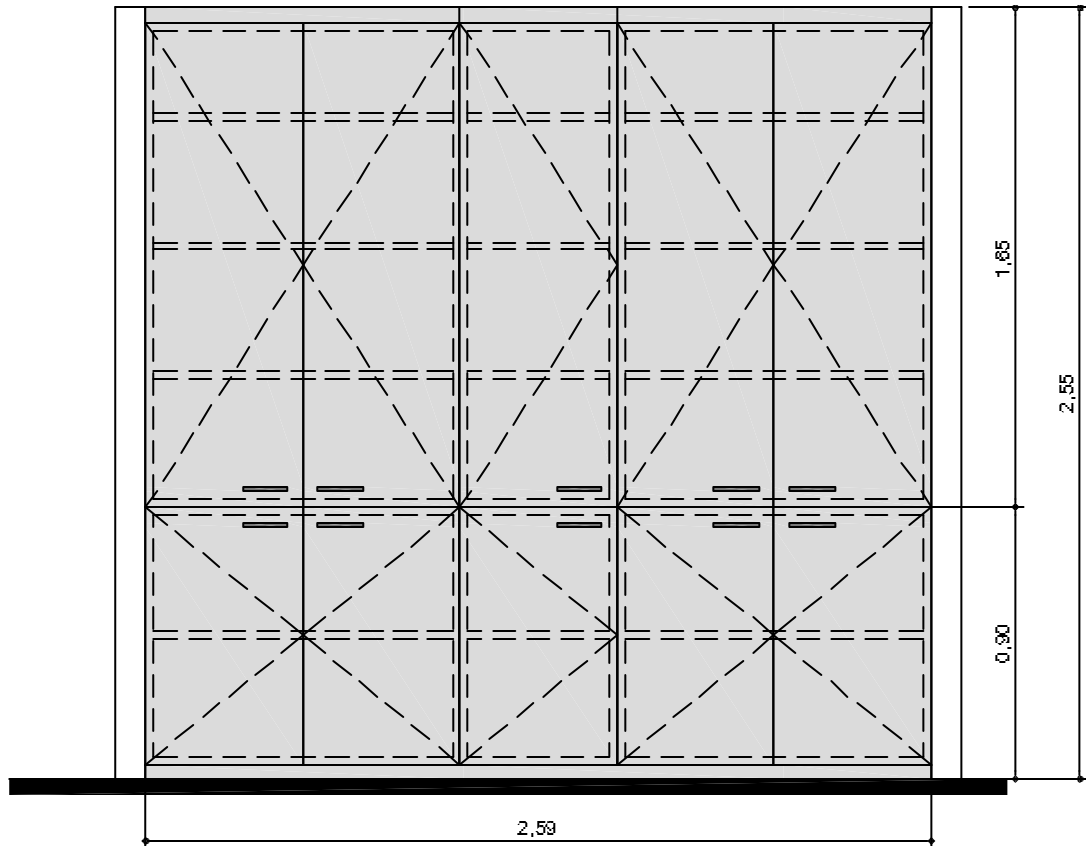


CUERPO, PUERTAS Y ESTANTES EN MELAMINA COLOR BLANCO ESPESOR 18MM.
CANTOS ENCHAPADOS EN MELAMINA COLOR BLANCO
TIRADORES EN ALUMINIO ANODIZADO NATURAL HAFELE 110.73.904
BISAGRAS DE Ø35 CLASS DE HAFELE

ME3 - Cant.: 2

Planta

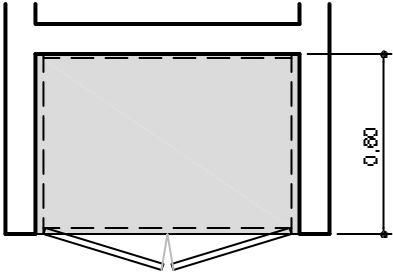


Vista

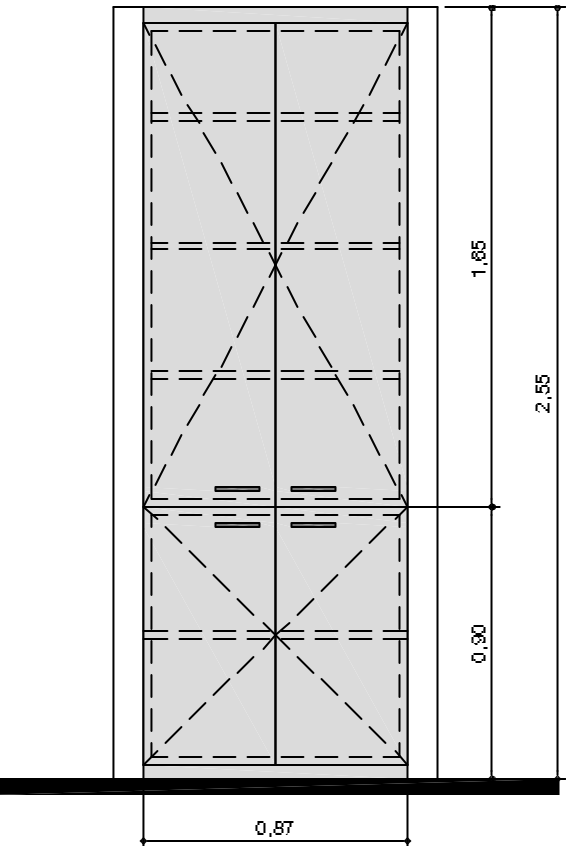


CUERPO, PUERTAS Y ESTANTES EN MELAMINA COLOR BLANCO ESPESOR 18MM.
CANTOS ENCHAPADOS EN MELAMINA COLOR BLANCO
TIRADORES EN ALUMINIO ANODIZADO NATURAL HAFELE 110
BISAGRAS DE Ø35 CLASS DE HAFELE

ME4 - Cant.: 2

Planta

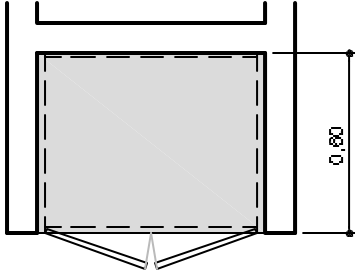


Vista

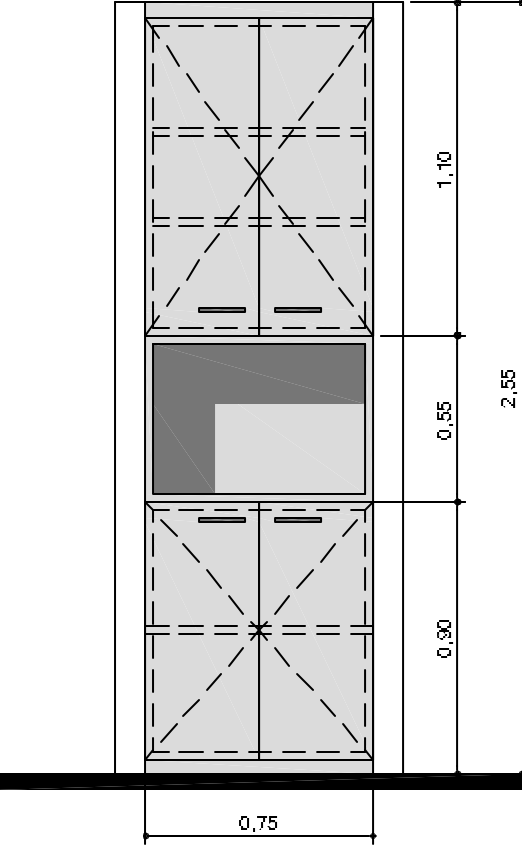


CUERPO, PUERTAS Y ESTANTES EN MELAMINA COLOR BLANCO ESPESOR 18MM.
CANTOS ENCHAPADOS EN MELAMINA COLOR BLANCO
TIRADORES EN ALUMINIO ANODIZADO NATURAL HAFELE 110.7
BISAGRAS DE Ø35 CLASS DE HAFELE

ME5 - Cant.: 1

Planta

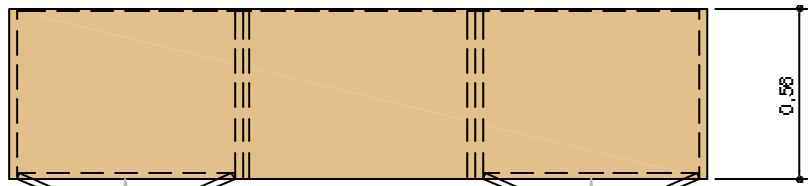


Vista

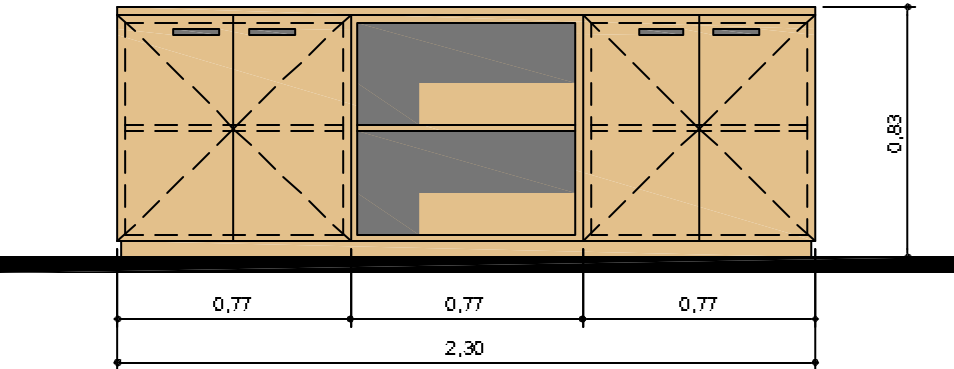


CUERPO, PUERTAS Y ESTANTES EN MDF 18mm ENCHAPADO EN MADERA NATURAL A DEFINIR
TIRADORES EN ALUMINIO ANODIZADO NATURAL HAFELE 110.73.904
BISAGRAS DE Ø35 CLASS DE HAFELE

ME6 - Cant.: 2

Planta

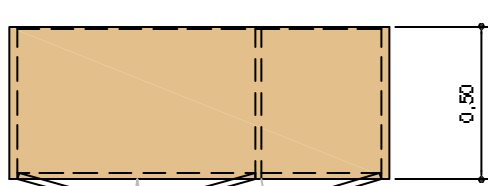


Vista

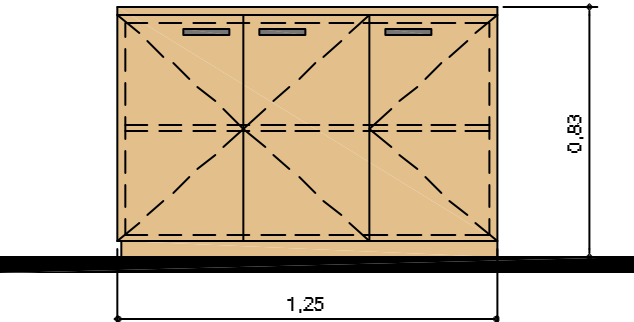


CUERPO, PUERTAS Y ESTANTES EN MDF 18mm ENCHAPADO EN MADERA NATURAL A DEFINIR
TIRADORES EN ALUMINIO ANODIZADO NATURAL HAFELE 110.73.904
BISAGRAS DE Ø35 CLASS DE HAFELE

ME7 - Cant.: 1

Planta

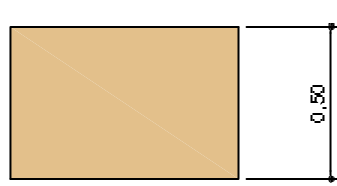


Vista

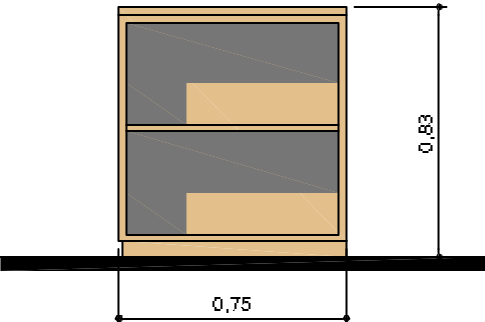


CUERPO Y ESTANTES EN MDF 18mm ENCHAPADO EN MADERA NATURAL A DEFINIR

ME8 - Cant.: 1

Planta

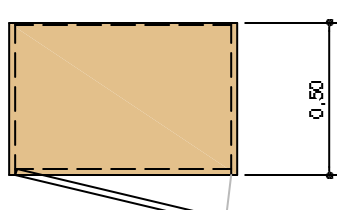


Vista

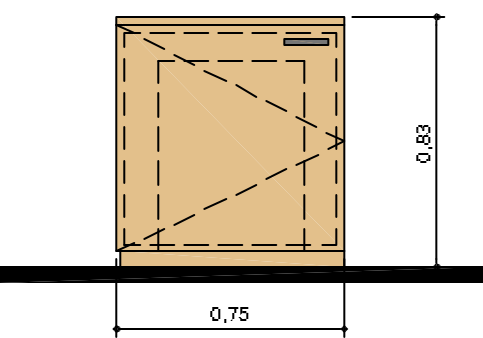

CUERPO Y ESTANTES EN MDF 18mm ENCHAPADO EN MADERA NATURAL A DEFINIR
TIRADOR EN ALUMINIO ANODIZADO NATURAL HAFELE 110.73.904
BISAGRAS DE Ø35 CLASS DE HAFELE
BISAGRA DE ARRASTRE PARA PUERTA DE HELADERA HAFELE 568.16.007

Plano de ubicación

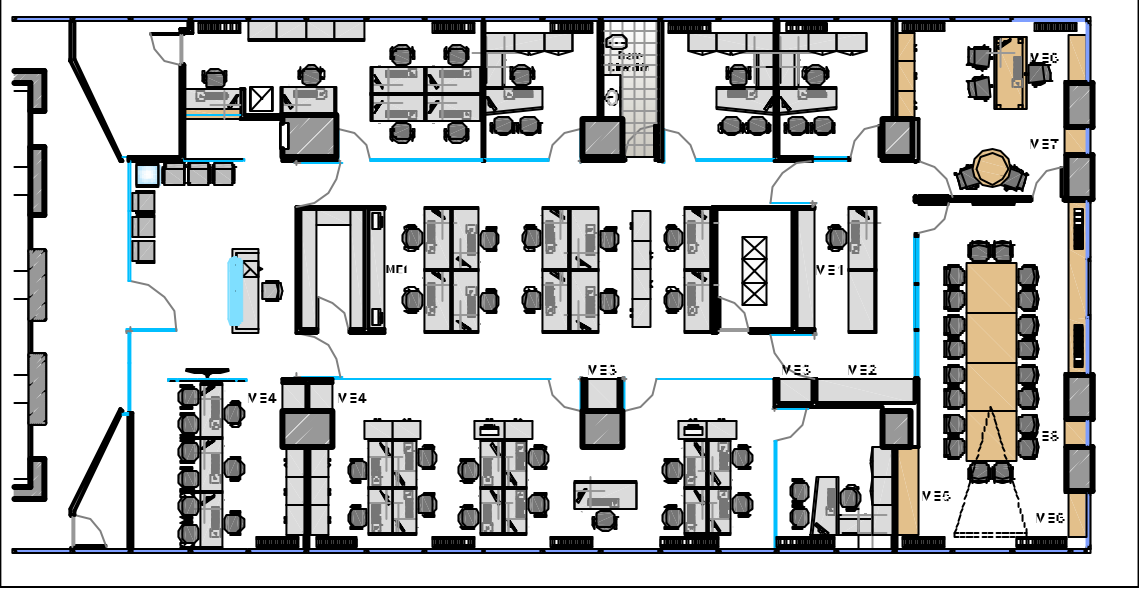

UBICACIÓN: Av. CORRIENTES 327 – PISO 2*

PLANO: MUEBLES ESPECIALES
ESCALA: 1:25
FECHA: 08-07-09
PROYECTISTA A.M.
ARCHIVO: CCR_COR_MUE_P10-01_V01

XREF:
NOTAS:
TODAS LAS MEDIDAS SE VERIFICARAN EN OBRA

El proyecto y el diseño indicados en este plano son propiedad intelectual de Contract Rent S.A. Esta prohibido su utilización total o parcial sin la expresa autorización escrita de la empresa.



CONTRACT ARGENTINA
Tucuman 117 - 7º Piso (C1049AAC)
Buenos Aires - Argentina
Tel / Fax : 54 (01) 4516-0722
info@contract.com.ar
www.contract.com.ar