


REFERENCIAS
FC: FUTURO CRECIMIENTO

TRASA

UBICACION: EDIFICIO MANQUEHUE

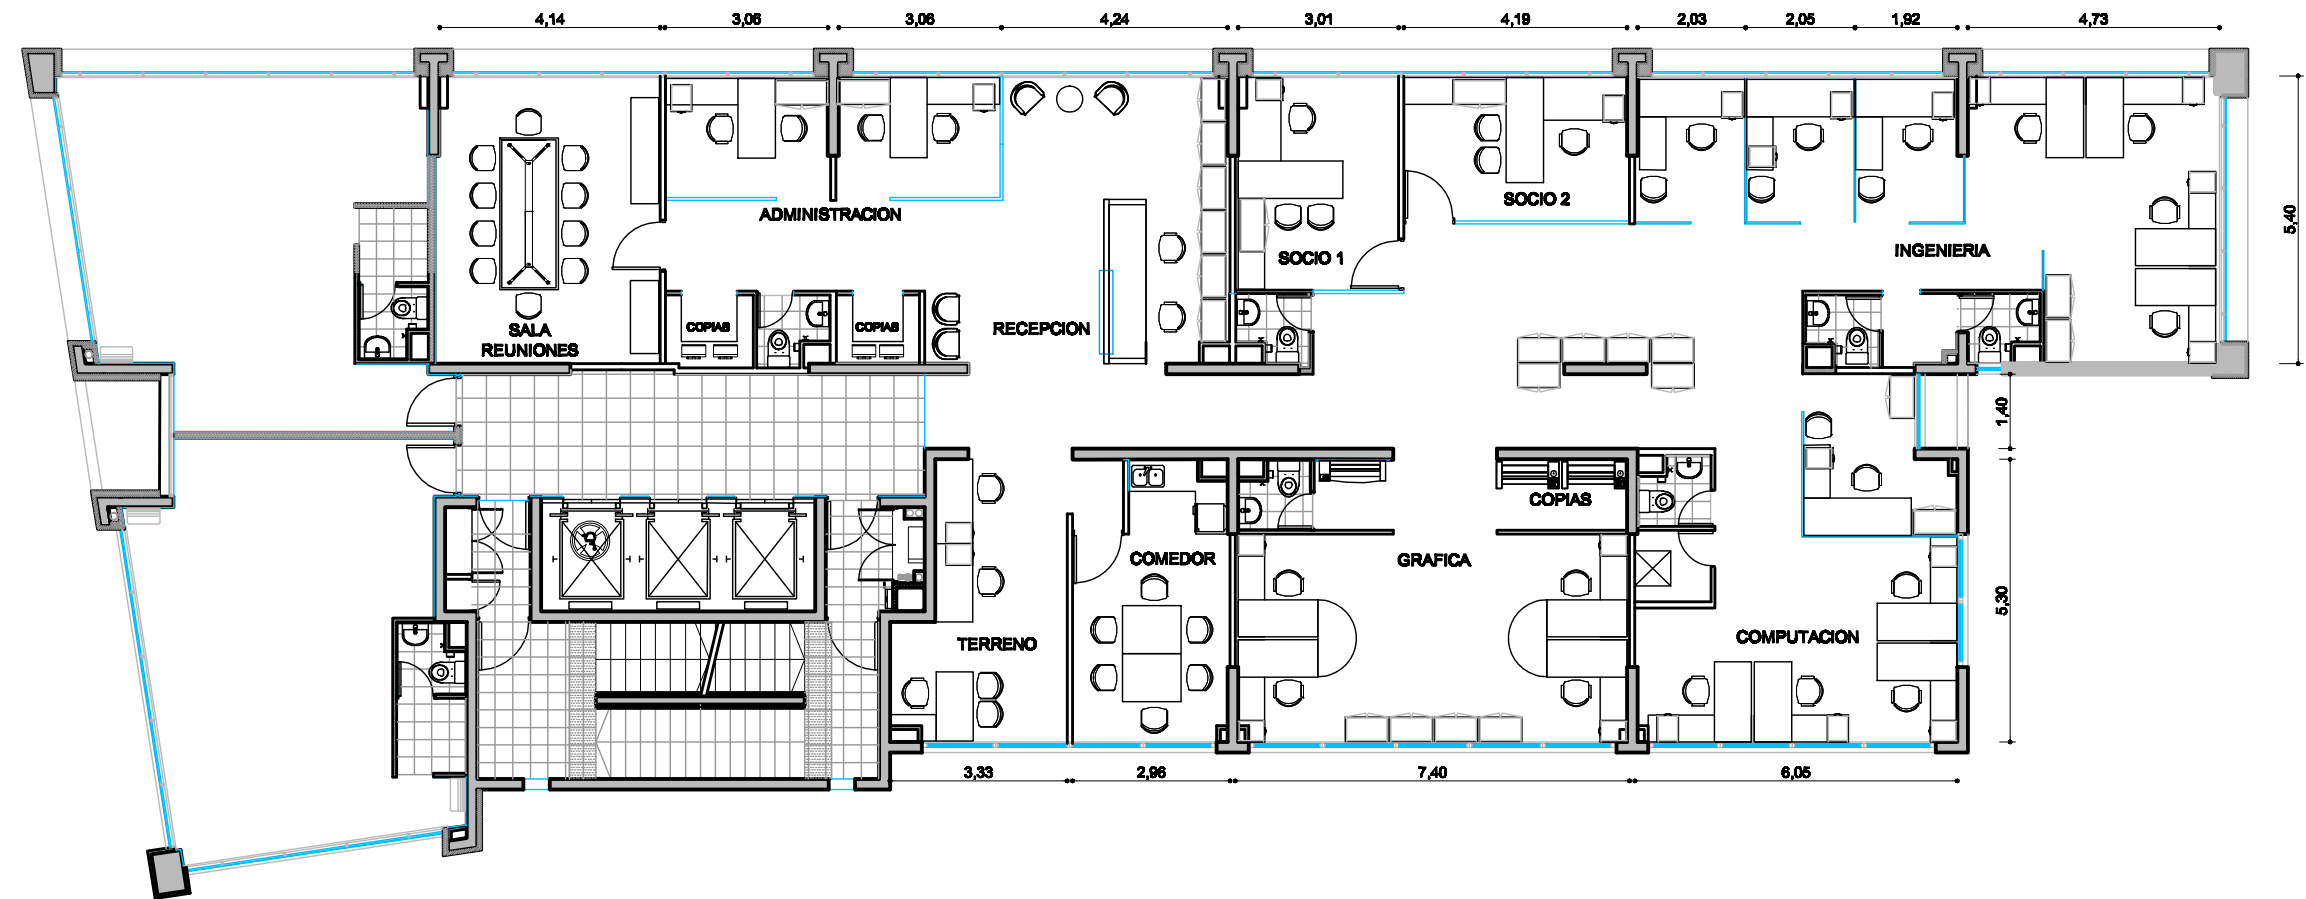

PLANO: PLANO LAYOUT MOBILIARIO NUEVO

ESCALA: 1/100

FECHA: JUNIO 2009

PROYECTISTA R.T.

ARCHIVO: HA-EM-P8-LY-V03

XREF:

NOTAS:

El proyecto y el diseño indicados en este plano son propiedad intelectual de Contract Chile S.A. Esta prohibido su utilización total o parcial sin la expresa autorización escrita de la empresa.

contract

CONTRACT CHILE
Darío Urzúa 1955.
Providencia, Santiago, Chile
Tel. :205 44 71 Fax:2049188
www.contract.cl