


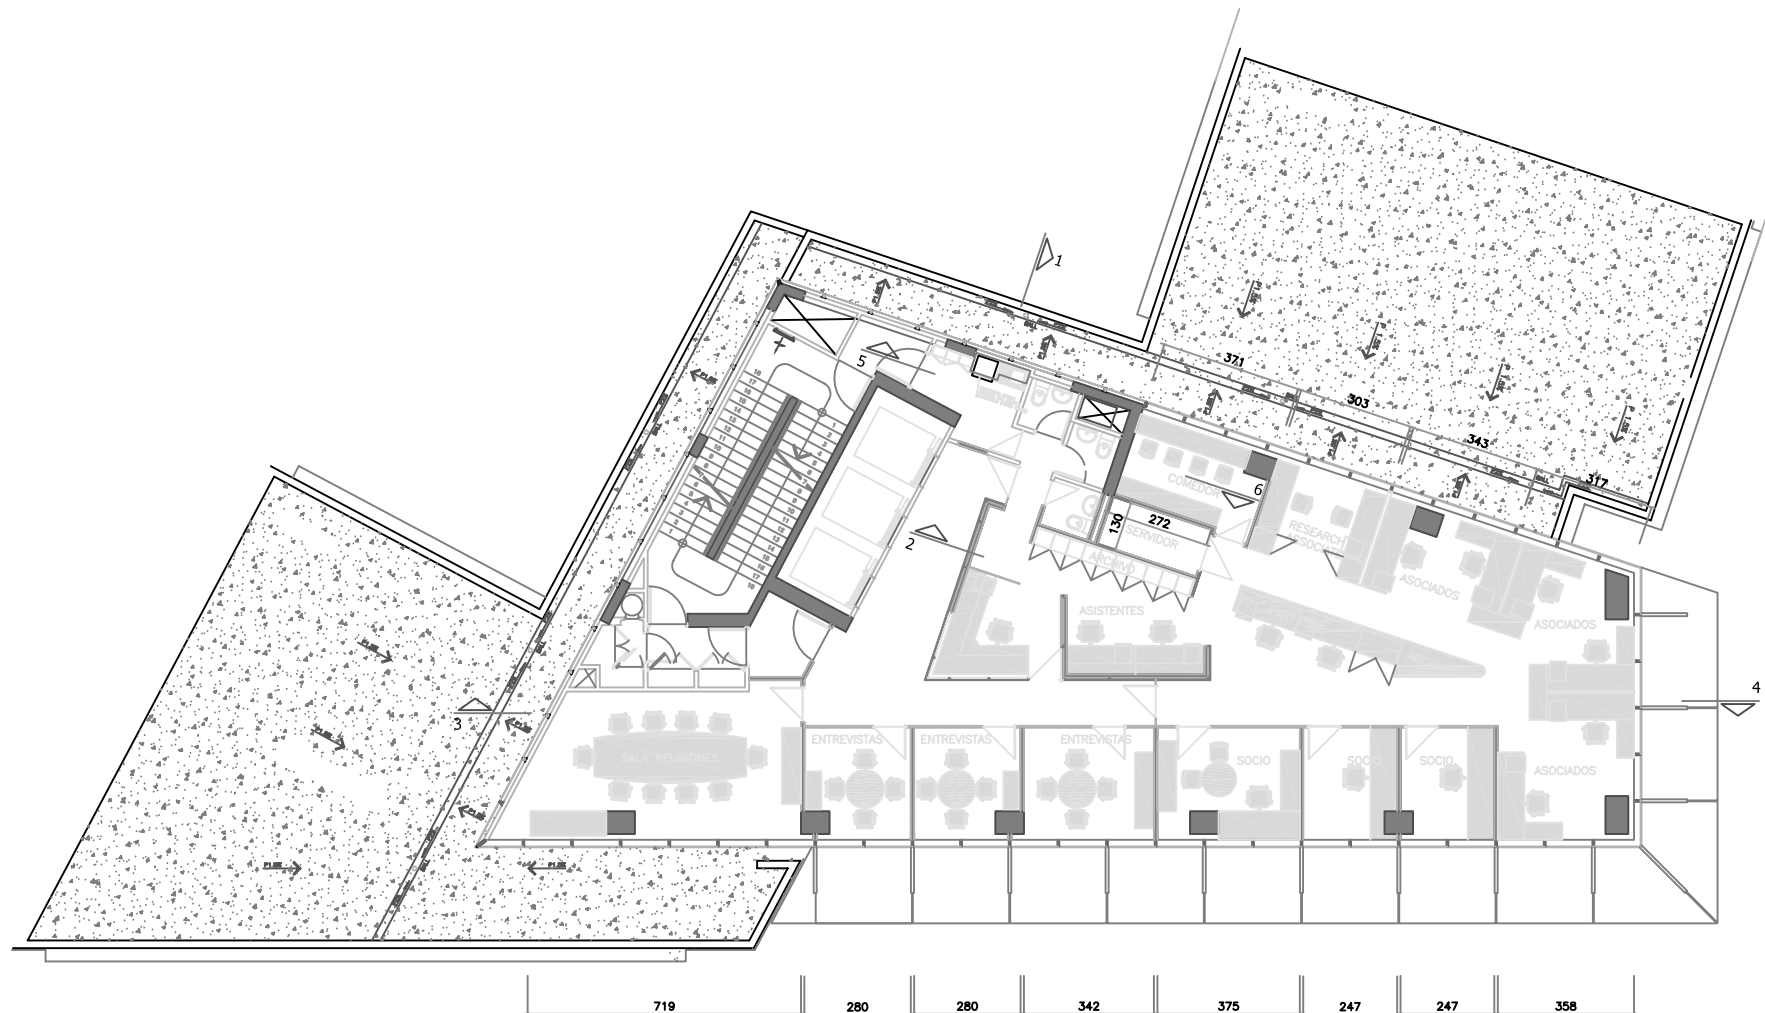

PLANTA LAYOUT
1:100



 Procorp DARIO URZUA 1841 - PROVIDENCIA T: 225 2744 - F: 204 9188 www.procorp.cl	CLIENTE:	KORN FERRY CHILE	SOCIO A CARGO:	CHARLES MACDONALD	06-08-09	VERSION 0,1 - PARA APROBACION			CONTENIDO: PLANTA LAYOUT
	PROYECTO:	ANNTPEYECTO HABILITACION OFICINAS EDIFICIO LAS TORCAZAS	JEFE DE PROYECTO:	ALEJANDRO CASTILLO	26-08-09	VERSION 1,0 - PARA DESARROLLO			
	UBICACION:	AV. APOQUINDO 3910 EDIFICIO LAS TORCAZAS PISO 9	PROFESIONALES PARTICIPANTES:		31-08-09	VERSION 1,1 - PARA DESARROLLO			
									ESC: 1:100 FECHA: 27ago09 PLANO Nº: 1 KF-PL01