


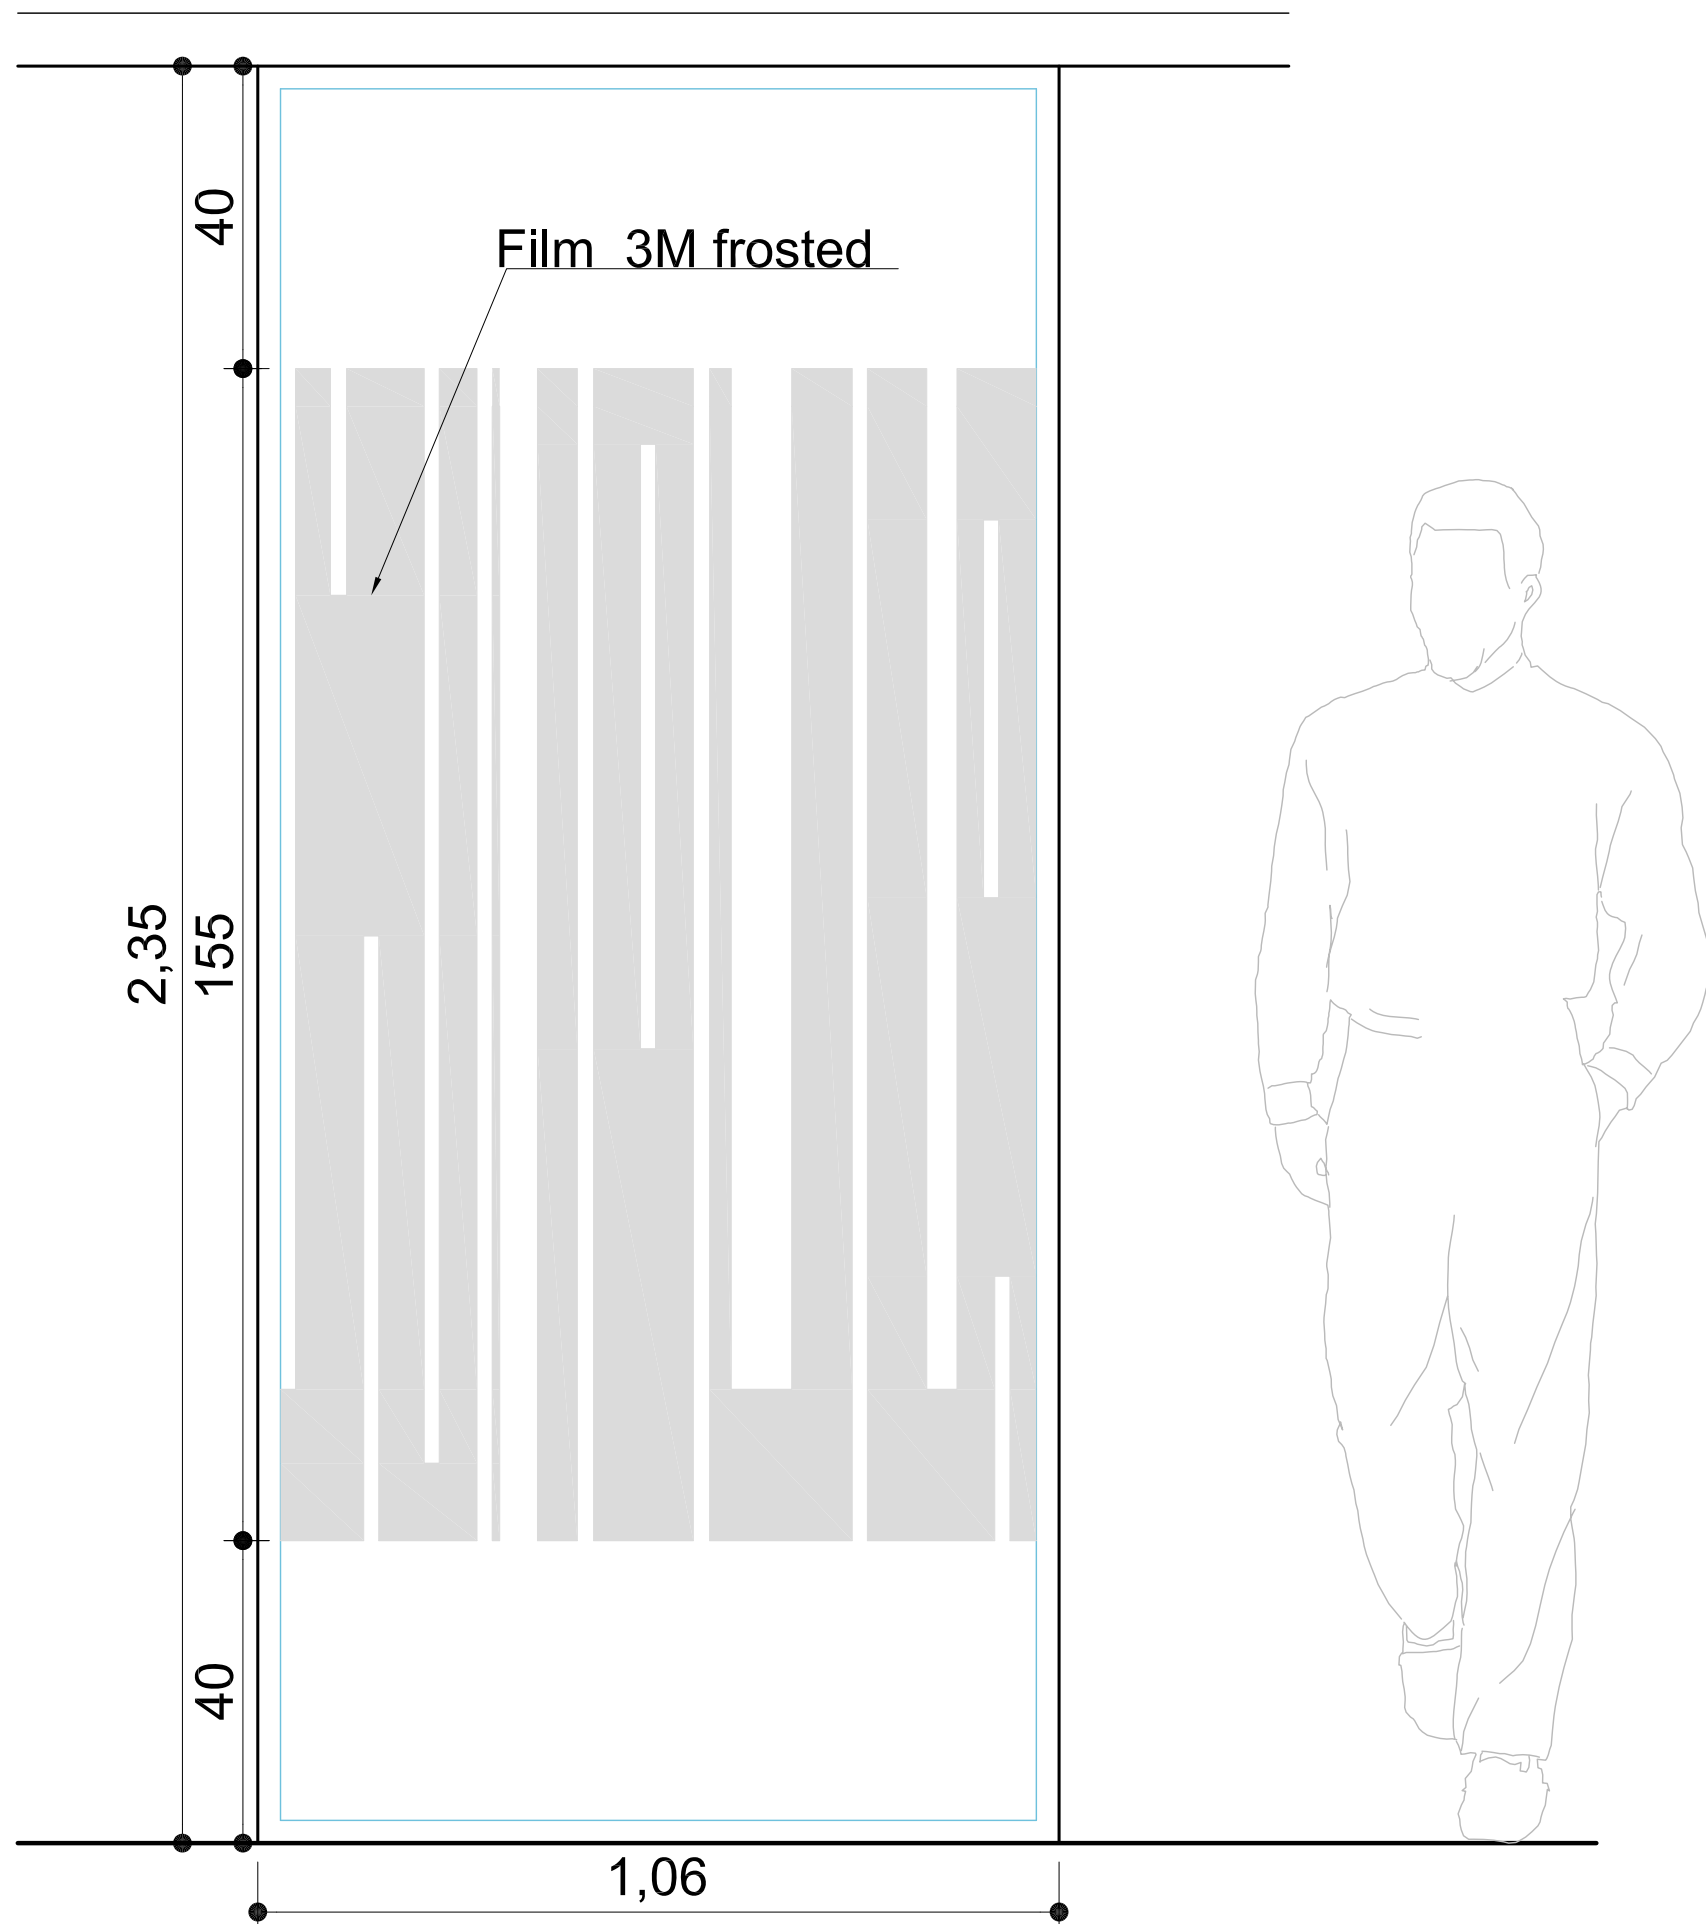

UBICACION: SOTERO SANZ 100, PISO 5

PLANO:	ELEVACION ESMERILADOS
ESCALA:	1/10
FECHA:	OCTUBRE 2009
PROYECTISTA	P.B
ARCHIVO:	IT-SS-ESMERILADOS-V01.DWG
XREF:	
NOTAS:	TODAS LAS MEDIDAS DEBEN SER RECTIFICADAS EN OBRA

El proyecto y el diseño indicados en este plano son propiedad intelectual de Contract Chile S.A. Esta prohibido su utilización total o parcial sin la expresa autorización escrita de la empresa.

contract
CONTRACT CHILE

Dario Urzúa 1955.
Providencia. Santiago. Chile
Tel. :205 44 71 Fax:2049188
www.contract.cl