




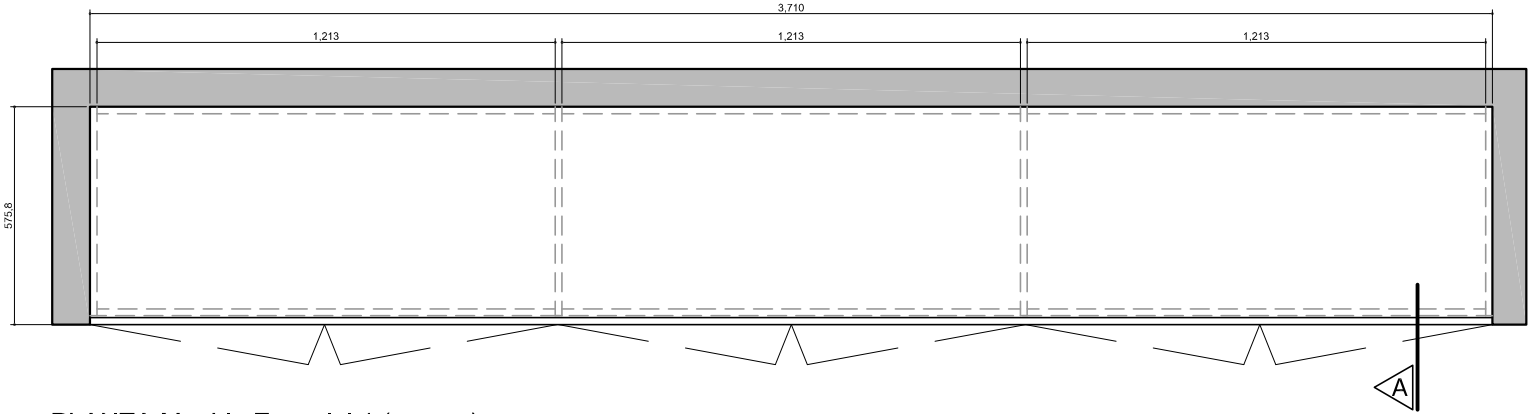

PLANTA Mueble Especial 1 (en mm)
Esc.:1/20

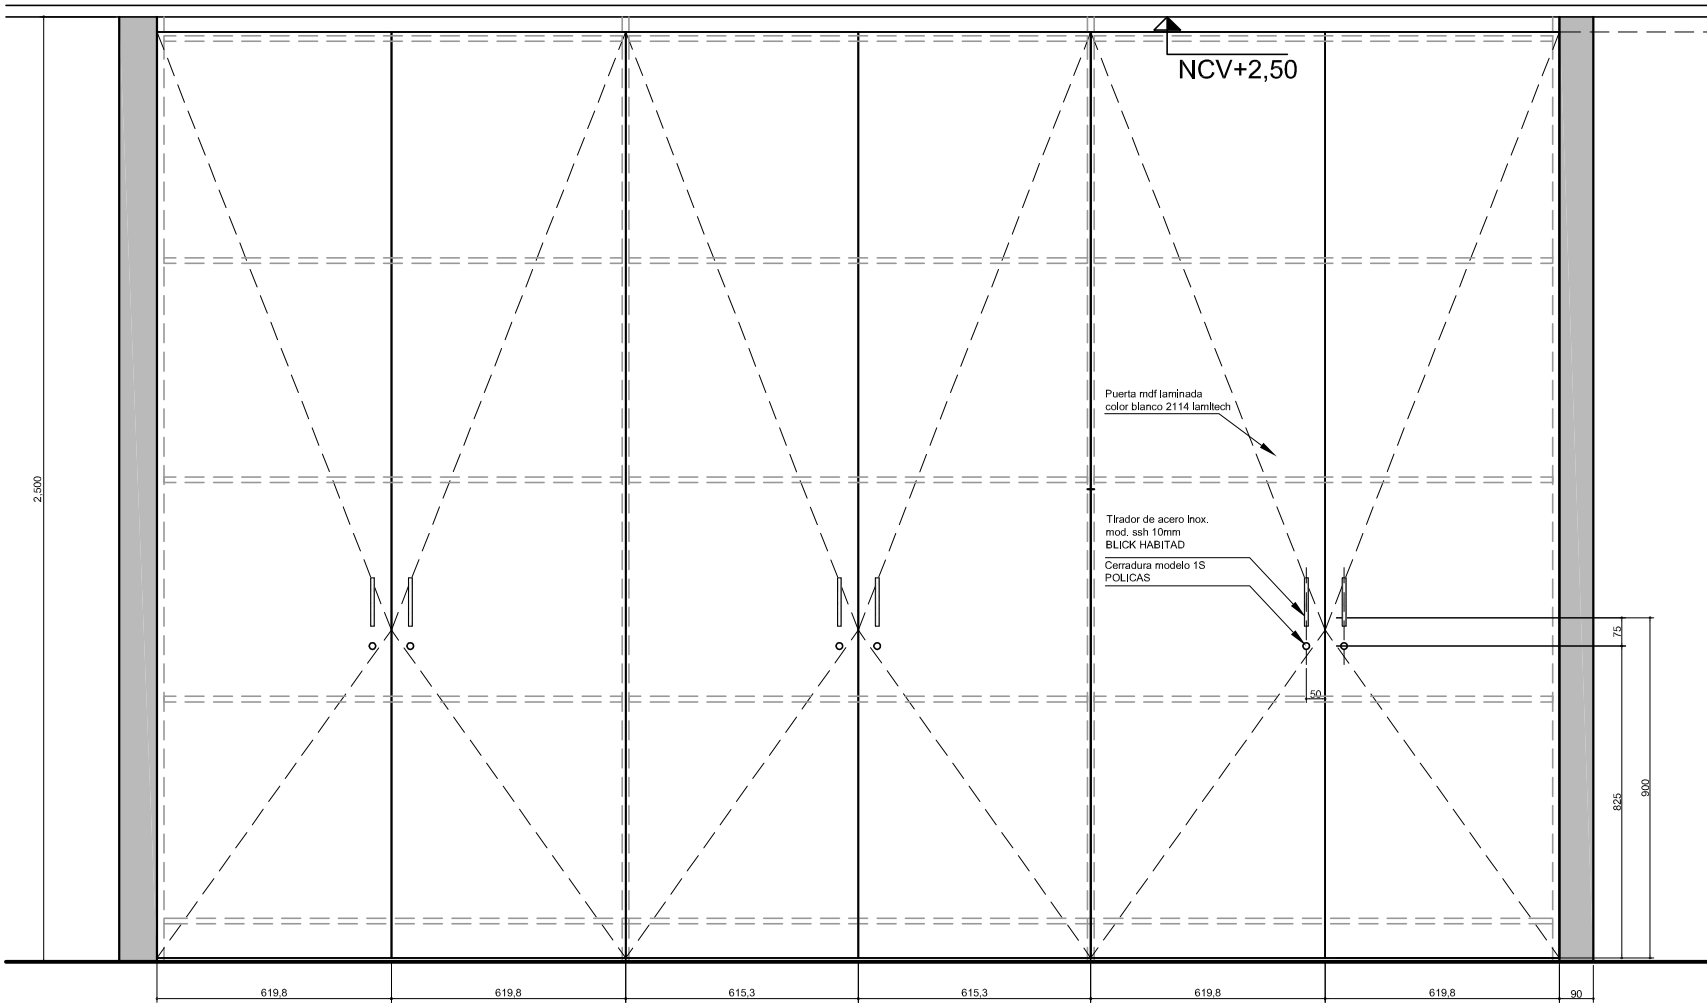

FRENTE Mueble Especial 1 (en mm)
Esc.:1/20

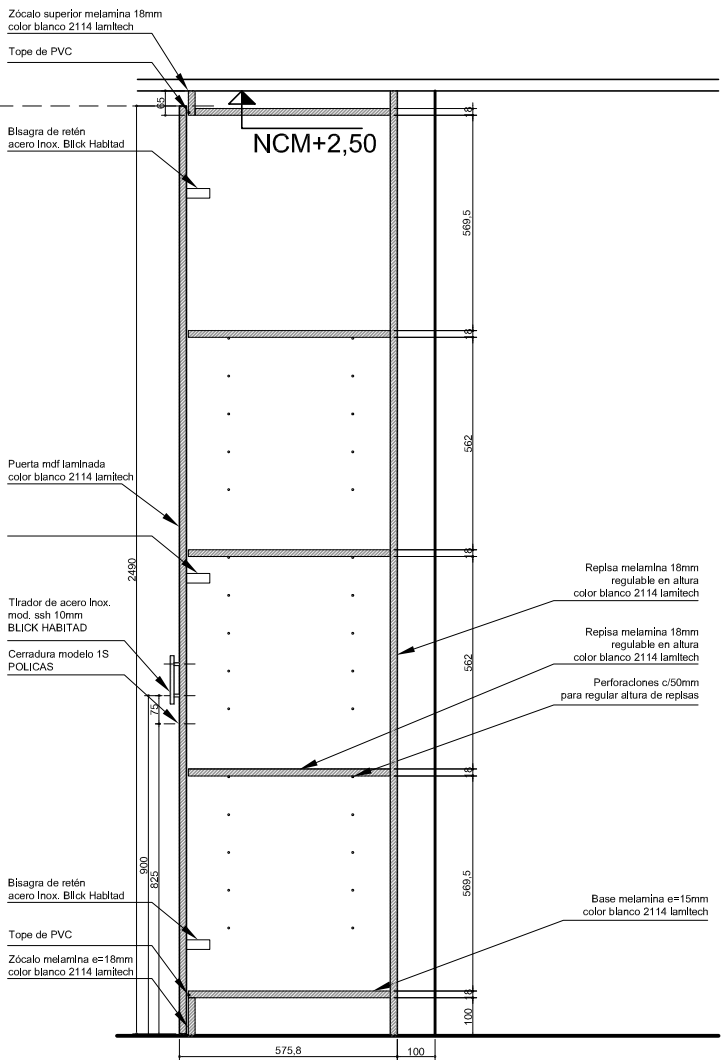

CORTE Mueble Especial 1 (en mm)
Esc.:1/20



UBICACIÓN: TORRES DEL PARQUE I, PISO 10

PLANO:	PLANO DE DETALLE M. ESPECIAL 1
ESCALA:	1/20
FECHA:	SEPTIEMBRE 2009
PROYECTISTA	P.P.
ARCHIVO:	NXS-TP-P10-EQ-V04
XREF:	
NOTAS: TODAS LAS MEDIDAS DEBEN SER RECTIFICADAS EN OBRA	

El proyecto y el dise<no indicados en este plano son propiedad intelectual de Contract Chile S.A. Esta prohibido su utilizaci<n total o parcial sin la expresa autorizaci<n escrita de la empresa.



CONTRACT CHILE
Dar<o Urz<a 1955.
Providencia. Santiago. Chile
Tel. :205 44 71 Fax:2049188
www.contract.cl