
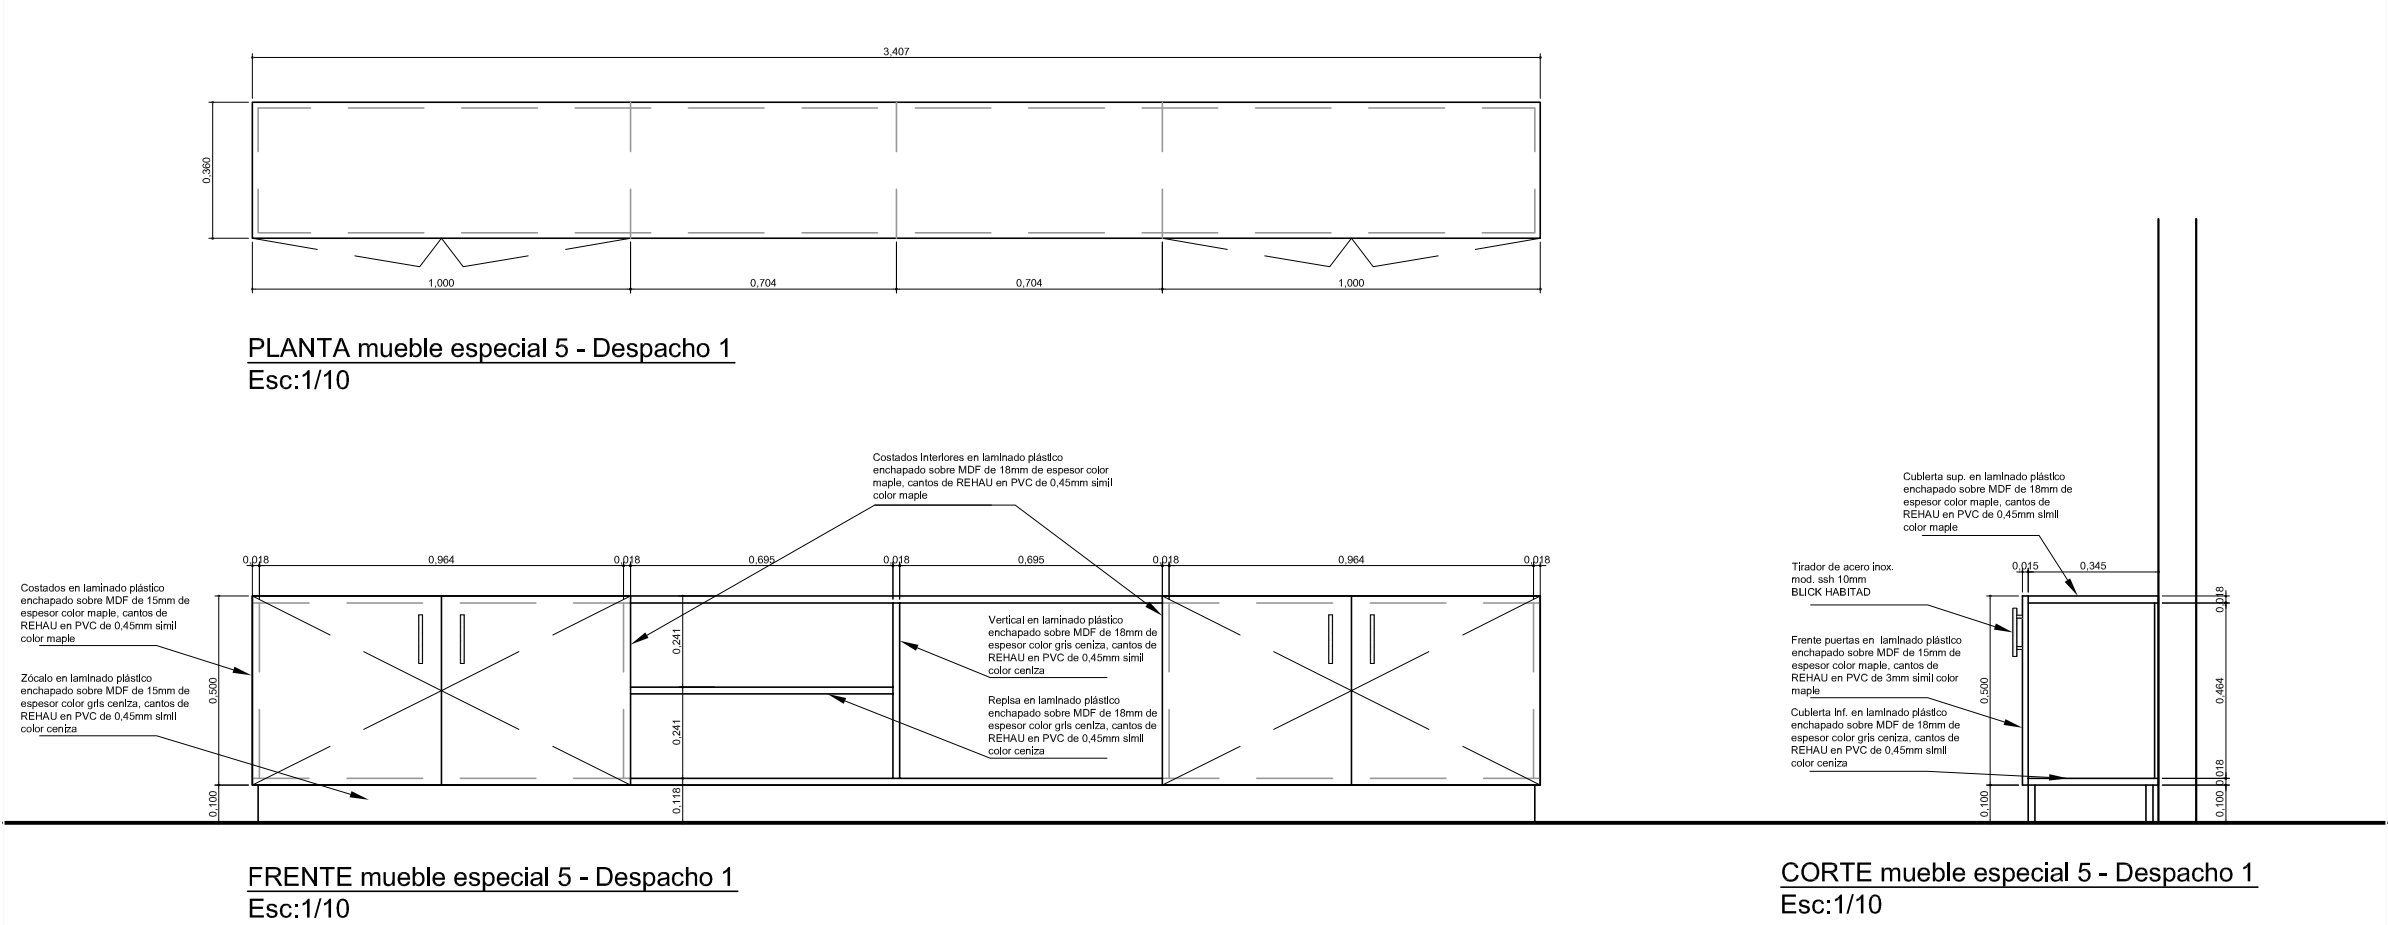
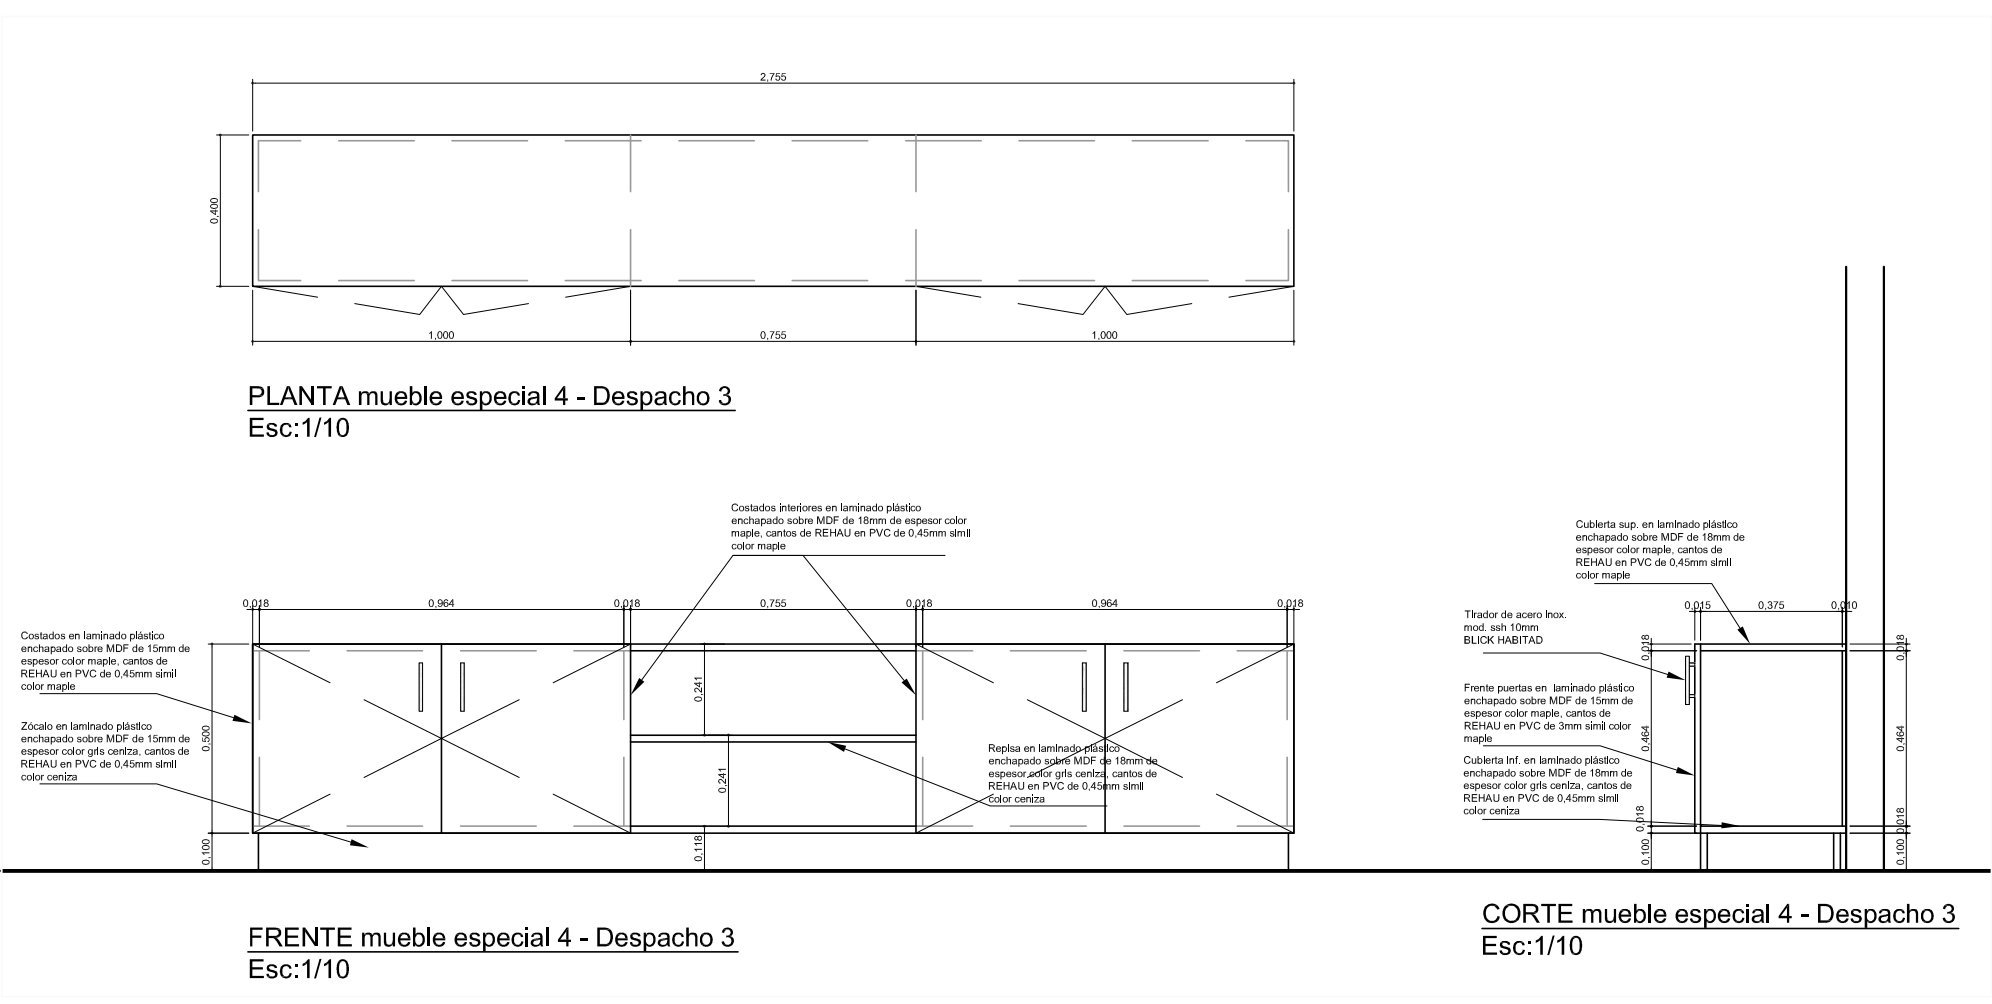


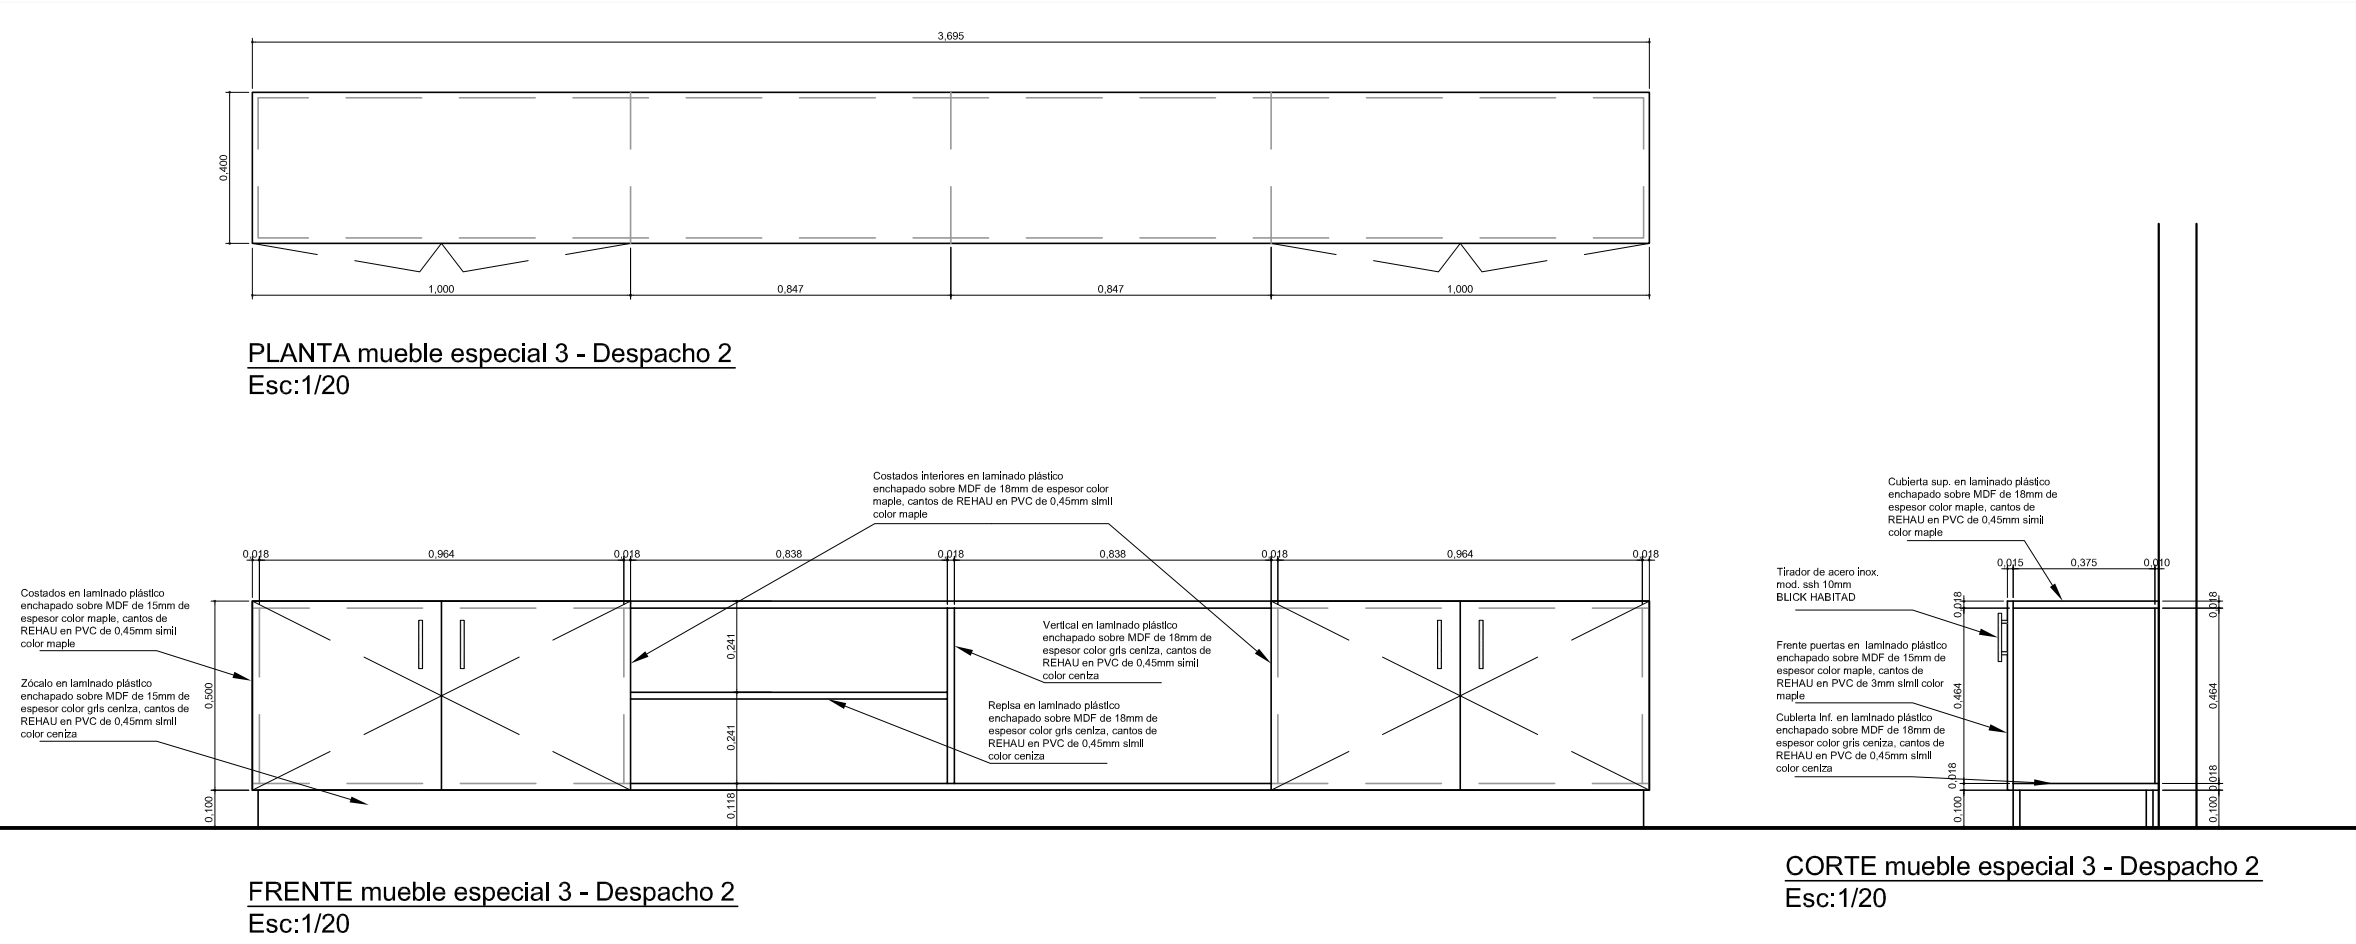

UBICACIÓN: TORRES DEL PARQUE I, PISO 10

PLANO:	PLANO DE DETALLE M. ESP. 3, 4 y 5
ESCALA:	1/20
FECHA:	SEPTIEMBRE 2009
PROYECTISTA	P.P.
ARCHIVO:	NXS-TP-P10-EQ-V04
XREF:	
NOTAS:	TODAS LAS MEDIDAS DEBEN SER RECTIFICADAS EN OBRA

El proyecto y el diseño indicados en este plano son propiedad intelectual de Contract Chile S.A. Esta prohibido su utilización total o parcial sin la expresa autorización escrita de la empresa.

contract
CONTRACT CHILE
Darío Urzúa 1955.
Providencia. Santiago. Chile
Tel. :205 44 71 Fax:2049188
www.contract.cl