


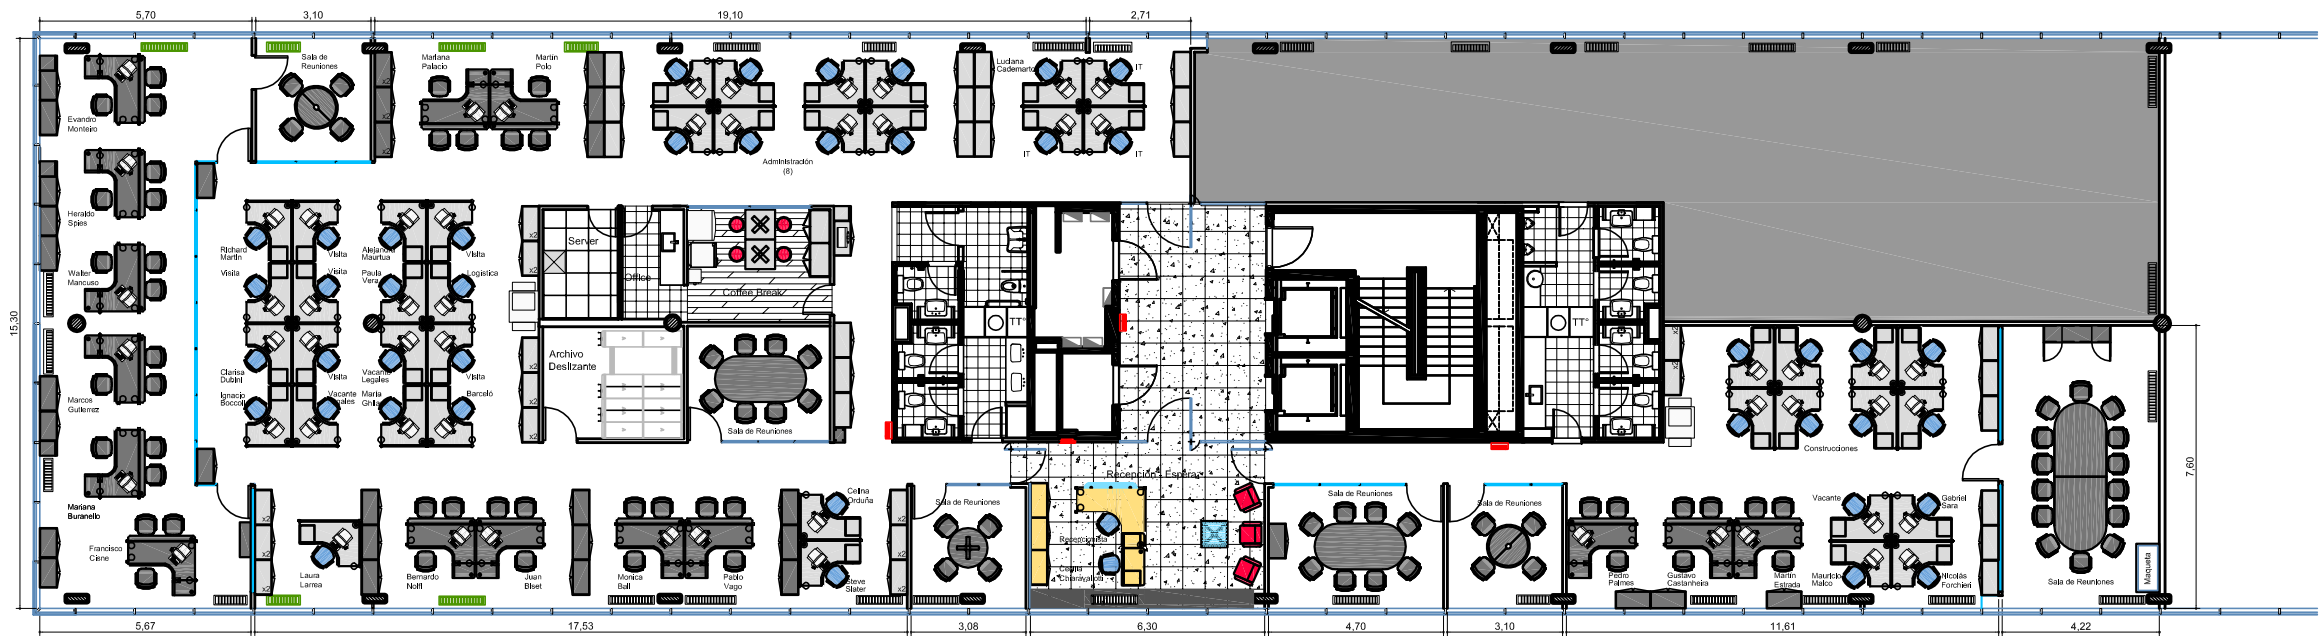

UBICACIÓN: OLGA COSSETINI 731 - PISO 1



PLANO: LAYOUT
ESCALA: 1:100
FECHA: 12-11-09
PROYECTISTA: A.M.
ARCHIVO: VAL_COS_EQU_P01-00_V09
XREF:
NOTAS:
TODAS LAS MEDIDAS SE VERIFICARAN OBRA

El proyecto y el diseño indicados en este plano son propiedad intelectual de Contract Rent S.A. Esta prohibido su utilización total o parcial sin la expresa autorización escrita de la empresa.

contract
CONTRACT ARGENTINA
Tucumán 117 - 7º Piso - (C1049AAC)
Buenos Aires - Argentina
Tel. / Fax : 54 (11) 4516-0722
info@contract.com.ar
www.contract.com.ar