


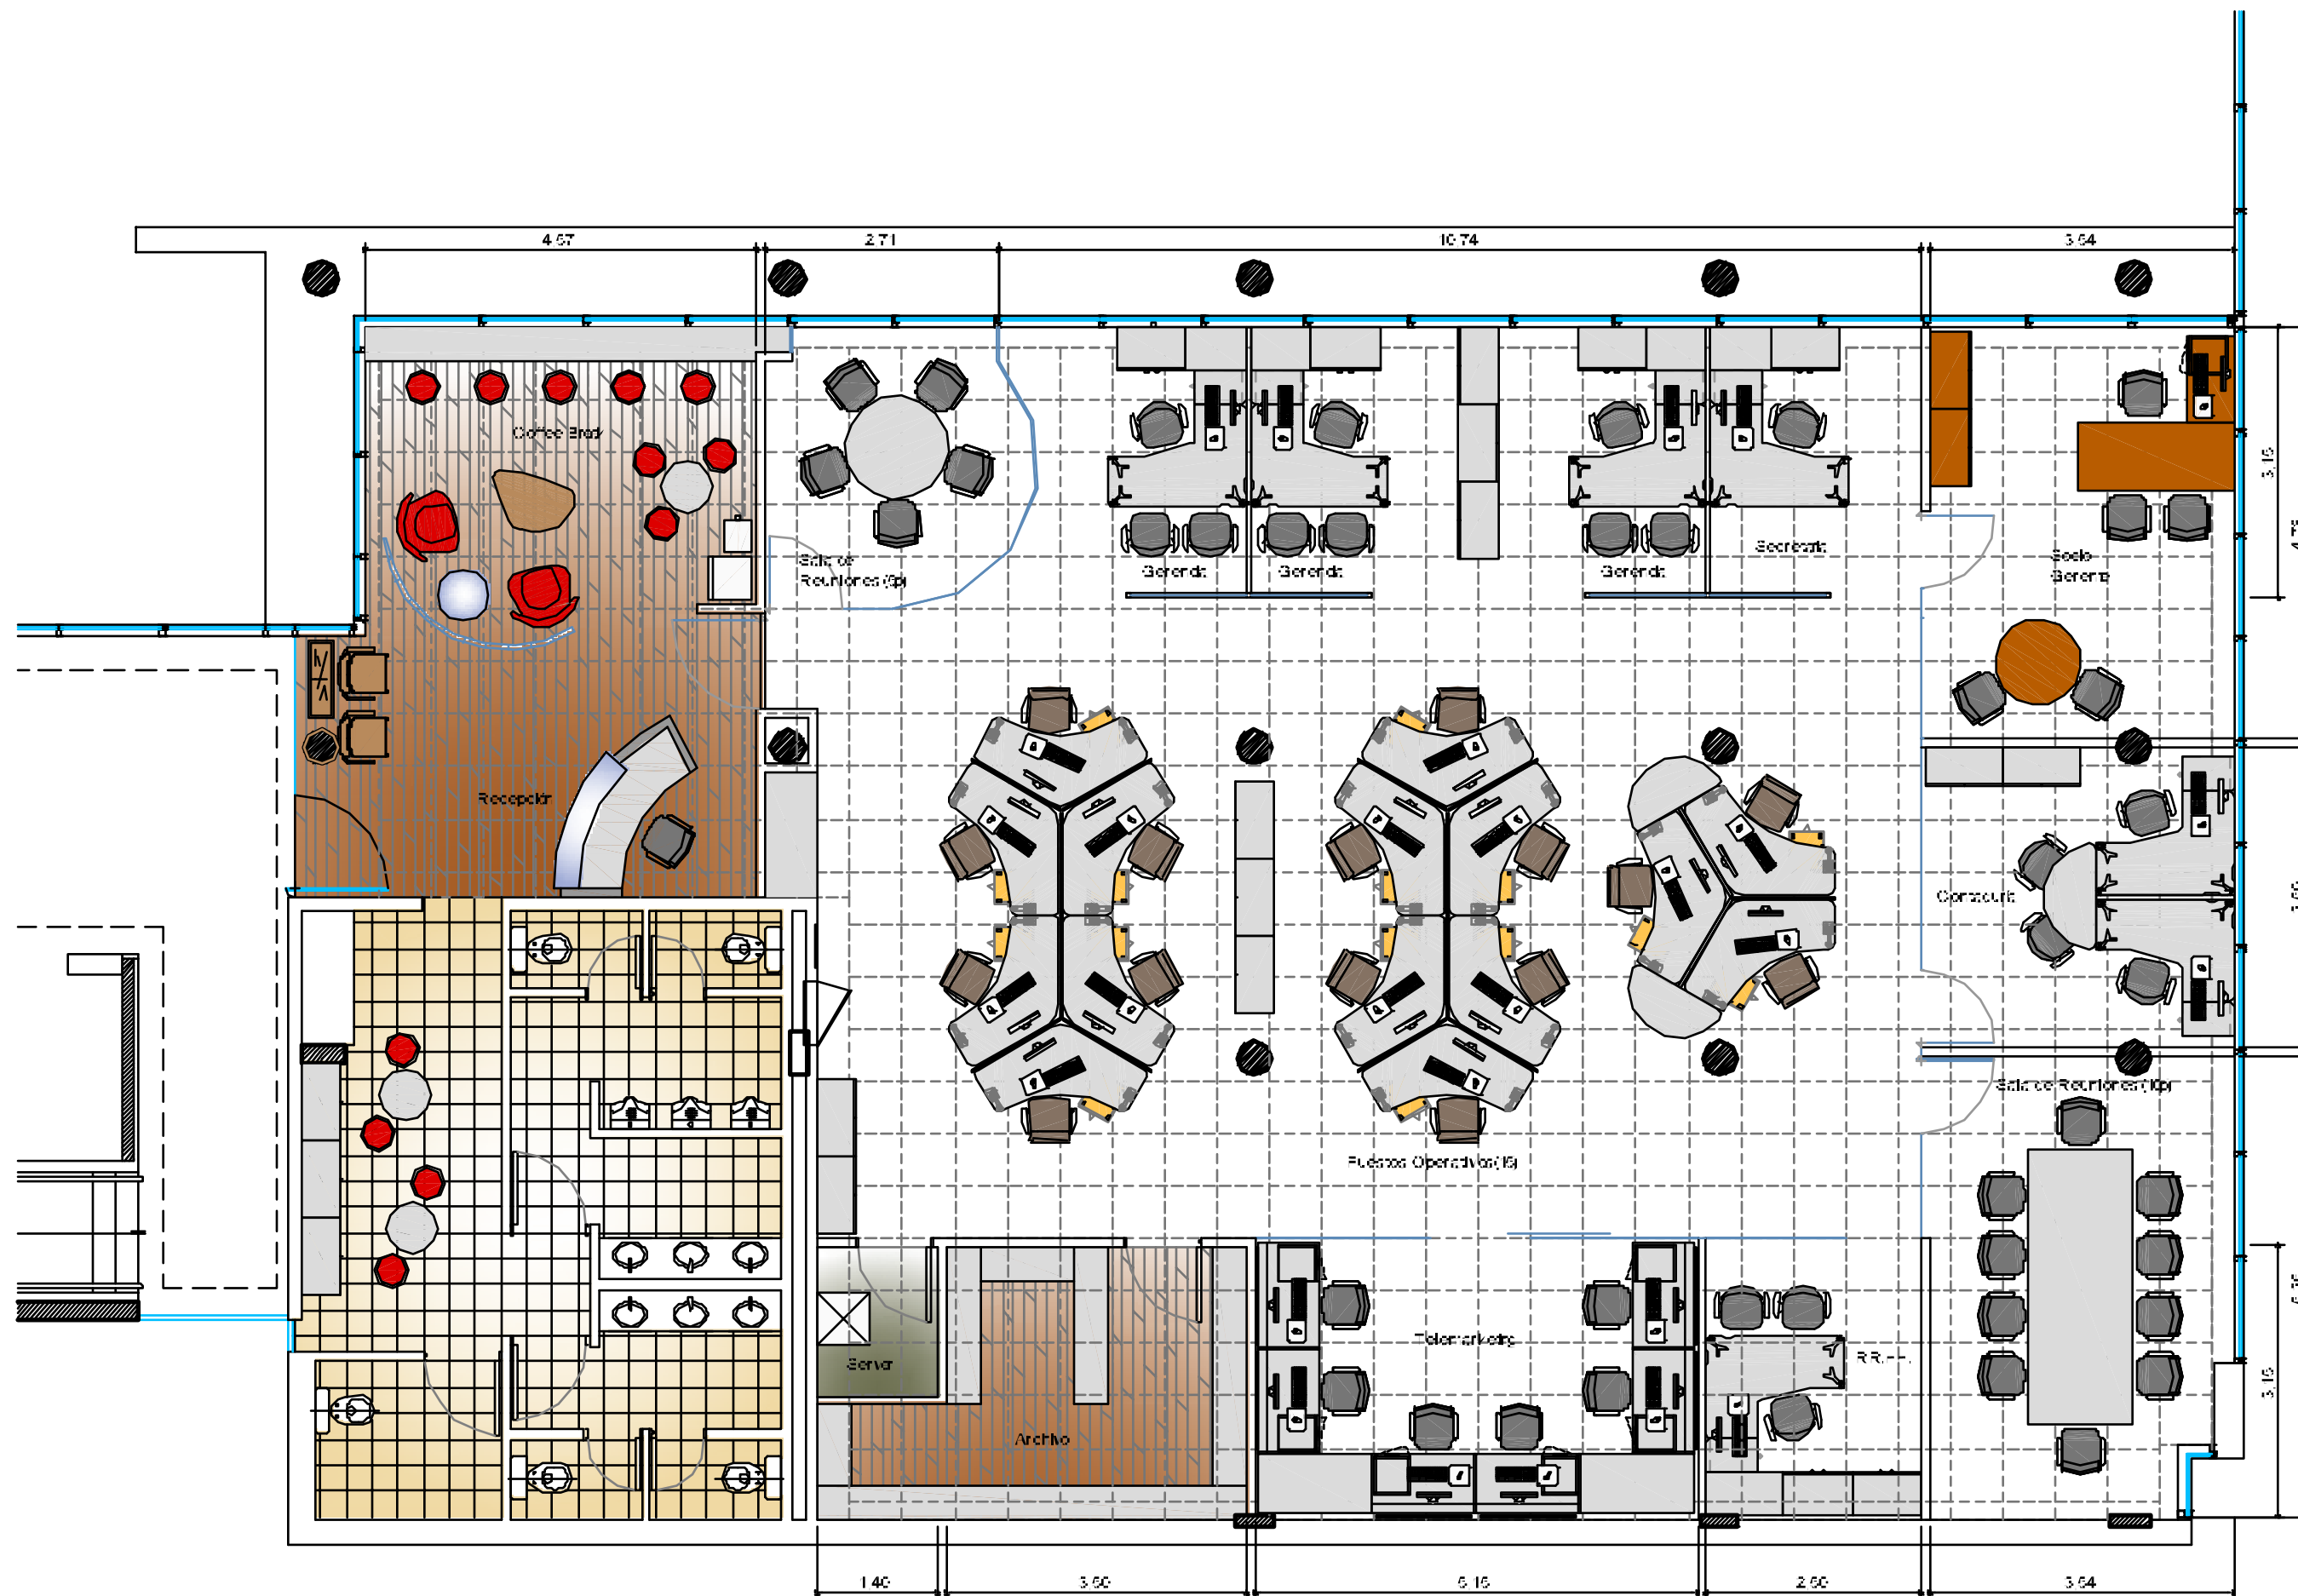

UBICACION: EDIFICIO ZECAT

PLANO:	LAYOUT ARQUITECTURA
ESCALA:	1:75
FECHA:	17-12-08
PROYECTISTA:	AM
ARCHIVO:	NXT_ZEC_PD1_EQU_V06.dwg
XREF:	NXT_ZEC_PD1_BA5_V01.dwg
NOTAS:	TODAS LAS MEDIDAS SE VERIFICARAN EN OBRA

El proyecto y el diseño indicados en este plano son propiedad intelectual de Contract Rent S.A. Esta prohibida su utilizacion total o parcial sin la expresa autorizacion escrita de la empresa.

contract

CONTRACT ARGENTINA
Tucuman 117 - 7º Piso - (011) 499AA00
Buenos Aires - Argentina
Tel.: 7 - Fax: 11 499 0722
Info@contract.com.ar
www.contract.com.ar