


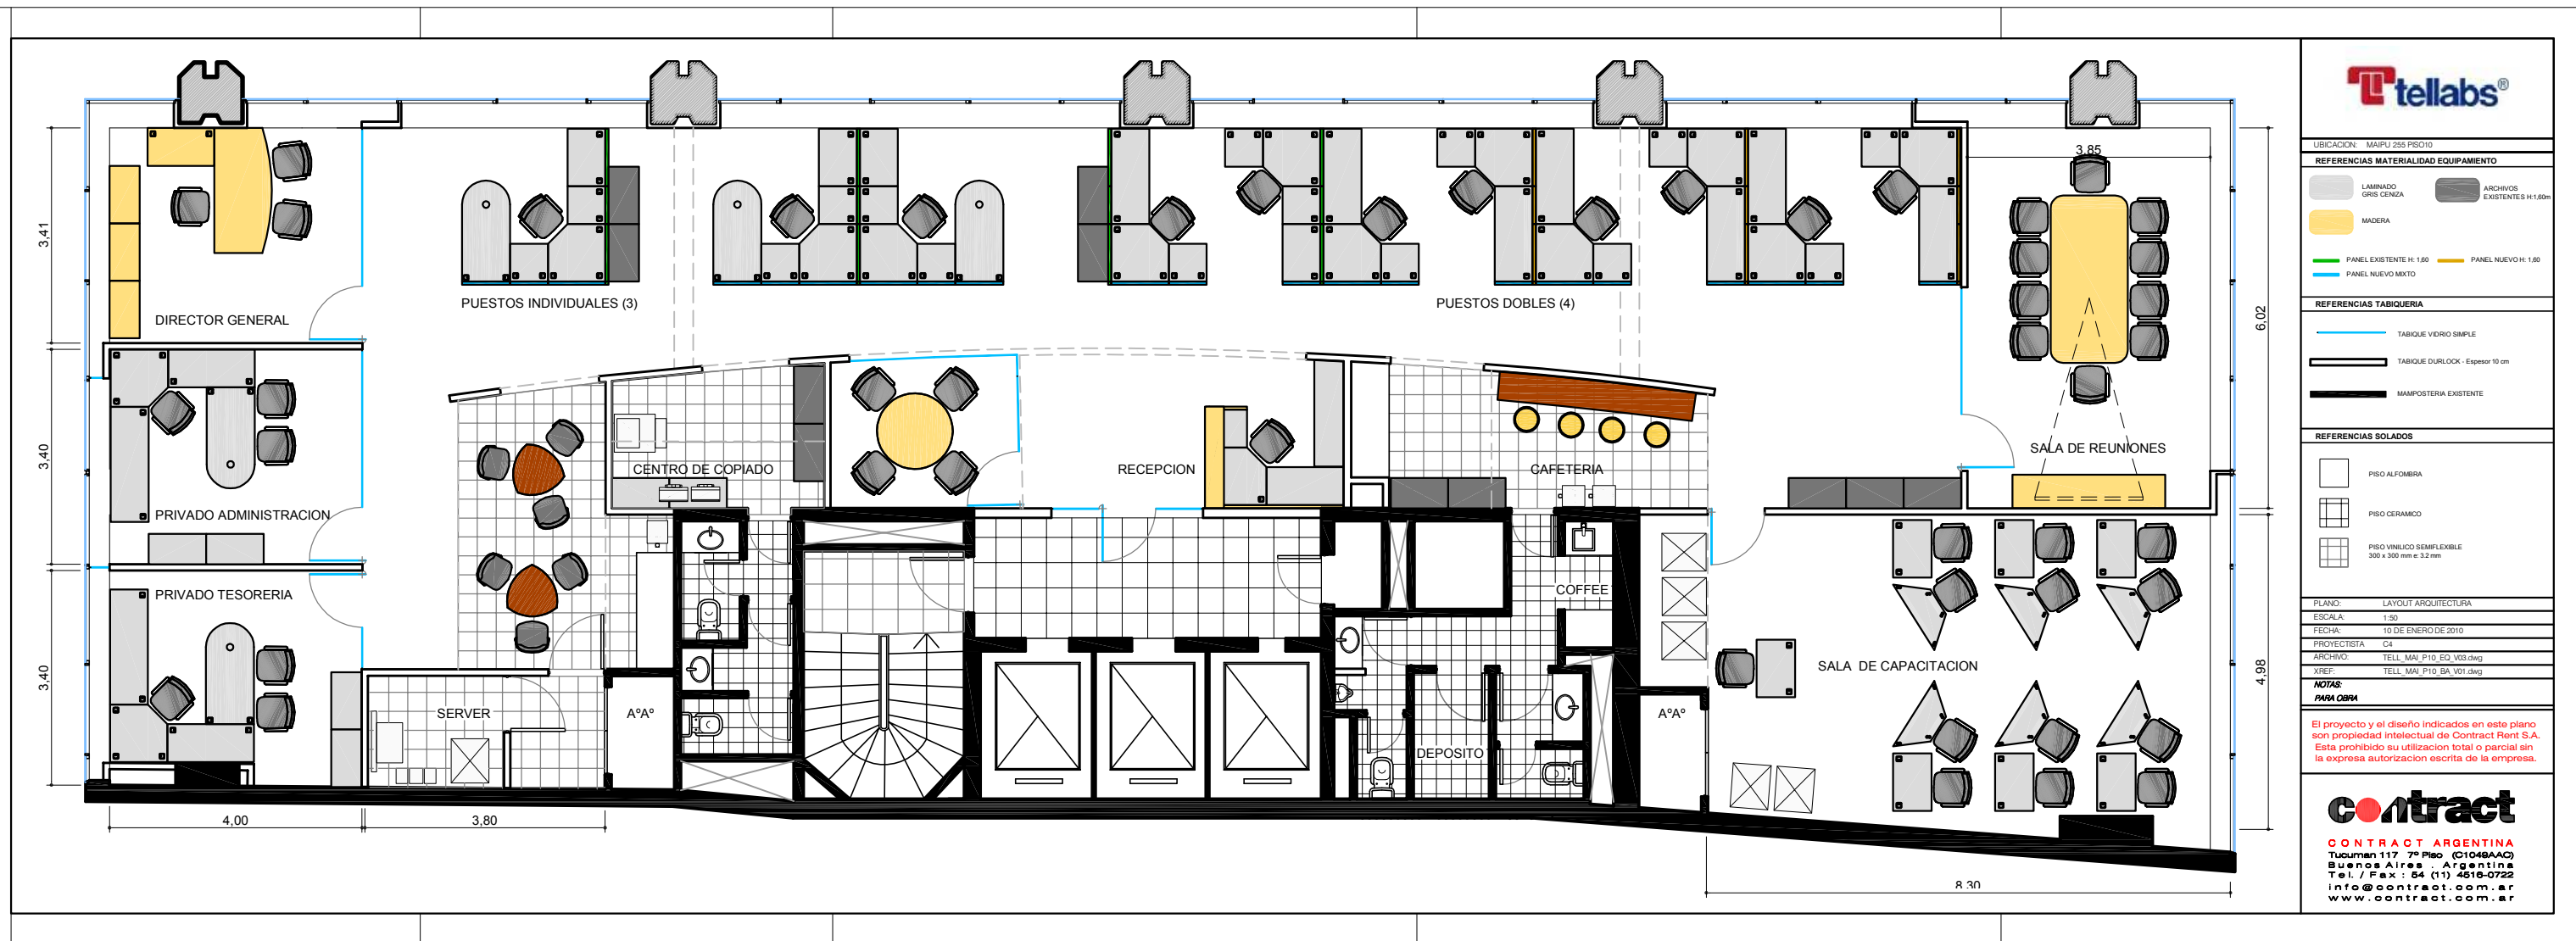

UBICACION: MAIPU 255 PISO 10

REFERENCIAS MATERIALIDAD EQUIPAMIENTO

LAMINADO GRIS CENIZA	ARCHIVOS EXISTENTES H:1.60m
MADERA	
PANEL EXISTENTE H:1.80	PANEL NUEVO H:1.80
PANEL NUEVO MIXTO	

REFERENCIAS TABQUERIA

TABIQUE VIDRIO SIMPLE
TABIQUE DURLUCK - Espesor 10 cm
MAMPUESTRIA EXISTENTE

REFERENCIAS SOLADOS

PISO ALFOMBRA
PISO CERAMICO
PISO VINILICO SEMIFLEXIBLE 300 x 300 mm e 3.2 mm

PLANO: LAYOUT ARQUITECTURA

ESCALA: 1:50

FECHA: 10 DE ENERO DE 2010

PROYECTISTA: C4

ARCHIVO: TELL_MAI_P10_EQ_V03.dwg

XREF: TELL_MAI_P10_BA_V01.dwg

NOTAS:

PARA OBRA

El proyecto y el diseño indicados en este plano son propiedad intelectual de Contract Rent S.A. Esta prohibido su utilizacion total o parcial sin la expresa autorizacion escrita de la empresa.



CONTRACT ARGENTINA
Tucuman 117 7° Piso (C1048AAC)
Buenos Aires - Argentina
Tel. / Fax : 54 (11) 4510-0722
info@contract.com.ar
www.contract.com.ar