


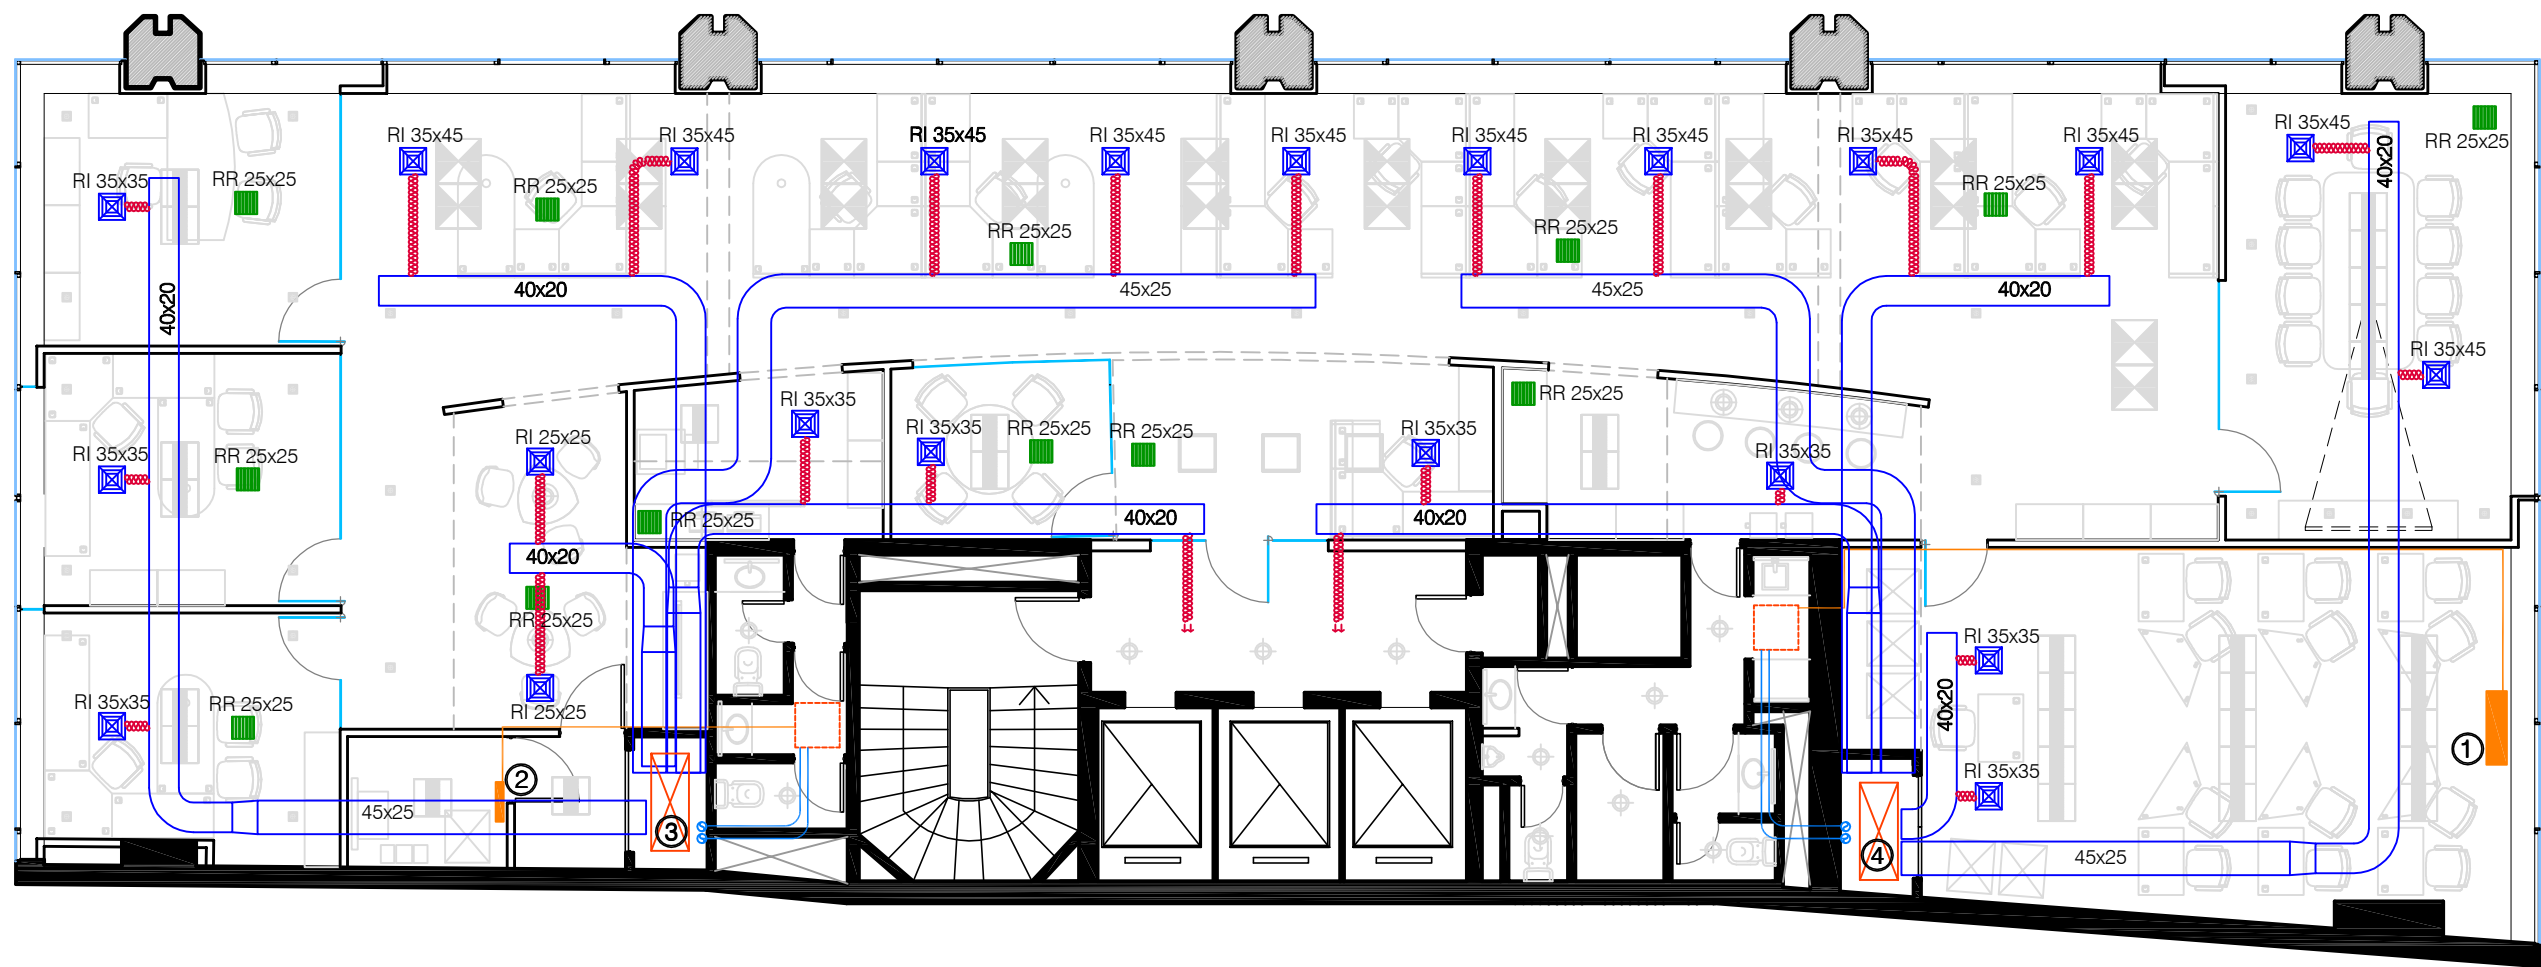

UBICACION: MAPU 255 P 10

REFERENCIAS

- ① SPLIT STR SOLO FRIO
TRIFASICO 3x380 V 11 A POR FASE
CONDENSACION POR AGUA
- ② SPLIT 1,5 TR SOLO FRIO
MONOFASICO 220 V 11 A
CONDENSACION POR AGUA
- ③ EQUIPO EXISTENTE CENTRAL POR CONDUCT
8 TR TRIFASICO 3x380 V
FRIO POR AGUA TORRE DE ENFRIAMIENTO
CALOR POR RESISTENCIA ELECTRICA
- ④ EQUIPO EXISTENTE CENTRAL POR CONDUCT
8 TR TRIFASICO 3x380 V
FRIO POR AGUA TORRE DE ENFRIAMIENTO
CALOR POR RESISTENCIA ELECTRICA

PLANO: INSTALACION TERMOMECANICA
ESCALA: 1:50
FECHA: 26 DE ENERO DE 2010
PROYECTISTA: C4
ARCHIVO: TELL_MAI_P10_A/R_V03.dwg
XREF: TELL_MAI_P10_CIEL_V03.dwg

NOTAS:

PARA CBR4

El proyecto y el diseño indicados en este plano son propiedad intelectual de Contract Rent S.A. Esta prohibido su utilizacion total o parcial sin la expresa autorizacion escrita de la empresa.



CONTRACT ARGENTINA
Tucuman 117 7º Piso (C1046AAG)
Buenos Aires - Argentina
Tel. / Fax : 54 (11) 4616-0722
info@contract.com.ar
www.contract.com.ar