


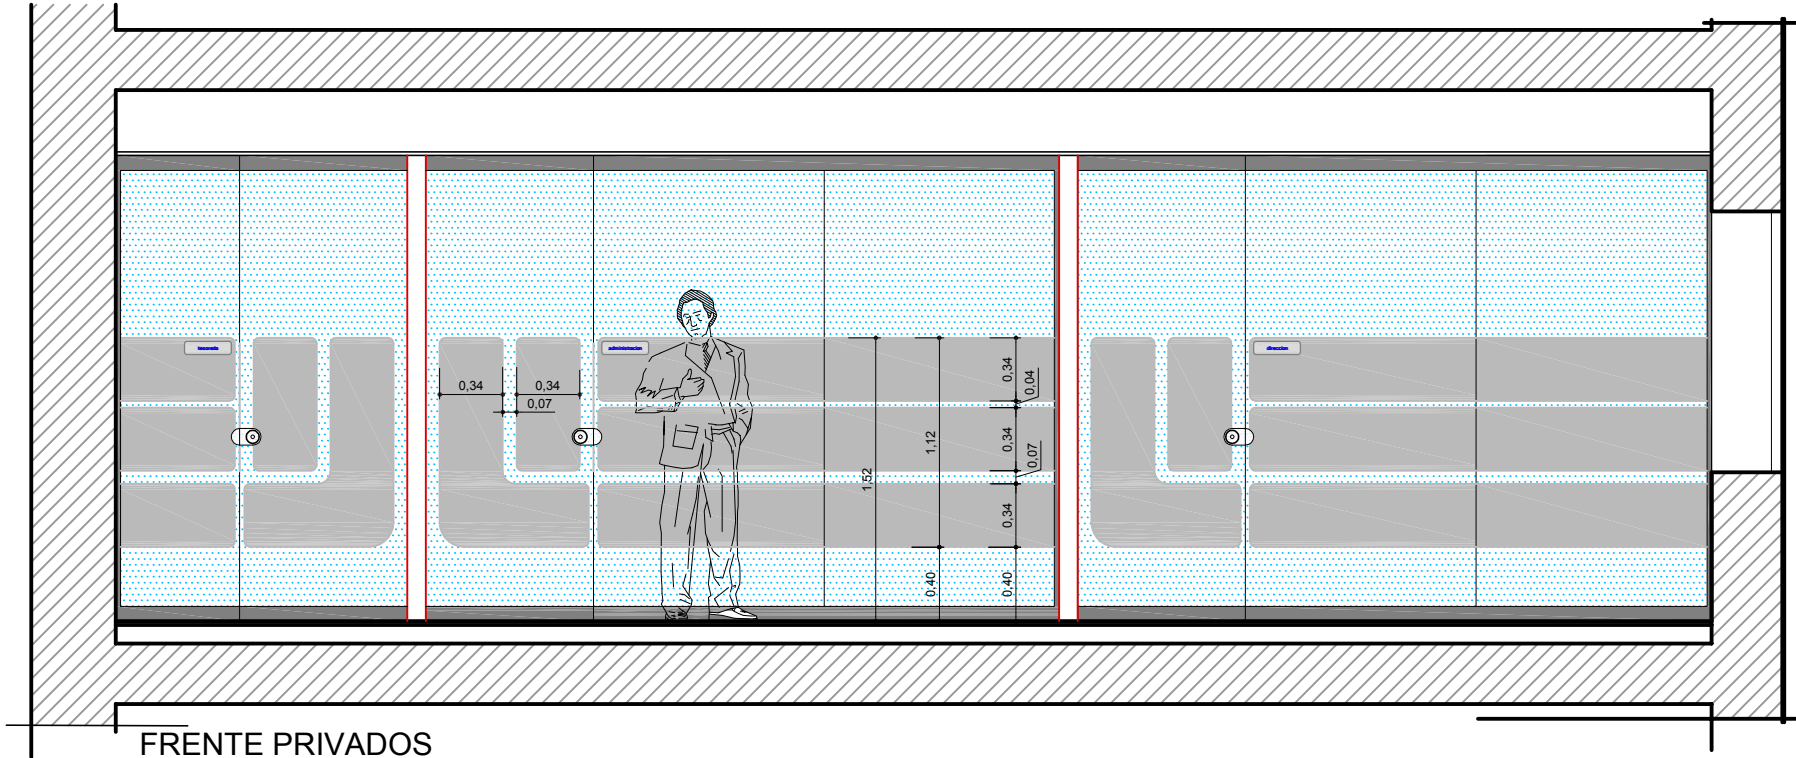

FRENTE PRIVADOS



UBICACION: MAIPU 255 10° PISO

PLANO:	PROPUESTA ESMERLADO
ESCALA:	1:20
FECHA:	22 DE ENERO DE 2010
PROYECTISTA:	C4
ARCHIVO:	TELL_MAI_P10_DET_V01.dwg
XREF:	TELL_MAI_P10_EQ_V03.dwg
NOTAS: APTO COTIZACION	
TODAS LAS MEDIDAS SE VERIFICARAN EN OBRA	

El proyecto y el diseño indicados en este plano son propiedad intelectual de Contract Rent S.A. Esta prohibido su utilizacion total o parcial sin la expresa autorizacion escrita de la empresa.



CONTRACT ARGENTINA
Tucuman 117 - 7° Piso - (C1048AAC)
Buenos Aires - Argentina
Tel. / Fax : 54 (11) 4510-0722
info@contract.com.ar
www.contract.com.ar