

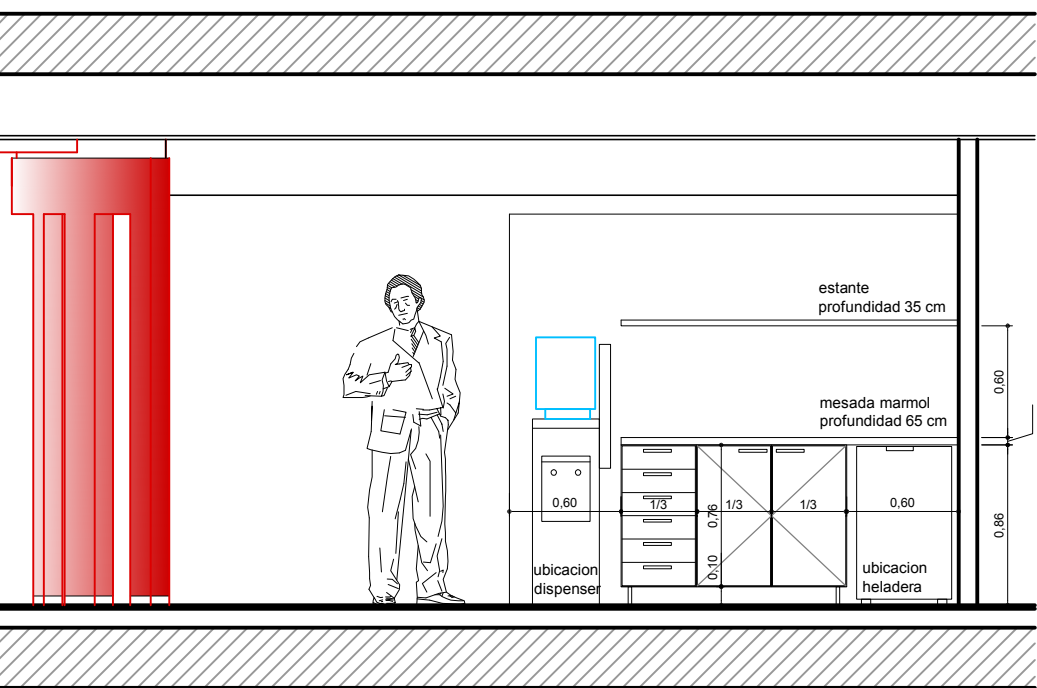


COFFE

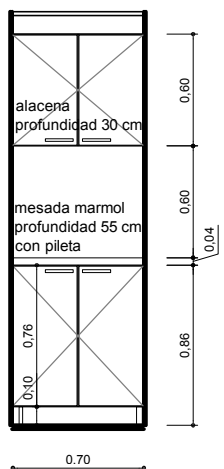

COFFE AREA 1

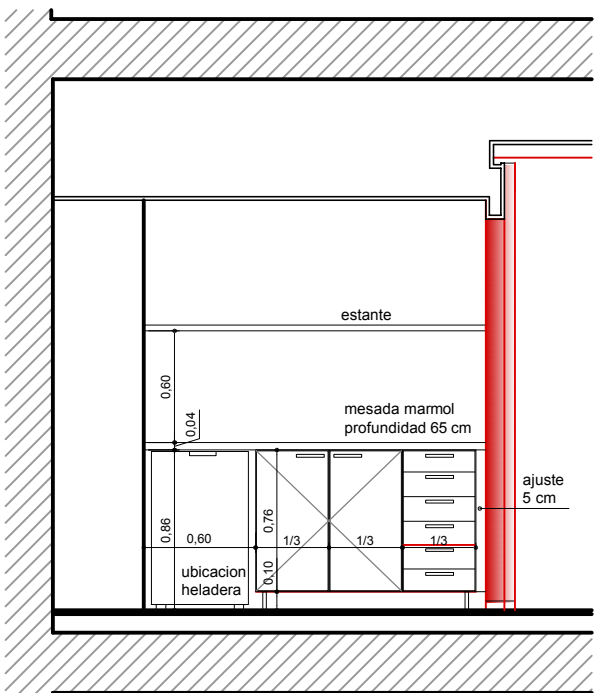

COFFE AREA 2



UBICACION: MAIPU 255 10° PISO

PLANO: EQUIPAMIENTO COFFE AREAS

ESCALA: 1:20

FECHA: 22 DE ENERO DE 2010

PROYECTISTA: C4

ARCHIVO: TELL_MAI_P10_DET_V01.dwg

XREF: TELL_MAI_P10_EQ_V03.dwg

NOTAS: APTO COTIZACION

TODAS LAS MEDIDAS SE VERIFICARAN EN OBRA

El proyecto y el diseño indicados en este plano son propiedad intelectual de Contract Rent S.A. Esta prohibido su utilizacion total o parcial sin la expresa autorizacion escrita de la empresa.



CONTRACT ARGENTINA
Tucuman 117 7° Piso (C1048AAC)
Buenos Aires - Argentina
Tel. / Fax : 54 (11) 4510-0722
info@contract.com.ar
www.contract.com.ar