


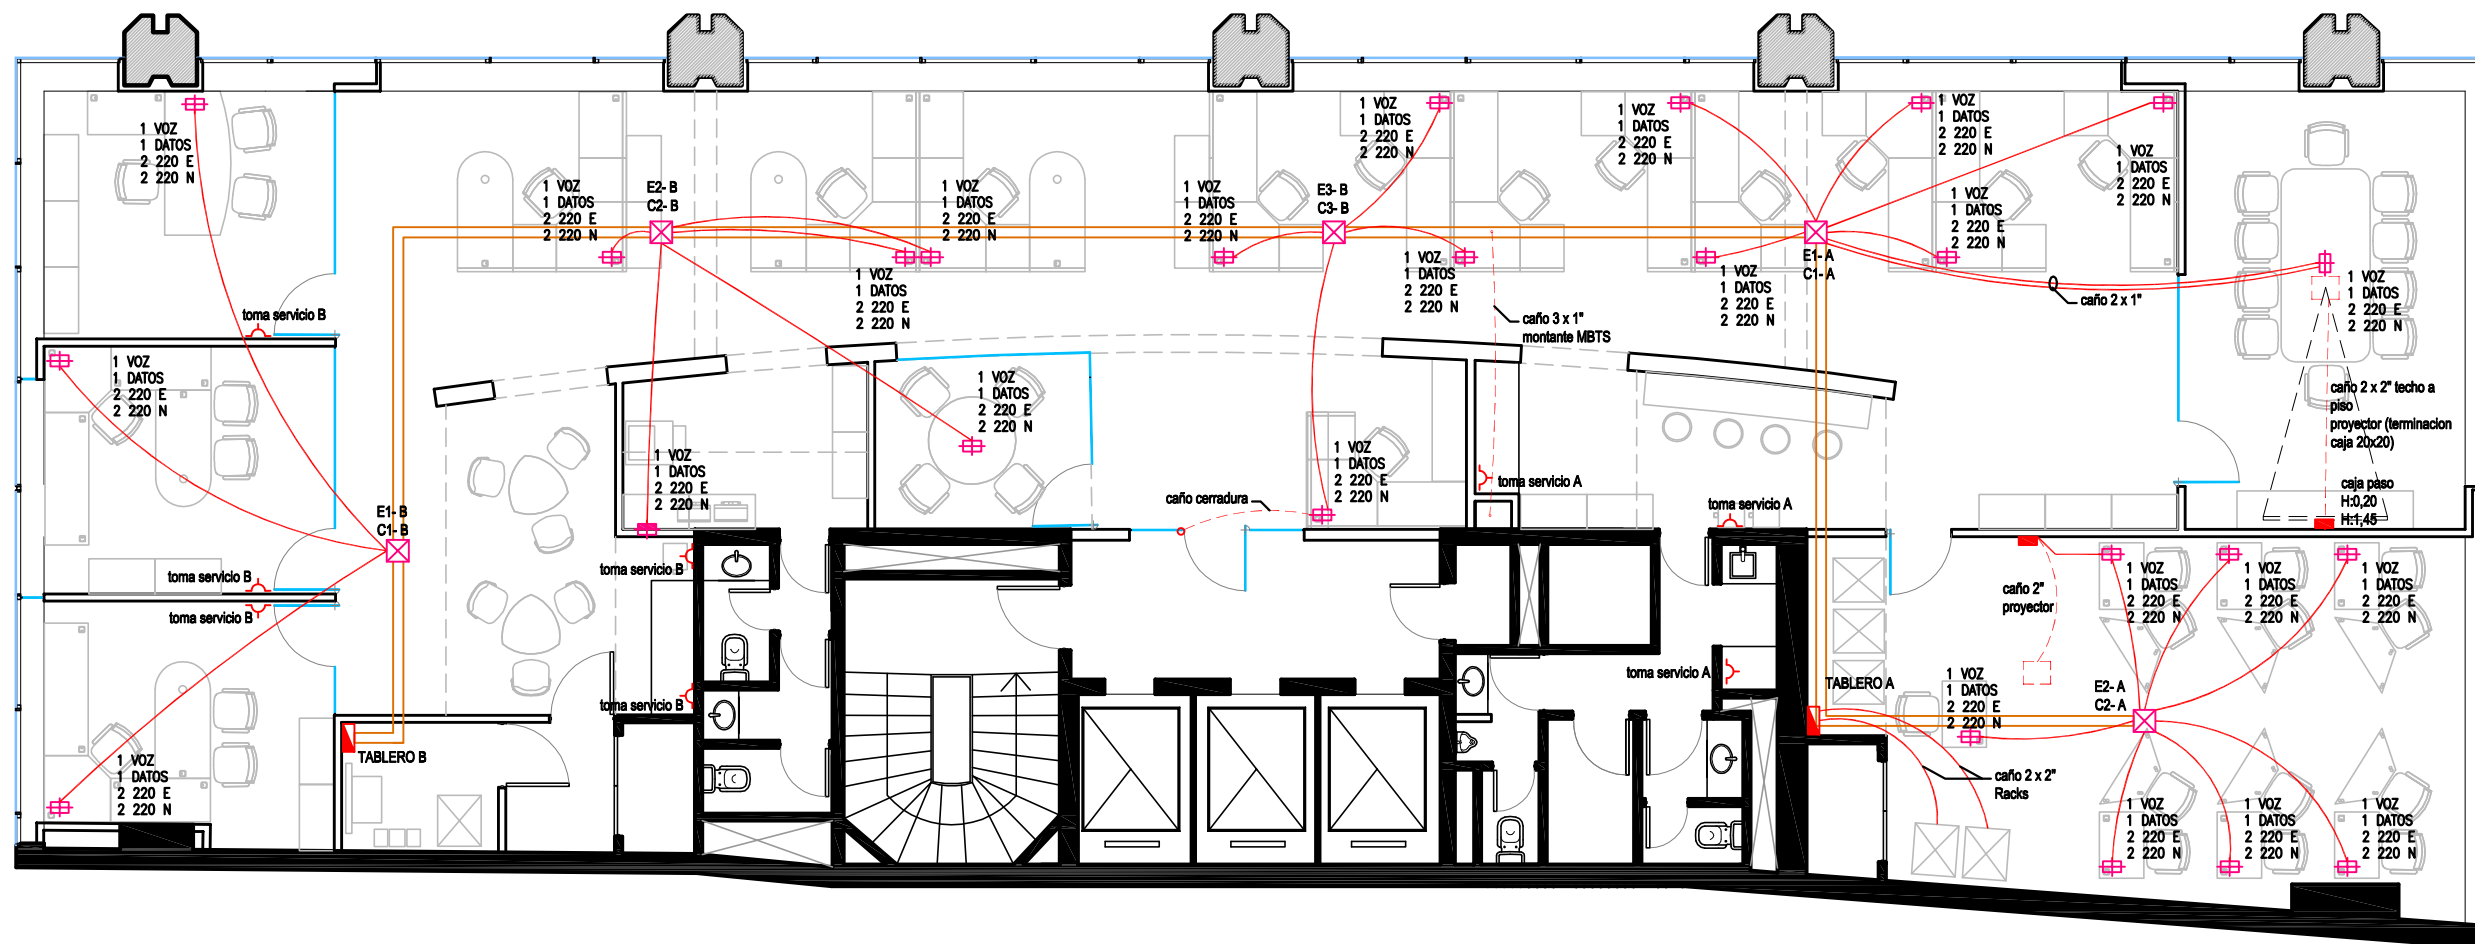

UBICACIÓN: MAIPU 255 PSO 10°

REFERENCIAS

- BANDEJA BAJO PISO
- CAÑERÍA BAJO PISO
- PERISCOPIO
- CAÑERÍA POR DECIORRABO

PLANO:	VOZ Y DATOS
ESCALA:	1:75
FECHA:	29 DE ENERO DE 2010
PROYECTISTA:	GC-C4
ARCHIVO:	TELL_MAI_P10_PSD_V01.dwg
XREF:	TELL_MAI_P10_EQ_VOZ.dwg
NOTAS:	APTO COTIZACIÓN
TODAS LAS MEDIDAS SE VERIFICARÁN EN OBRA	

El proyecto y el diseño indicados en este plano son propiedad intelectual de Contract Rent S.A. Esta prohibido su utilización total o parcial sin la expresa autorización escrita de la empresa.



CONTRACT ARGENTINA
Tucuman 117 7° Piso (C1048AAC)
Buenos Aires, Argentina
Tel. / Fax : 54 (11) 4816-0722
info@contract.com.ar
www.contract.com.ar