


DB - INFR - ARQ - SEG - DW. - 39 posiciones

QA - 45 posiciones

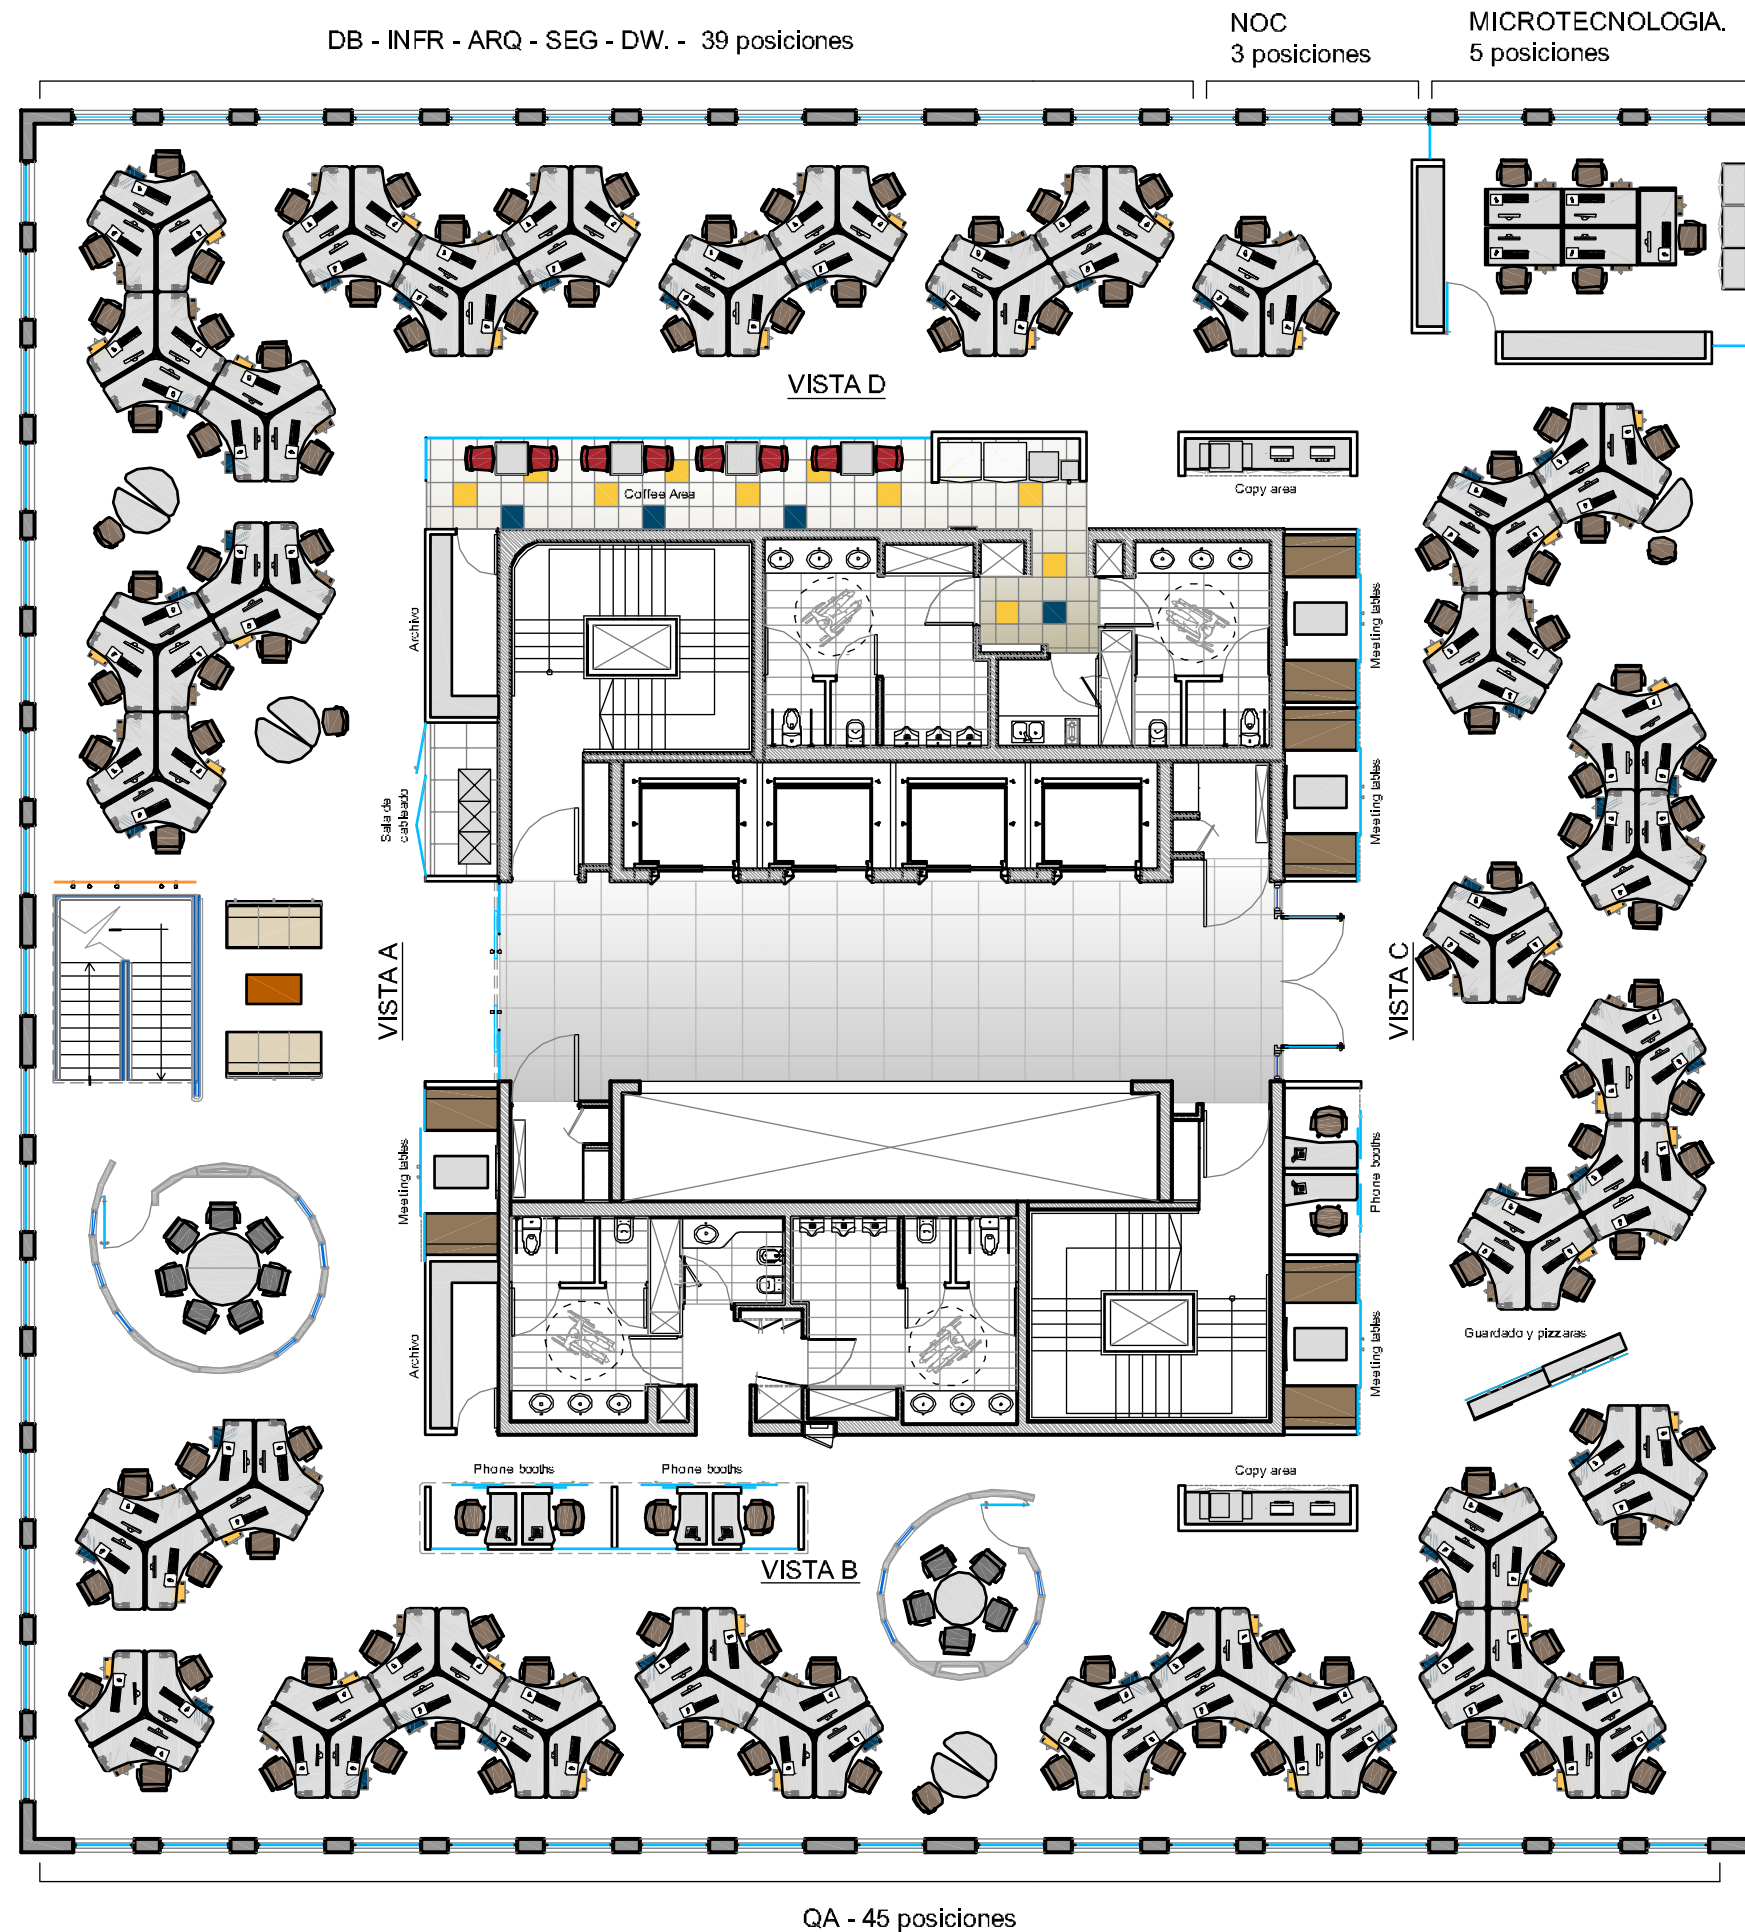

DESARROLLO - 27 posiciones

QA - 45 posiciones

Total: 119 posiciones



UBICACION: INTECONS - PISO 8º

REFERENCIAS TABQUERIA

- TABLO DE VIDRIO SIMPLE
- TABLO DE DURLOCK - Espesor 10 cm
- MAMPOSTERIA EXISTENTE
- ESTRUCTURA DE PA

REFERENCIAS EQUIPAMIENTO

- ITEM
- LAMINADO GRIS CENIZA

REFERENCIAS SÓLIDOS

- ITEM
- PISO VINILICO SEMI-EXPOS. 300 x 300 mm esp. 3.2 mm
- PISO FLOTANTE 1300 x 195 mm esp. 3 mm madera / melaminada: roble, nogal, cerezo
- PISO ALUMINUM

PLANO:	PISO 8º - LAY OUT
ESCALA:	1:100
FECHA:	28-01-10
PROYECTISTA:	FM
ARCHIVO:	ML-INTE_EG_P08_V09.dwg
XREF:	ML-INTE_BA_P08_V01.dwg
NOTAS:	APTO COTIZACION
	TODAS LAS MEDIDAS SE VERIFICARAN EN OBRA

El proyecto y el diseño indicados en este plano son propiedad intelectual de Contract Rent S.A. Esta prohibido su utilizacion total o parcial sin la expresa autorizacion escrita de la empresa.

contract

CONTRACT ARGENTINA
 Tucuman 117 - 7º Piso (C1049AAC)
 Buenos Aires - Argentina
 Tel. / Fax : 54 (11) 4616-0722
 info@contract.com.ar
 www.contract.com.ar