


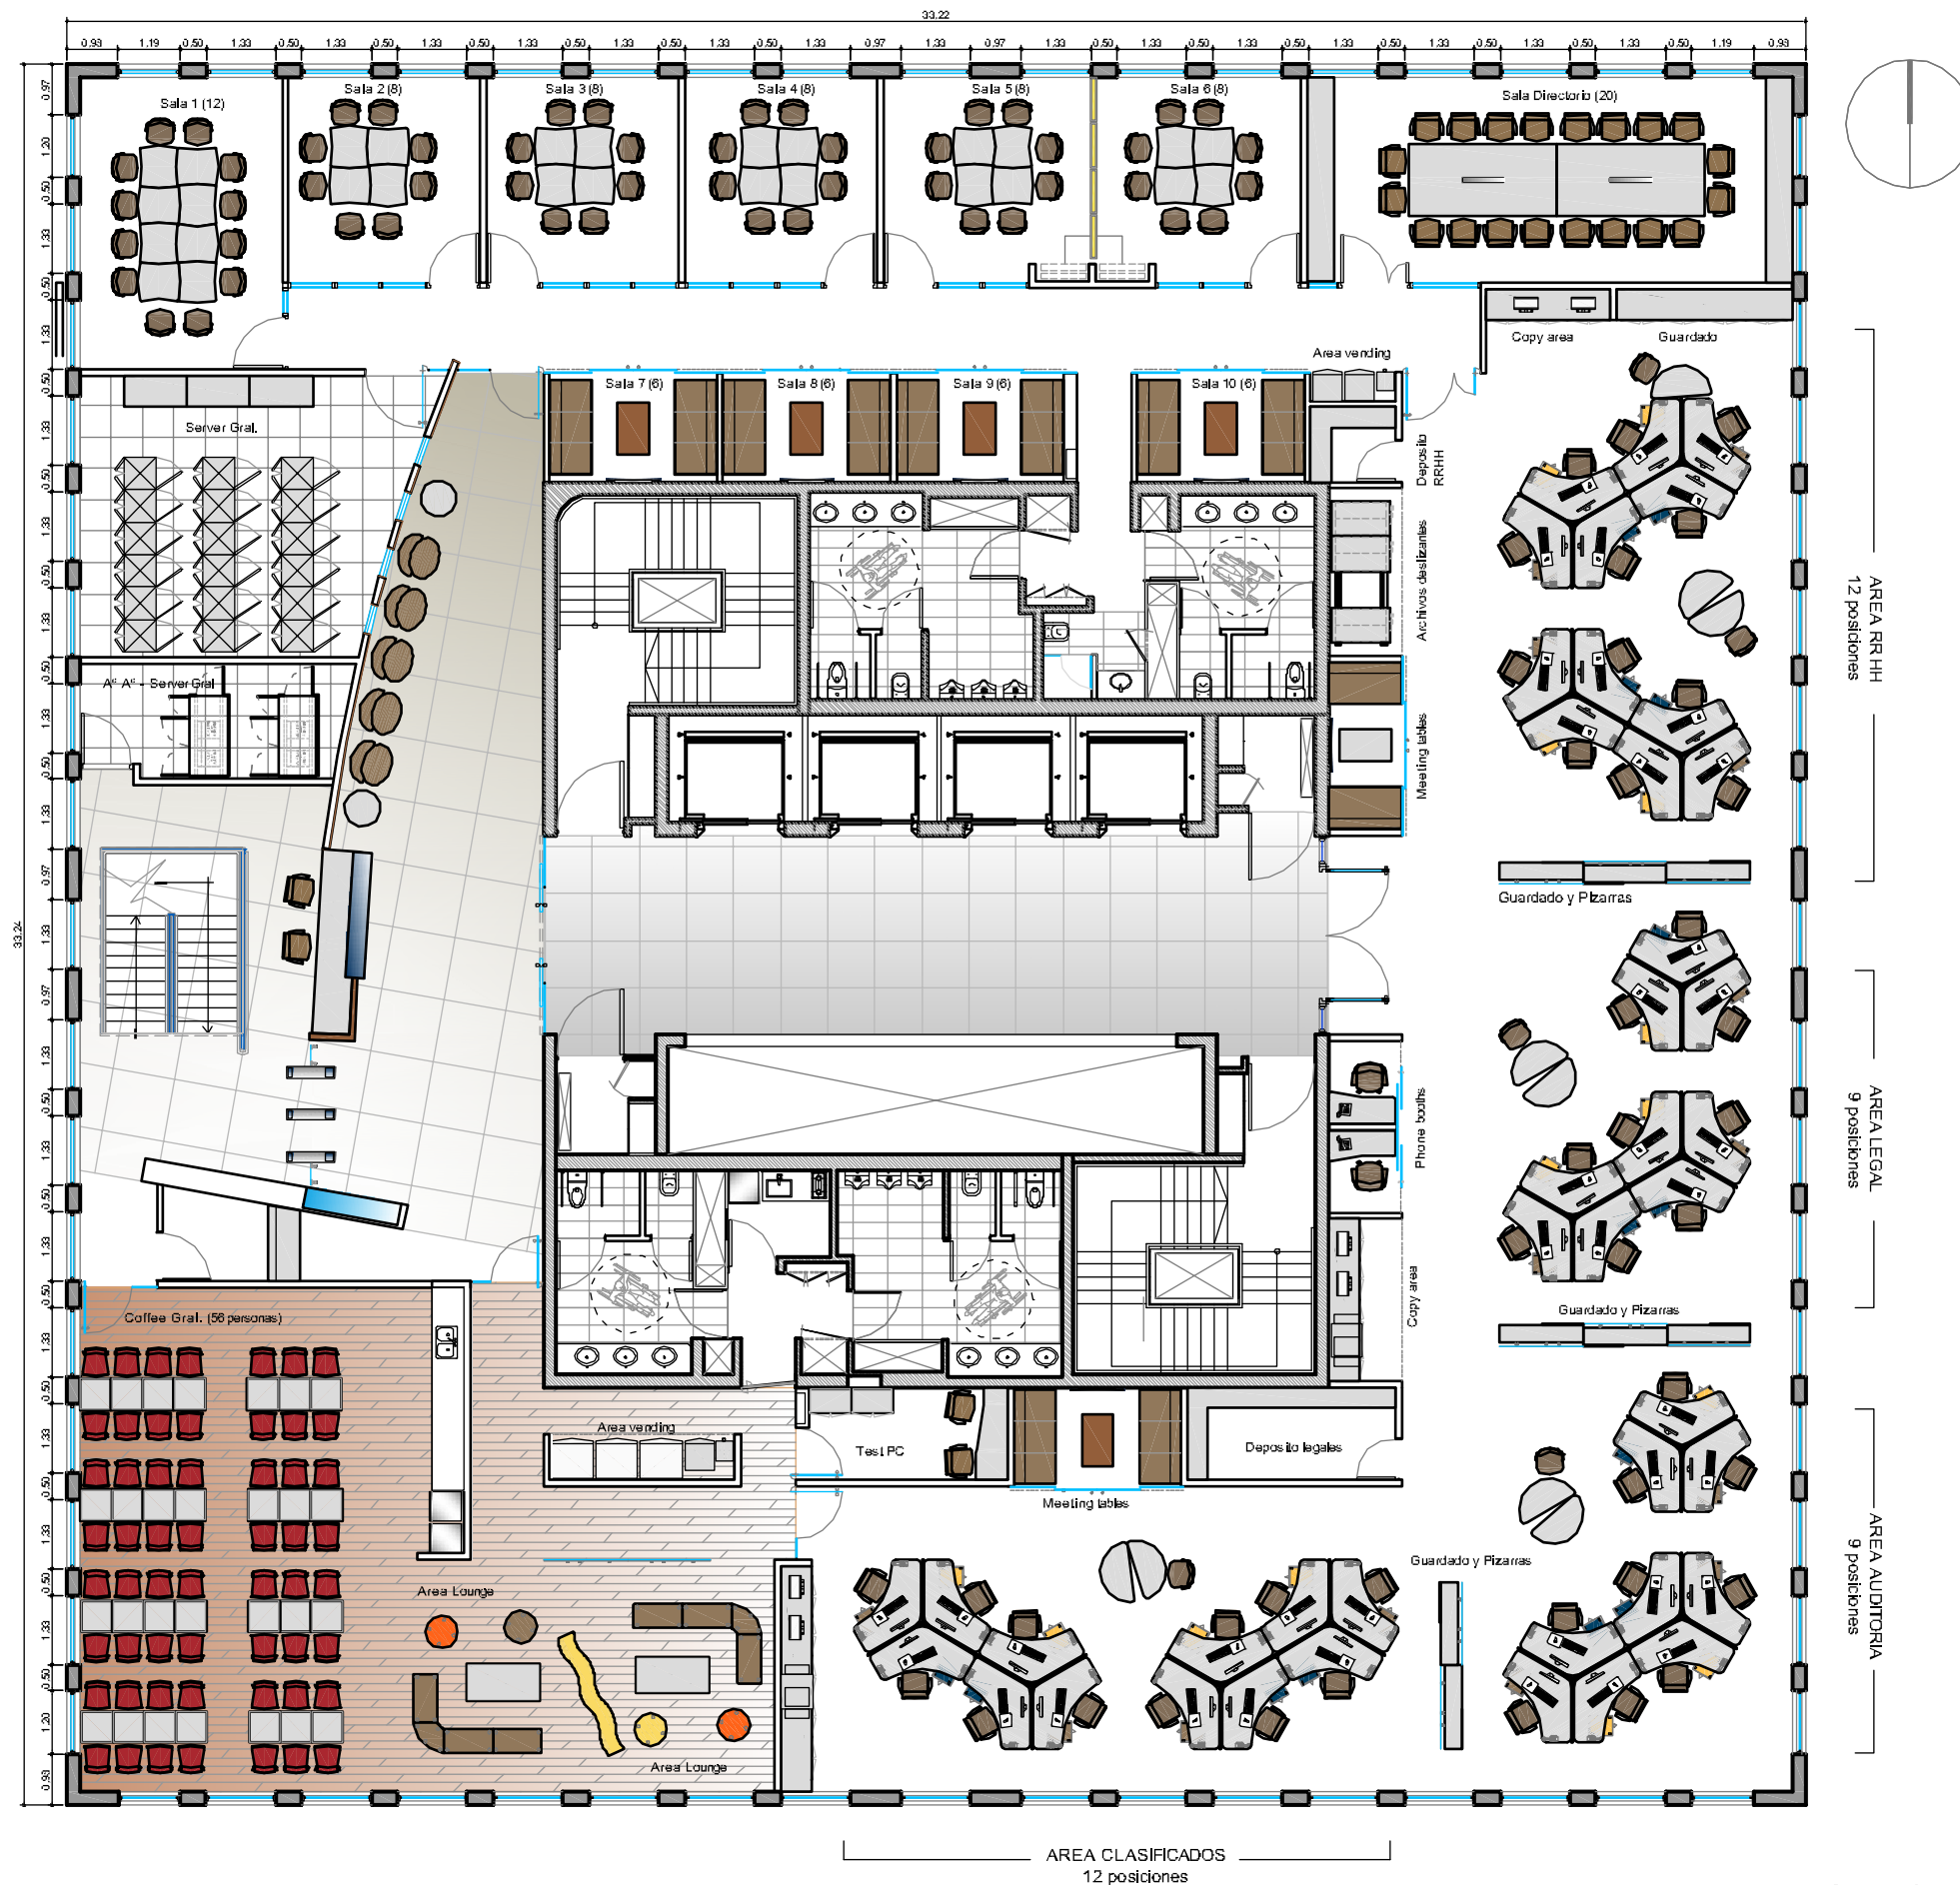

TOTAL : 42 PUESTOS



UBICACION: INTECONS - PISO 7º

REFERENCIAS TABLQUERIA

- TABLQUERIA VIERO SHIP
- TABLQUERIA DURLOCK - Espesor 10 cm
- MAMPUESTRIA EXISTENTE
- ESTRUCTURA DE PAPA

REFERENCIAS EQUIPAMIENTO

- ITEM LAMINADO GRIS CENIZA

REFERENCIAS SÓLIDOS

- ITEM PISO VINILICO 300 x 300 mm esp. 3.2 mm
- PISO FLOTANTE 1300 x 195 mm esp. 3 mm madera / melaminada: teak, roble, cerezo
- PISO ALUMINUM

PLANO: PISO 7º - LAY OUT

ESCALA: 1:100

FECHA: 02/02/2010

PROYECTISTA: FM

ARCHIVO: ML_INTE_EO_P0_V14.dwg

XREF: ML_INTE_BA_P08_V01.dwg

NOTAS: APTO COTIZACION

TODAS LAS MEDIDAS SE VERIFICARAN EN OBRA

El proyecto y el diseño indicados en este plano son propiedad intelectual de Contract Rent S.A. Esta prohibido su utilizacion total o parcial sin la expresa autorizacion escrita de la empresa.



CONTRACT ARGENTINA
Tucuman 117 - 7º Piso - (C1049AAC)
Buenos Aires - Argentina
Tel. / Fax : 54 (11) 4616-0722
info@contract.com.ar
www.contract.com.ar