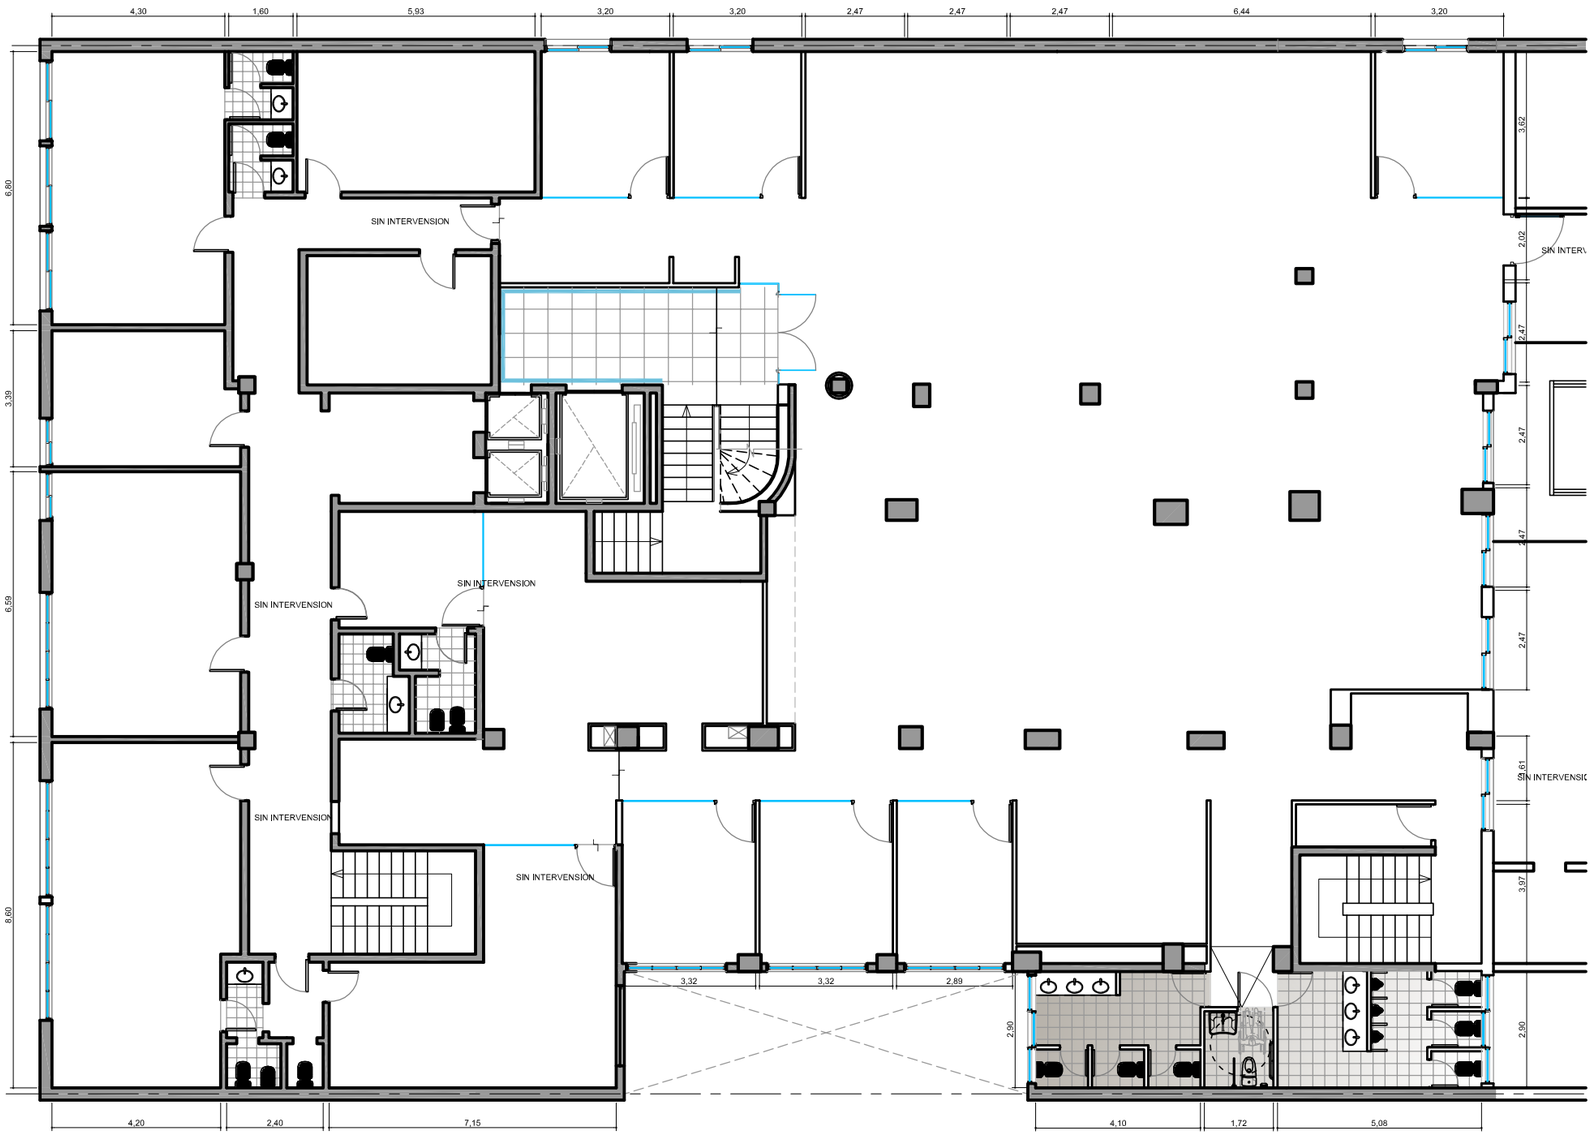

P.04 ALBAÑILERIA

Laboratorios Bernabó

UBICACION: TERRADA 2346 1ER PISO

REFERENCIAS GENERALES

ITEM

PISO TECNICO NUEVO SOBRE SOLADO EXISTENTE

PISO VENILICO

REFERENCIA PARA COLOCACION DE REVESTIMIENTO

SOLIAS

ZOCALO MADERA PINTADA

ZOCALO PORCELLANATO

REVESTIMIENTO APP

LAS MEDIDAS GENERALES SE VERIFICARAN EN OBRA

LAS MEDIDAS CONSIGNADAS SE DEBERAN VERIFICAR CON LA DIRECCION DE OBRA

PLANO:	ALBAÑILERIA
ESCALA:	1:75
FECHA:	ENERO 2010
PROYECTISTA	FM
ARCHIVO:	02-LBB-TRR-01-OBRA CIVIL-V01
XREF:	–

NOTAS: APTO COTIZACION
TODAS LAS MEDIDAS SE VERIFICARAN EN OBRA

El proyecto y el diseño indicados en este plano son propiedad intelectual de Contract Rent S.A. Esta prohibido su utilizacion total o parcial sin la expresa autorizacion escrita de la empresa.

contract
CONTRACT ARGENTINA
Tucuman 117 7º Piso (C1049AAC)
Buenos Aires , Argentina
Tel. / Fax : 54 (11) 4516-0722
info@contract.com.ar
www.contract.com.ar