


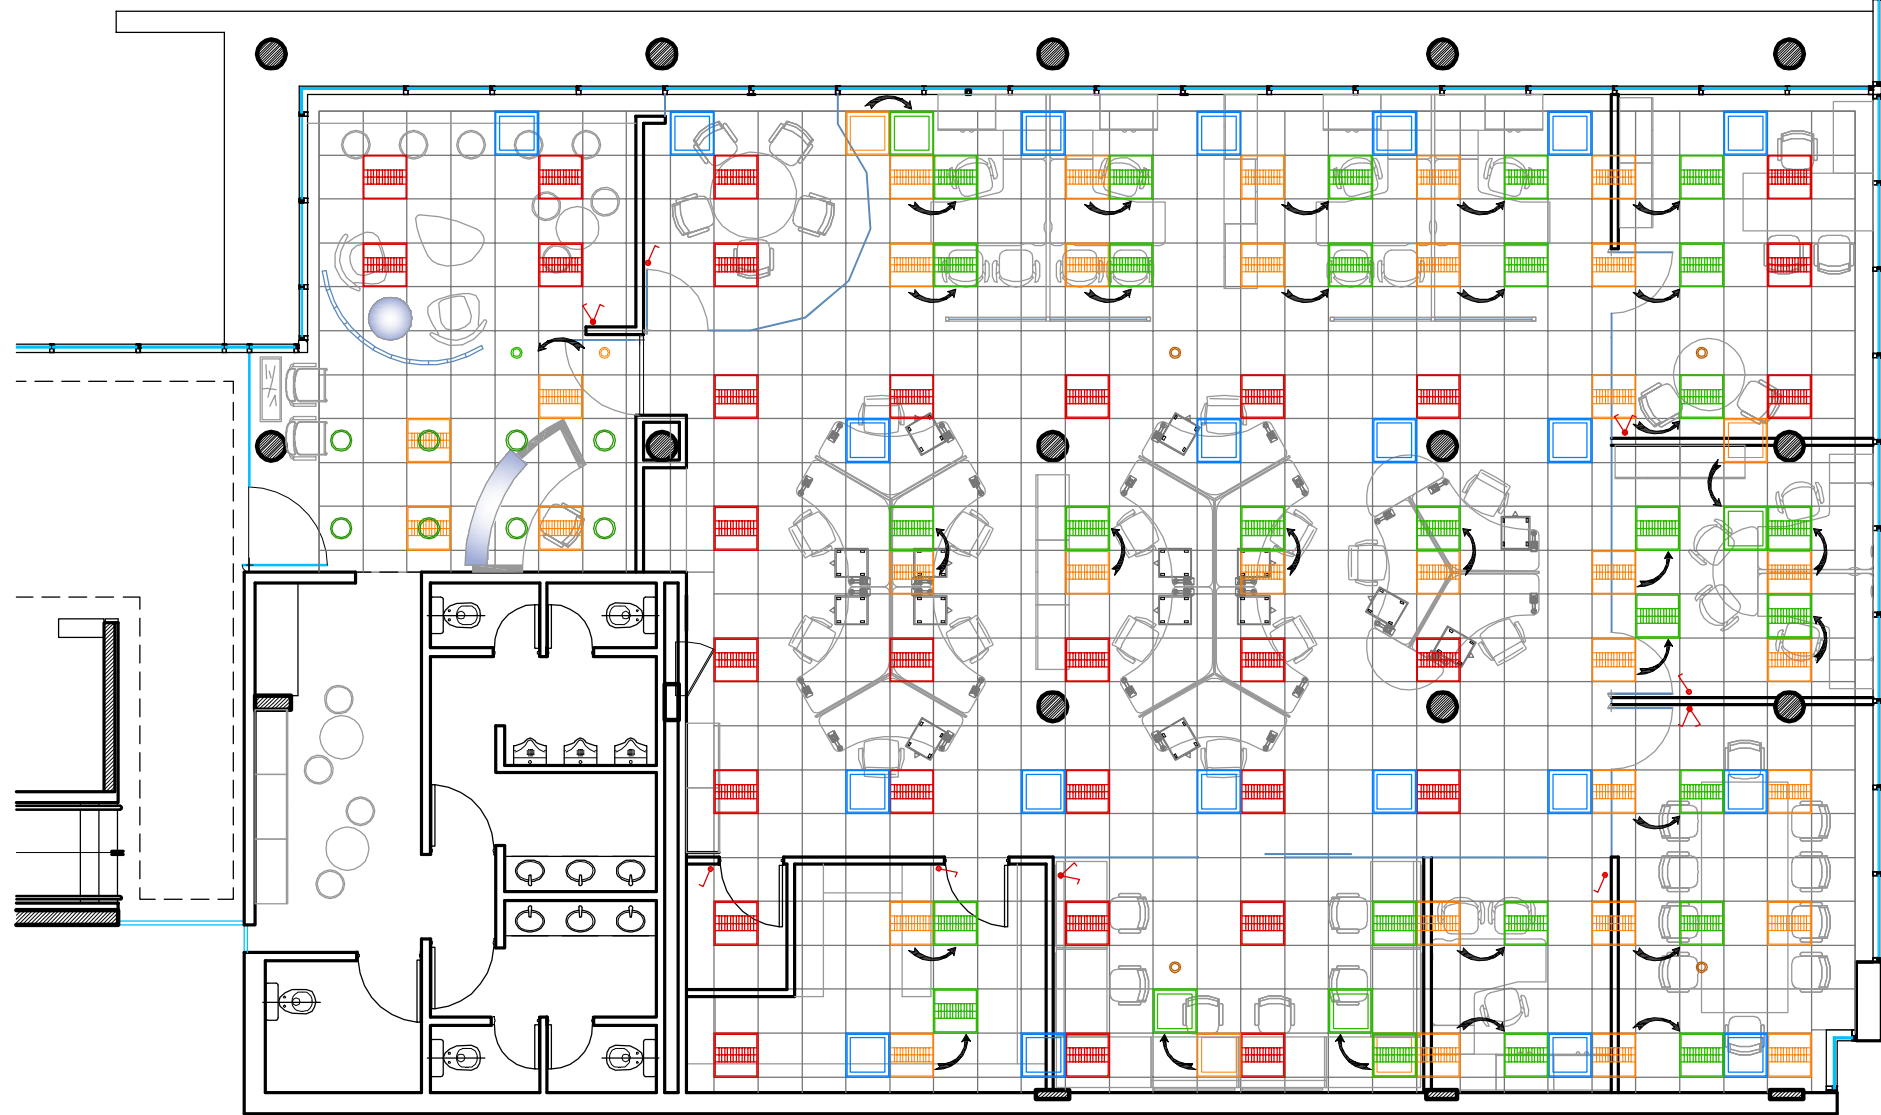

UBICACION: **EDIFICIO ZECAT**

- ARTEFACTO DE EMBUTIR 2x36W EXISTENTE
- ARTEFACTO DE EMBUTIR 2x36W A REUBICAR
- ARTEFACTO DE EMBUTIR 2x36W REUBICADO
- ARTEFACTO DE EMBUTIR 2x26W REUBICADO DE OFICINAS ACTUALES
- DIFUSOR DE AIRE ACONDICIONADO EXISTENTE
- DIFUSOR DE AIRE ACONDICIONADO A REUBICAR
- DIFUSOR DE AIRE ACONDICIONADO REUBICADO
- LUZ DE EMERGENCIA
- PLACA CIELORRASO DESMONTABLE h= 2,55 m.
- DETECTOR DE HUMO EXISTENTE
- DETECTOR DE HUMO EXISTENTE A REUBICAR
- DETECTOR DE HUMO EXISTENTE REUBICADO

PLANO: **LAYOUT ARQUITECTURA**

ESCALA: **1:75**

FECHA: **17-12-09**

PROYECTISTA **AM**

ARCHIVO: **NXT_ZEC_P01_EQU_V06.dwg**

XREF: **NXT_ZEC_P01_BAS_V01.dwg**

NOTAS:

TODAS LAS MEDIDAS SE VERIFICARAN EN OBRA

El proyecto y el diseño indicados en este plano son propiedad intelectual de Contract Rent S.A. Esta prohibido su utilizacion total o parcial sin la expresa autorizacion escrita de la empresa.



CONTRACT ARGENTINA
Tucuman 117 7º Piso (C1049AAC)
Buenos Aires - Argentina
Tel. / Fax : 54 (11) 4516-0722
info@contract.com.ar
www.contract.com.ar