



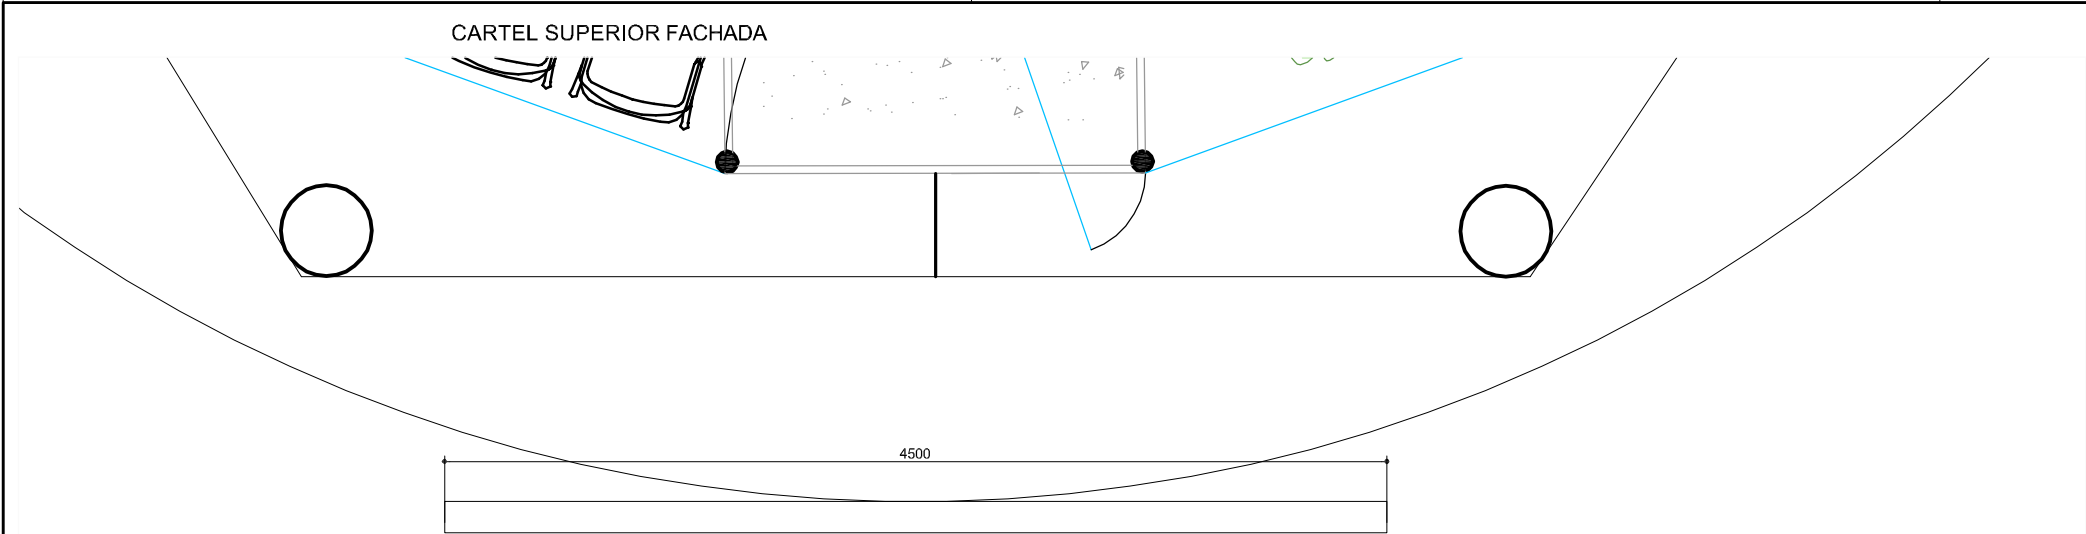


PLANTA

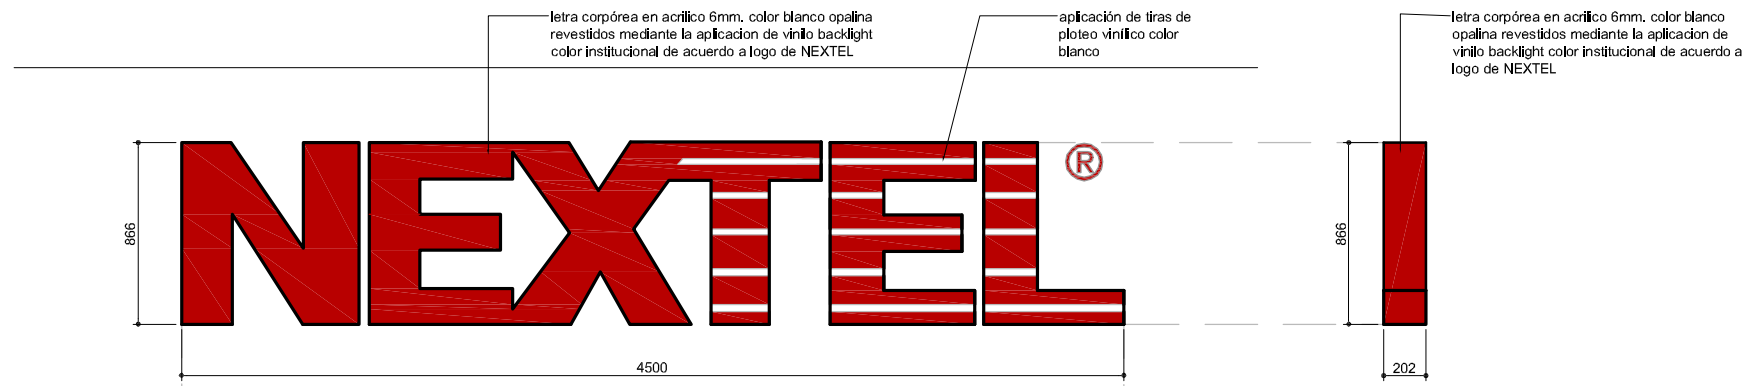

VISTA FRONTAL

VISTA LATERAL

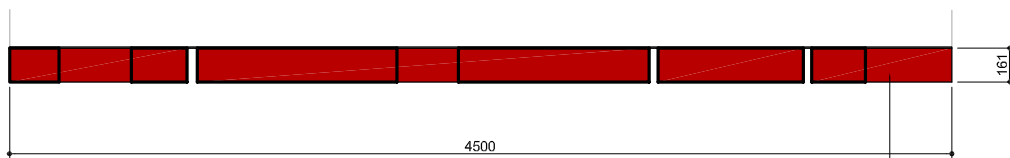

VISTA SUPERIOR


NOTA:
El proveedor adjudicatario de los trabajos deberá realizar una memoria de
cálculo, verificando la estructura a todos los parámetros que el reglamento
vigente dispone.

Se instalará en el Interior una serie de lámparas con tubos fluorescentes,
según indican las especificaciones técnicas.


Todas las medidas son en mm

letra corpórea en acrílico 6mm, color blanco
opalina revestidos mediante la aplicación de vinilo
backlight color institucional de acuerdo a logo de
NEXTEL

GRÁFICA SOBRE PAÑO VIDRIADO TIPO

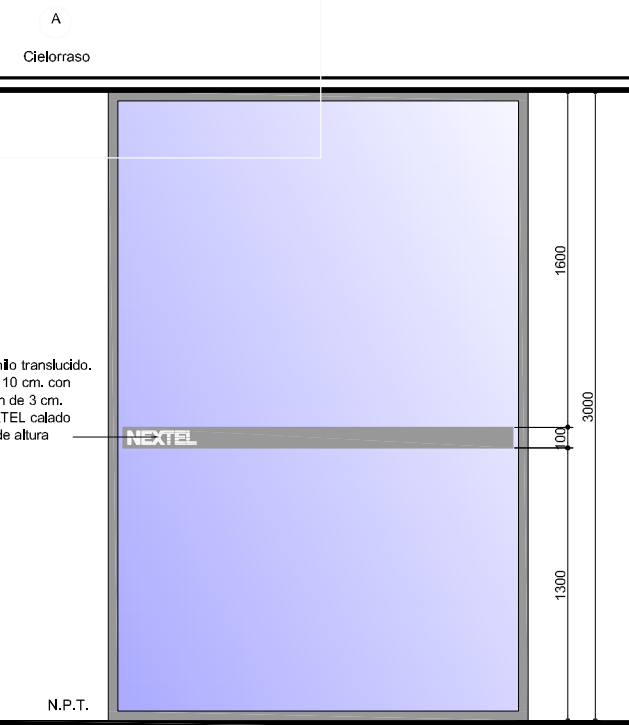


CARTEL CORPÓREO RECEPCIÓN

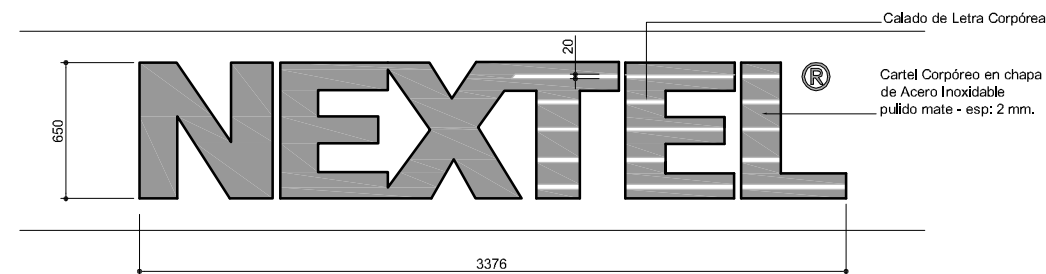

VISTA FRONTAL

VISTA LATERAL

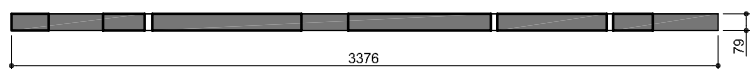

VISTA SUPERIOR

NOTA:
El anclaje del cartel a la pared se realizará
mediante tornillos expansivos ó del tipo
químicos, de acuerdo al tipo de muro.

Todas las medidas son en mm

NEXTEL
Mucho más que un celular

UBICACION: RIVADAVIA 17499 – HAEDO

PLANO:	DETALLE DE GRAFICA Y ESMERILADOS
ESCALA:	1:25
FECHA:	09-11-09
PROYECTISTA	A.M.
ARCHIVO:	NEX_HAE_GRA_P00-01_V01
XREF:	
NOTAS:	APTO LICITACION
	TODAS LAS MEDIDAS SE VERIFICARAN EN OBRA