



UBICACION: H YRIGOYEN 2567 - SAN JUSTO

P.04 CIELORRASO

REFERENCIAS

ITEM

- CIELORRASO APLICADO CONTINUO EXISTENTE H=2.37 M.
- CIELORRASO PLACA DE ROCA DE YESO CONTINUO NUEVO H=2.45M
- JUNTA MAC - MODELO OTTICE 03040
- JOCIOJA - MODELO TEO INO COLO R BLANCO 1X50w
- JOCIOJA - MODELO TEO INO COLO R BLANCO 1X50w
- JOCIOJA - MODELO MAGE COLO R BLANCO 1X50w
- JOCIOJA - MODELO SER COLO R BLANCO 1X50w
- JOCIOJA - MODELO TOP I ET 036 - 2020w
- TUBO FLOORBOARD EN TE VARGA LUYBAND 1X55 DELTA 185
- MOVILUX - RIEL ELECTROFICADO 27W 30002W3W
- MOVILUX - MODELO MODENA 2336 DIETRO 50W

PLANO: CIELORRASO

ESCALA: 1:75

FECHA: 08-03-10

PROYECTISTA FM-VL

ARCHIVO: 04-CIELORRASO

XREF:


NOTAS: TODAS LAS MEDIDAS

SE VERIFICARAN EN OBRA

El proyecto y el diseño indicados en este plano son propiedad intelectual de Contract Rent S.A. Esta prohibido su utilizacion total o parcial sin la expresa autorizacion escrita de la empresa.

contract

CONTRACT ARGENTINA
Tucuman 117 7º Piso (C1049AAC)
Buenos Aires - Argentina
Tel / Fax : 54 (11) 4616-0722
Info@contract.com.ar
www.contract.com.ar

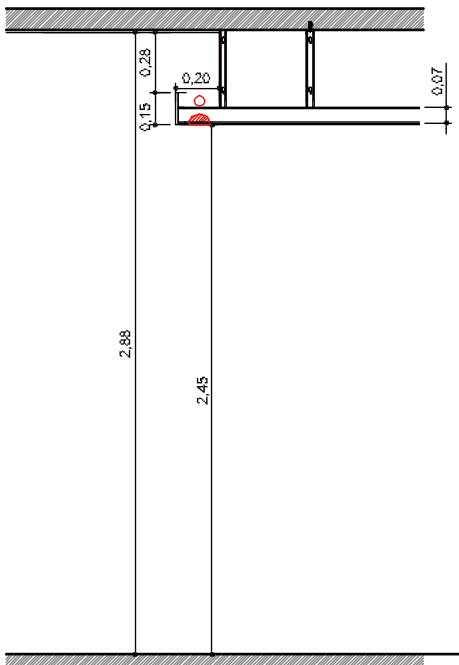

01 DETALLE 125
ENCUENTRO DE CIELORRASOS

