


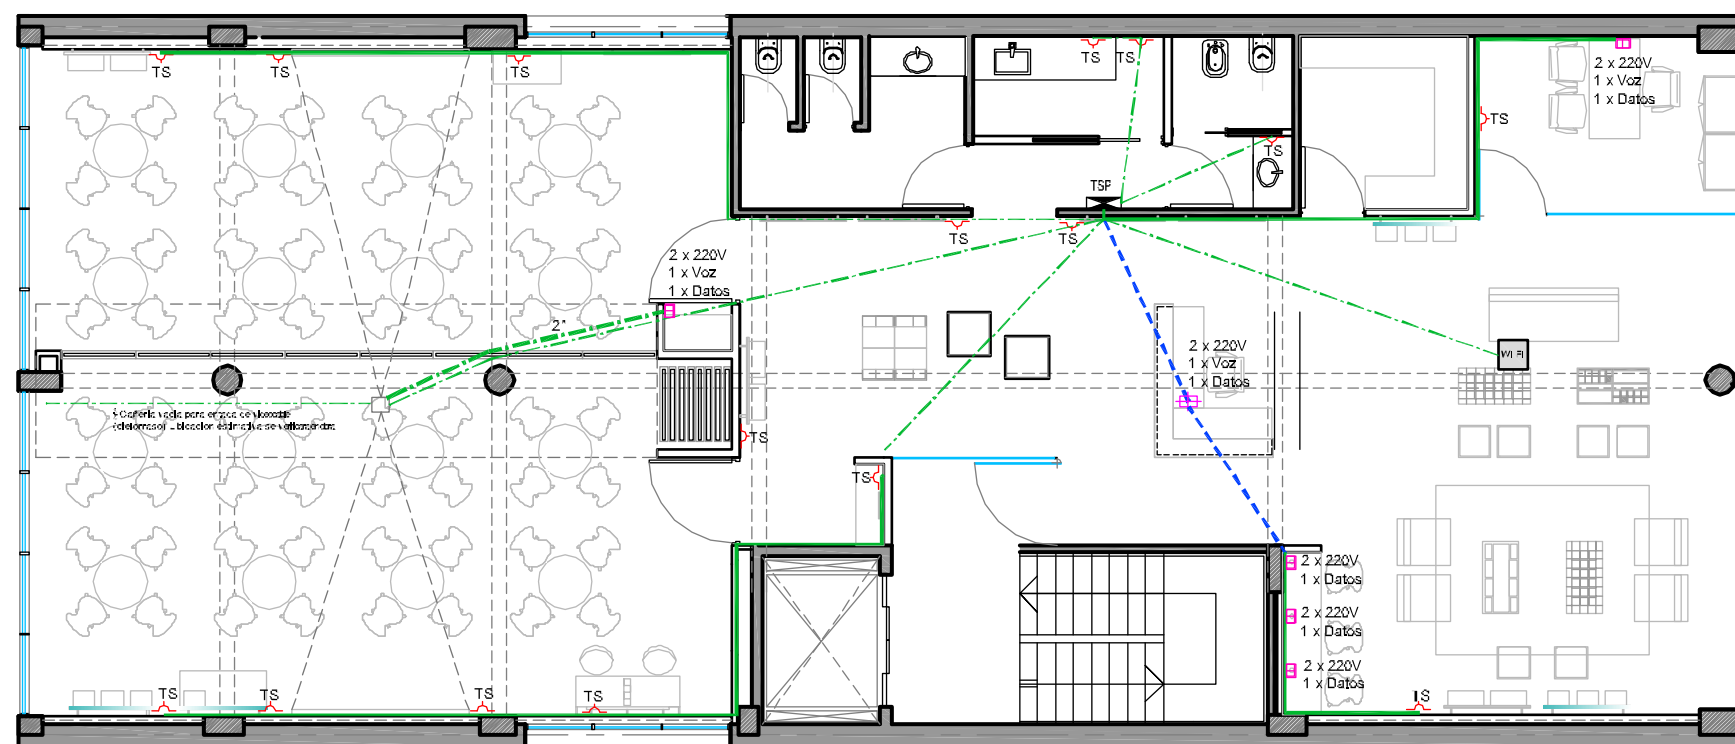

UBICACION: H YRIGOYEN 2567 - SAN JUSTO

P.09 ELECTRICIDAD

- CANAL RIGIDO DE 3/4" DE HIERRO (X PARED);
- CANAL RIGIDO DE 3/4" DE HIERRO (X PISO);
- CANAL RIGIDO DE 3/4" DE HIERRO (X CIELO RASADO);
- CANAL RIGIDO DE 2" DE HIERRO (X CIELO RASADO);

— ACOMETIDA PARA FACE PLATE

— PERFORADOR CON 4 TOMAS RAN + ESPACIO PARA TUBO AL PARA TELEFONOS Y DATOS

PLANO: PLANO DE ELECTRICIDAD
ESCALA: 1:75
FECHA: 08-03-10
PROYECTISTA: FM-VL
ARCHIVO: 09-PLANO DE ELECTRICIDAD

XREF:
NOTAS: **TODAS LAS MEDIDAS SE VERIFICARAN EN OBRA**

El proyecto y el diseño indicados en este plano son propiedad intelectual de Contract Rent S.A. Esta prohibido su utilizacion total o parcial sin la expresa autorizacion escrita de la empresa.

contract
CONTRACT ARGENTINA
Tucuman 117 - 7º Piso - (C1049AAC)
Buenos Aires - Argentina
Tel. / Fax : 54 (11) 4516-0722
info@contract.com.ar
www.contract.com.ar