


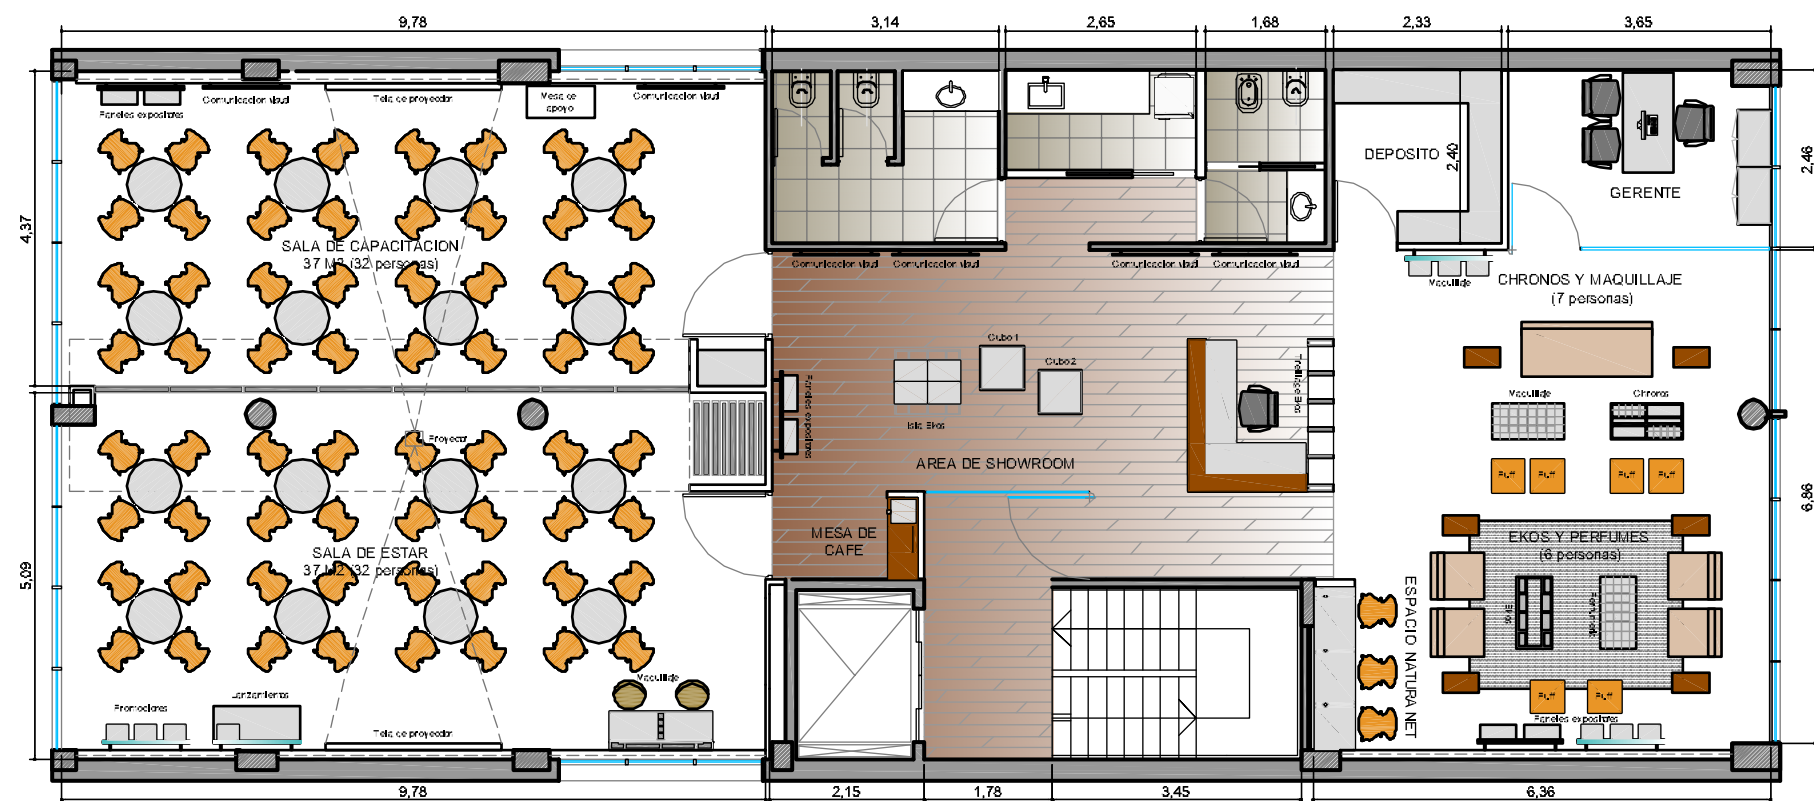

UBICACION: H YRIGOYEN 2567 - SAN JUSTO

P.03 LAYOUT EQUIPAMIENTO

REFERENCIAS TABIQUERIA

ITEM	
1	TABIQUE VIDRIO SIMPLE
2	TABIQUE DURLOCK - Espesor 10 cm
3	MANPOSTERIA EXISTENTE
4	ESTRUCTURA DE IPAN

REFERENCIAS SOLADOS

ITEM	
1	PISO FLOTANTE MECANICO SIMIL MADERA PROVEEDOR LA EUROPA - COCISO 11.043
2	PISO ALISADO DE CEMENTO CON TERMINACION ENCERADA
3	ALUMINERA DE CRISTAL (Proveeduría sugerida Wall to wall. Trazada en azulejo Marea Muelle - Jinea Luminary built)
4	PISO PORCELANATO SAN LORENZO 40x44 LINEA ENJOJO COLOR MARFIL
5	SOLADO EXISTENTE

PLANO: LAYOUT EQUIPAMIENTO

ESCALA: 1:75

FECHA: 25-02-10

PROYECTISTA FM-VL

ARCHIVO: NAT_SJ_4P_EQ_V10

XREF: NAT_SJ_4P_BA_V01

NOTAS: TODAS LAS MEDIDAS
SE VERIFICARAN EN OBRA

El proyecto y el diseño indicados en este plano
son propiedad intelectual de Contract Rent S.A.
Esta prohibido su utilizacion total o parcial sin
la expresa autorizacion escrita de la empresa.

contract

CONTRACT ARGENTINA
Touman 117 7º Piso (C1049AAC)
Buenos Aires - Argentina
Tel / Fax : 54 (11) 4516-0722
Info@contract.com.ar
www.contract.com.ar