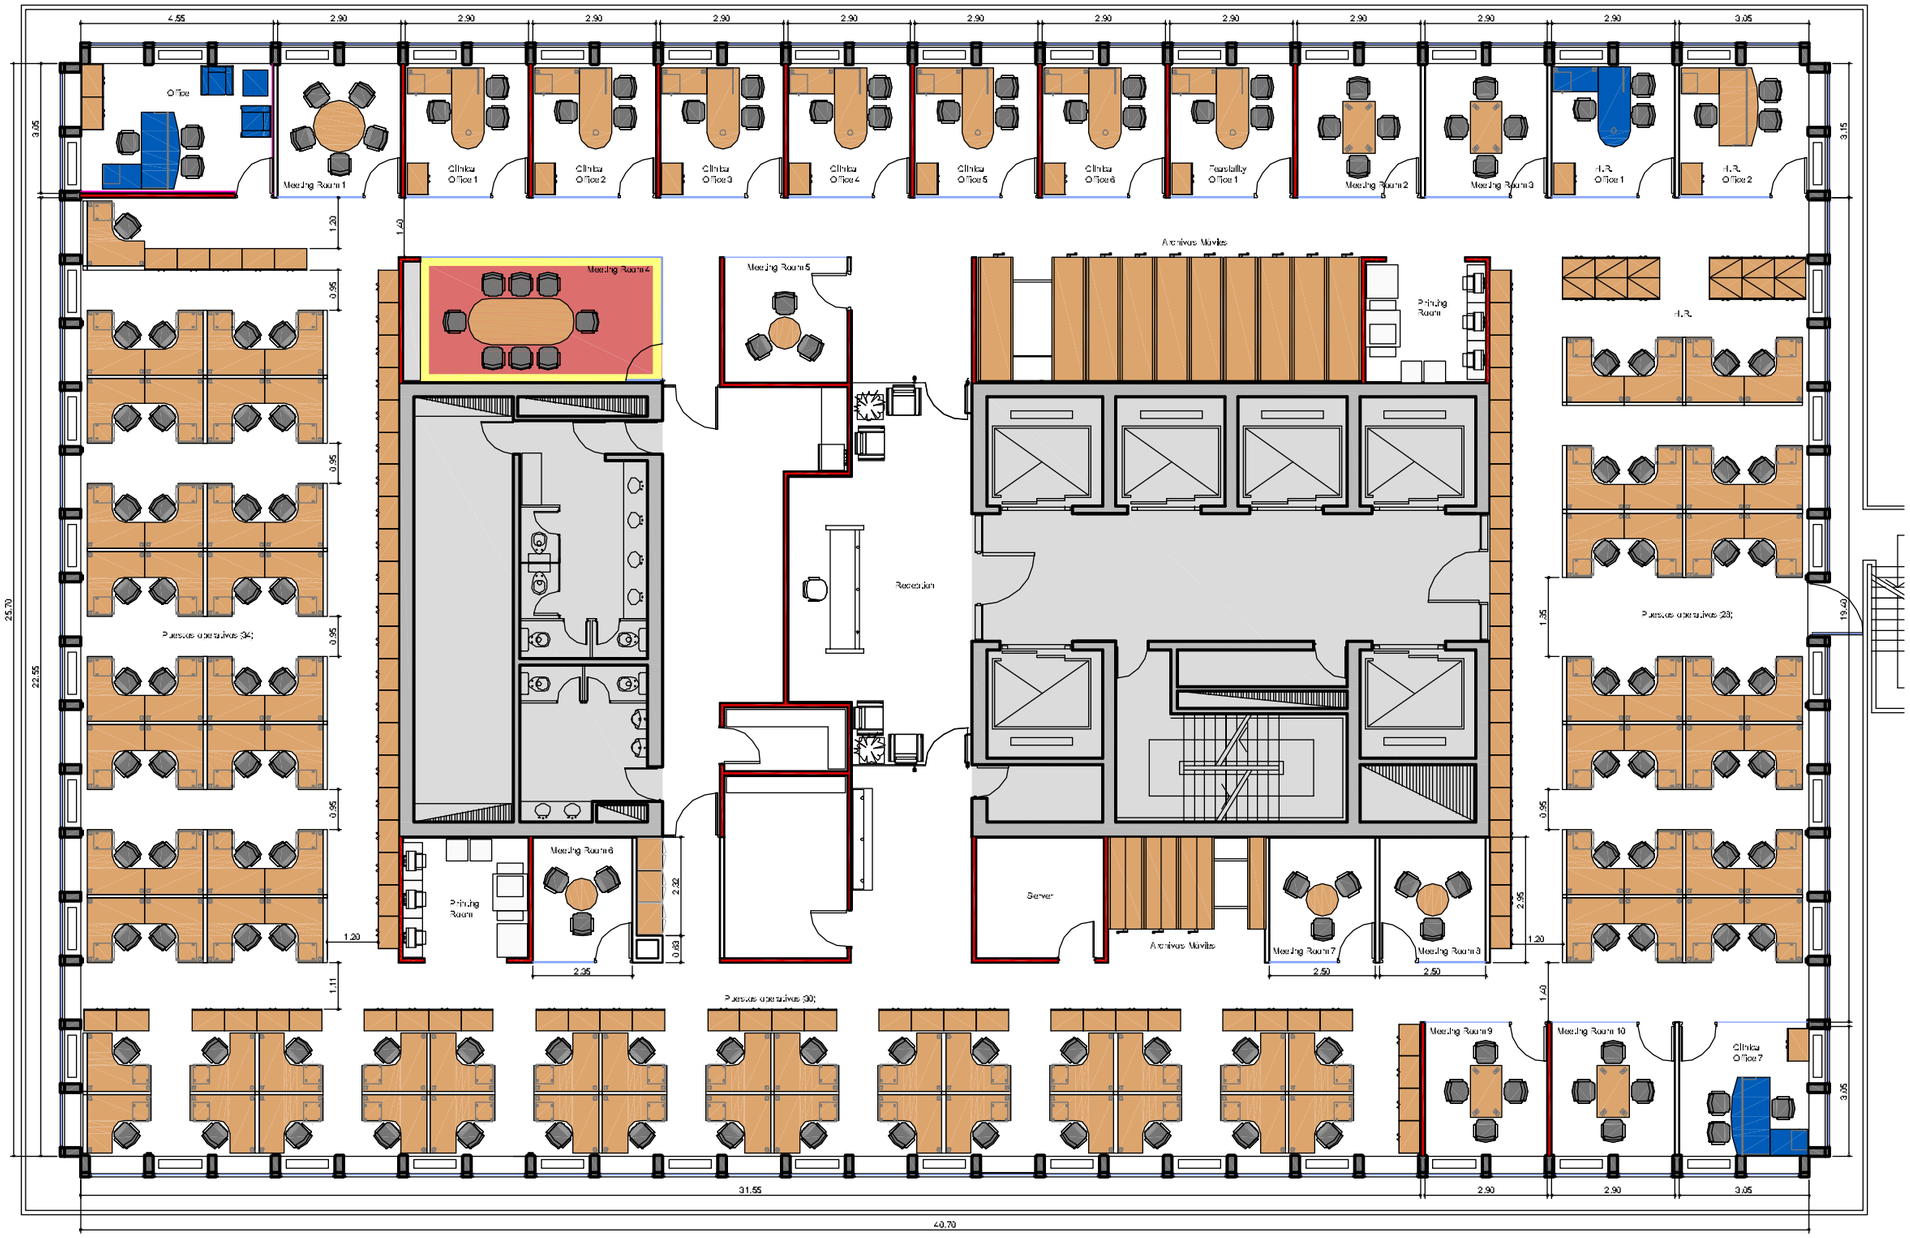

LAYOUT EQUIPAMIENTO PISO 9º

REFERENCIAS

- Equipamiento reutilizado
- Equipamiento nuevo
- Alfombra sectorial
- Piso flotante
- Tabique de Durlocexistente
- Tabique de Durlocnuevo
- Cerramiento de cristaltemplado
- Revestimiento a reutilizar
- Aislación acústica a conservar
- Nicho hidrante reubicado

UBICACION:	**Edif. IBM – piso 9º**
PLANO:	**LAYOUT EQUIPAMIENTO**
ESCALA:	**1:100**
FECHA:	**16 Marzo 2010**
PROYECTISTA	**AM**
ARCHIVO:	**QUI_IBM_EQU_P09–01_V05.DWG**
XREF:	
NOTAS:	
TODAS LAS MEDIDAS SERÁN VERIFICADAS EN OBRA	

QUINTILES