



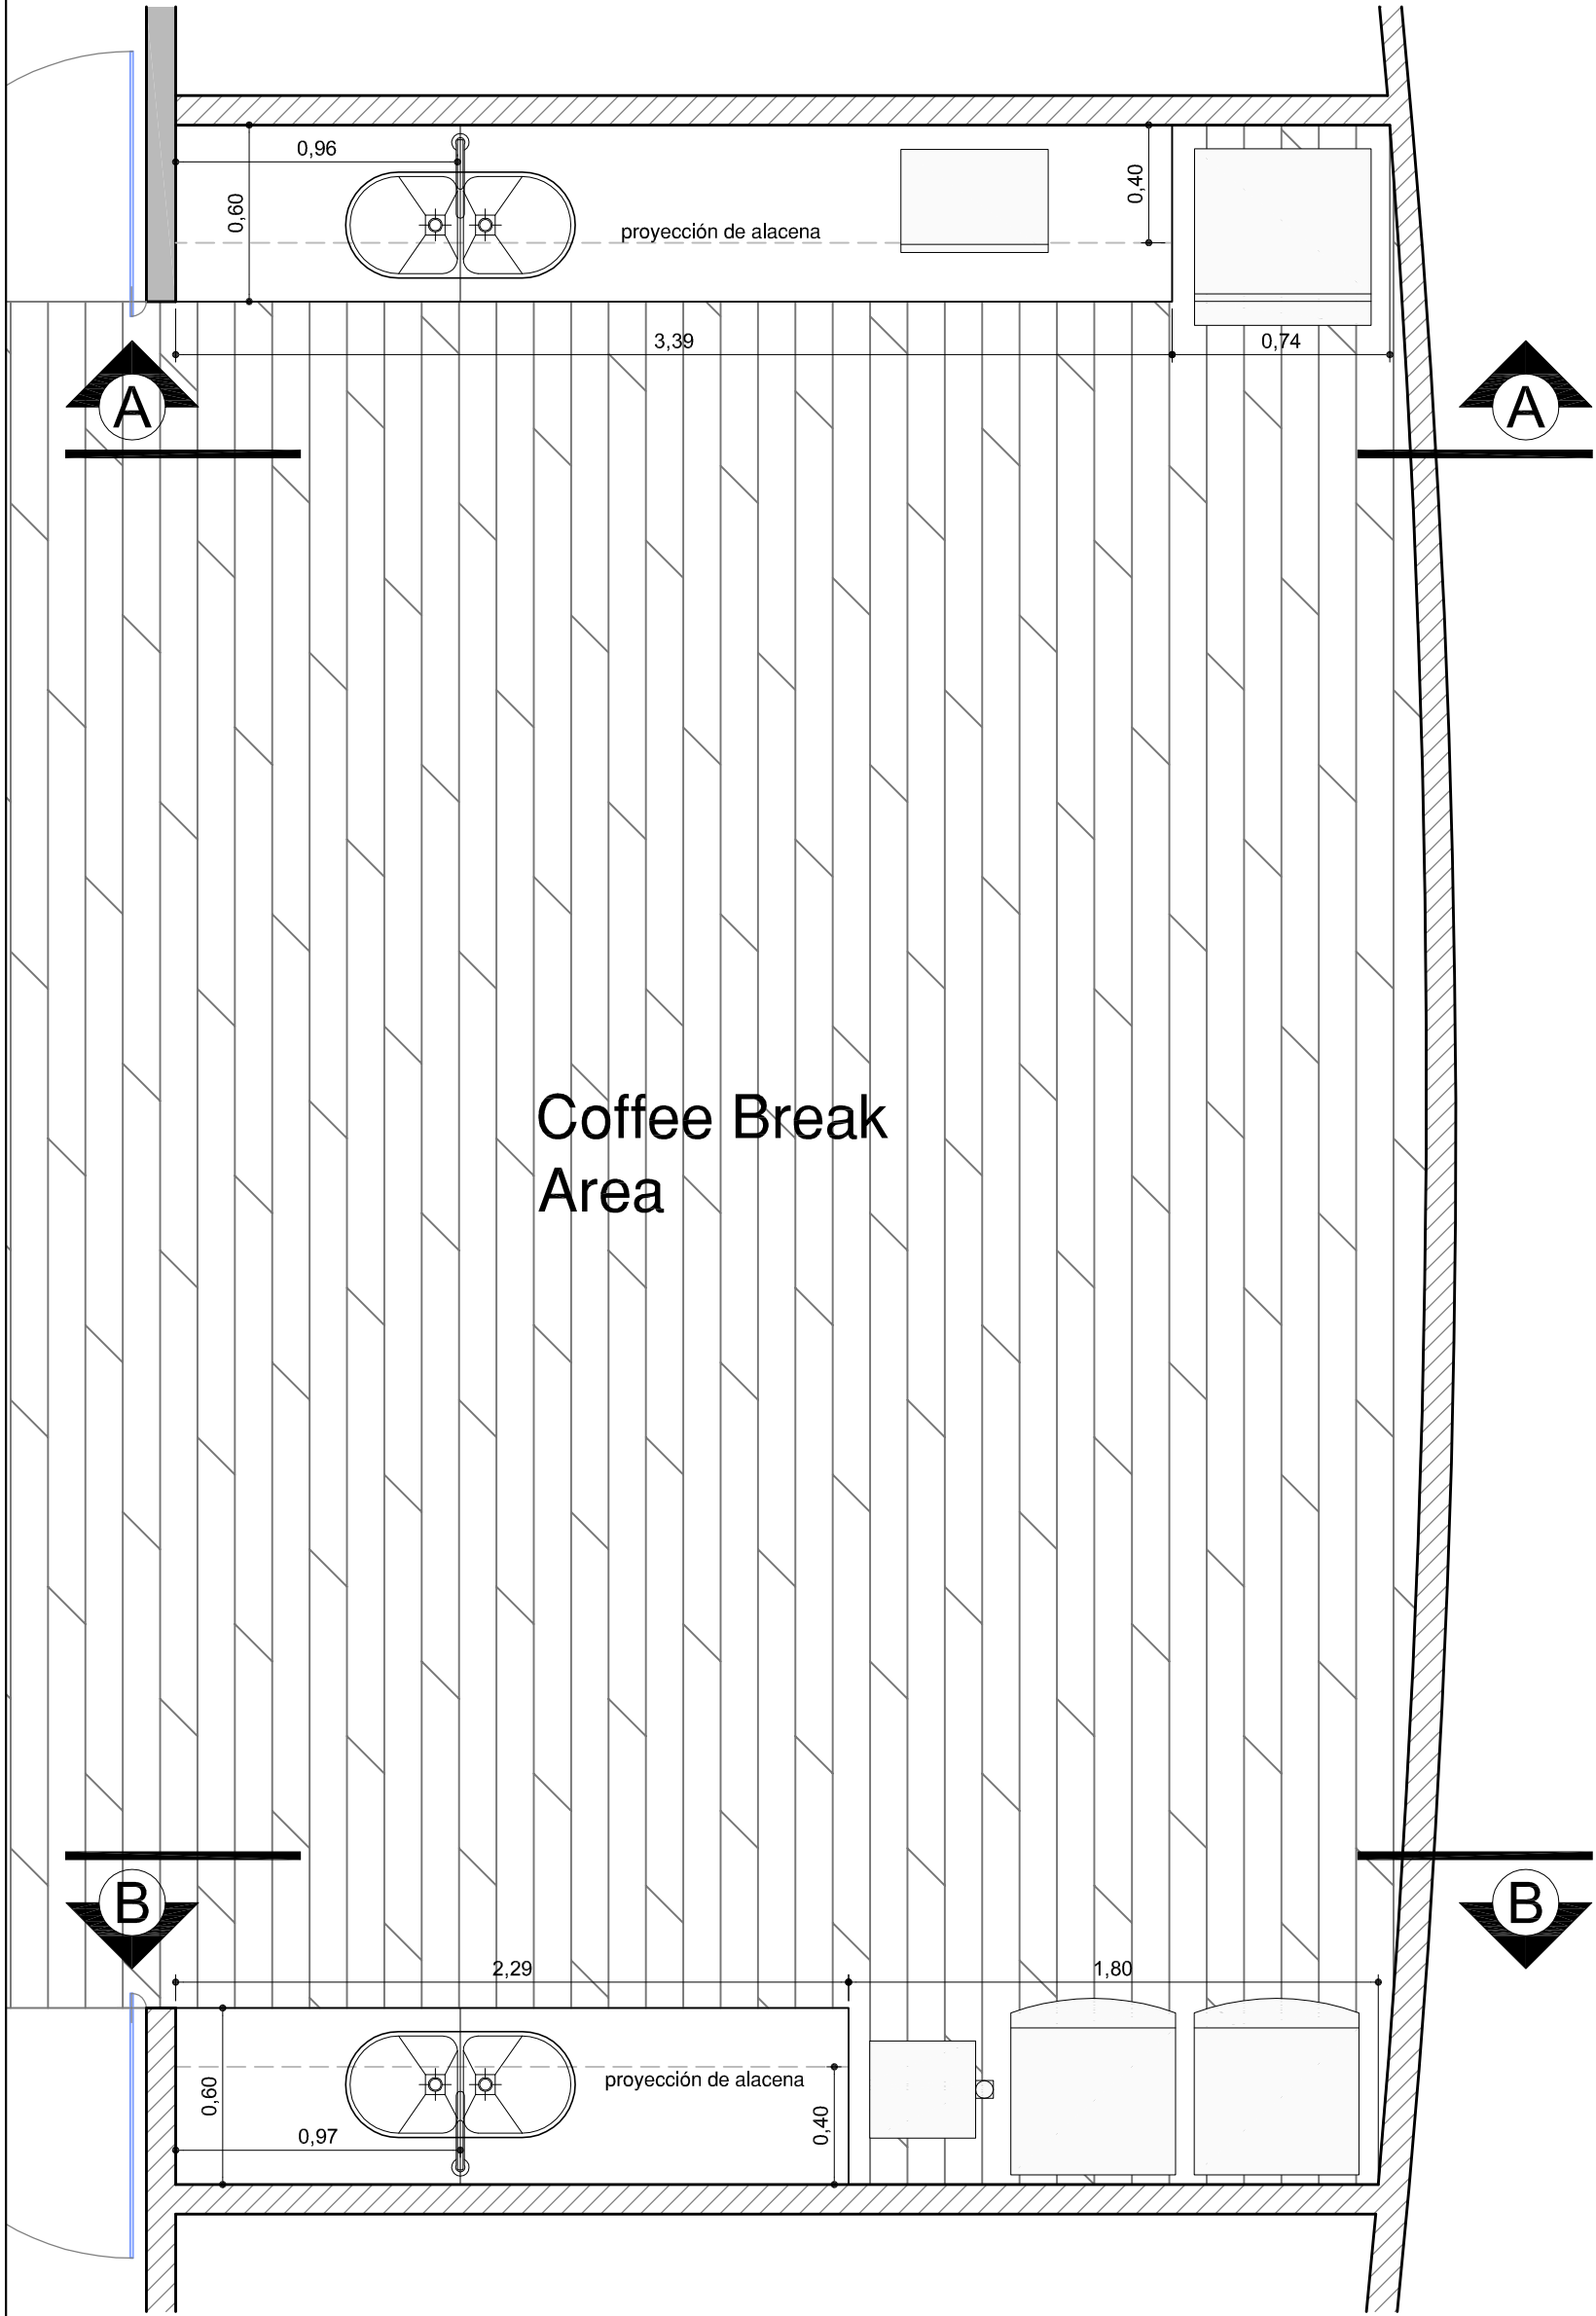

ME2 - Cant.:1


Vista

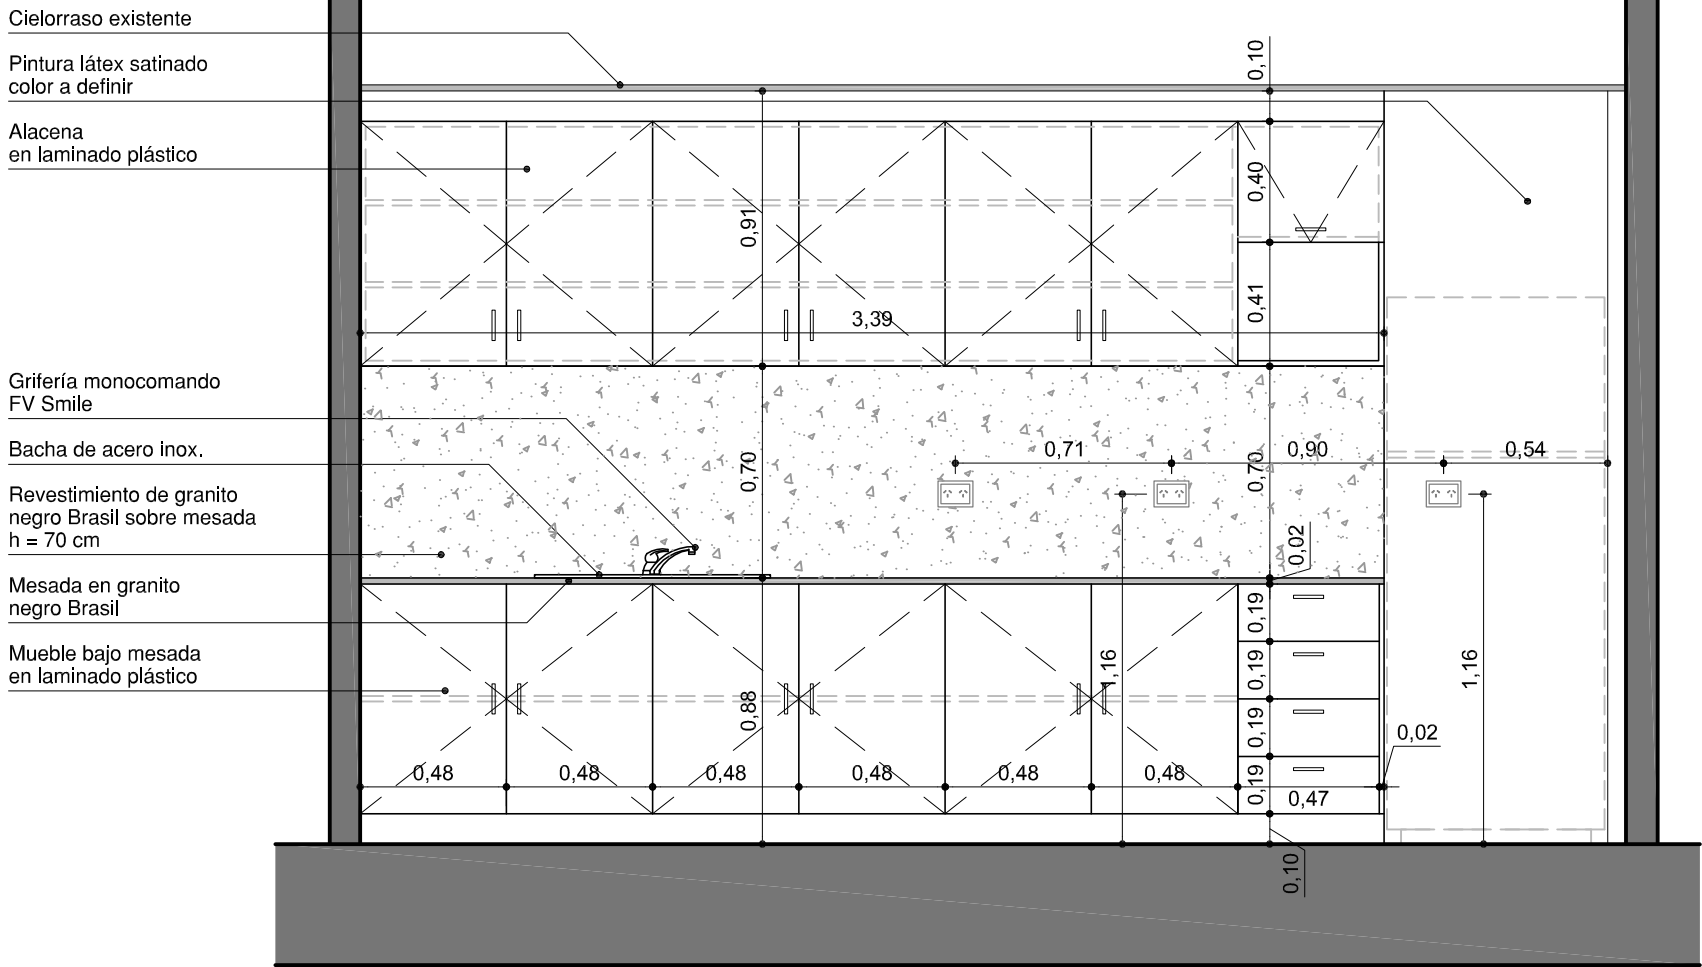

COFFEE BREAK
CORTE A-A

ME3 - Cant.:1

Vista

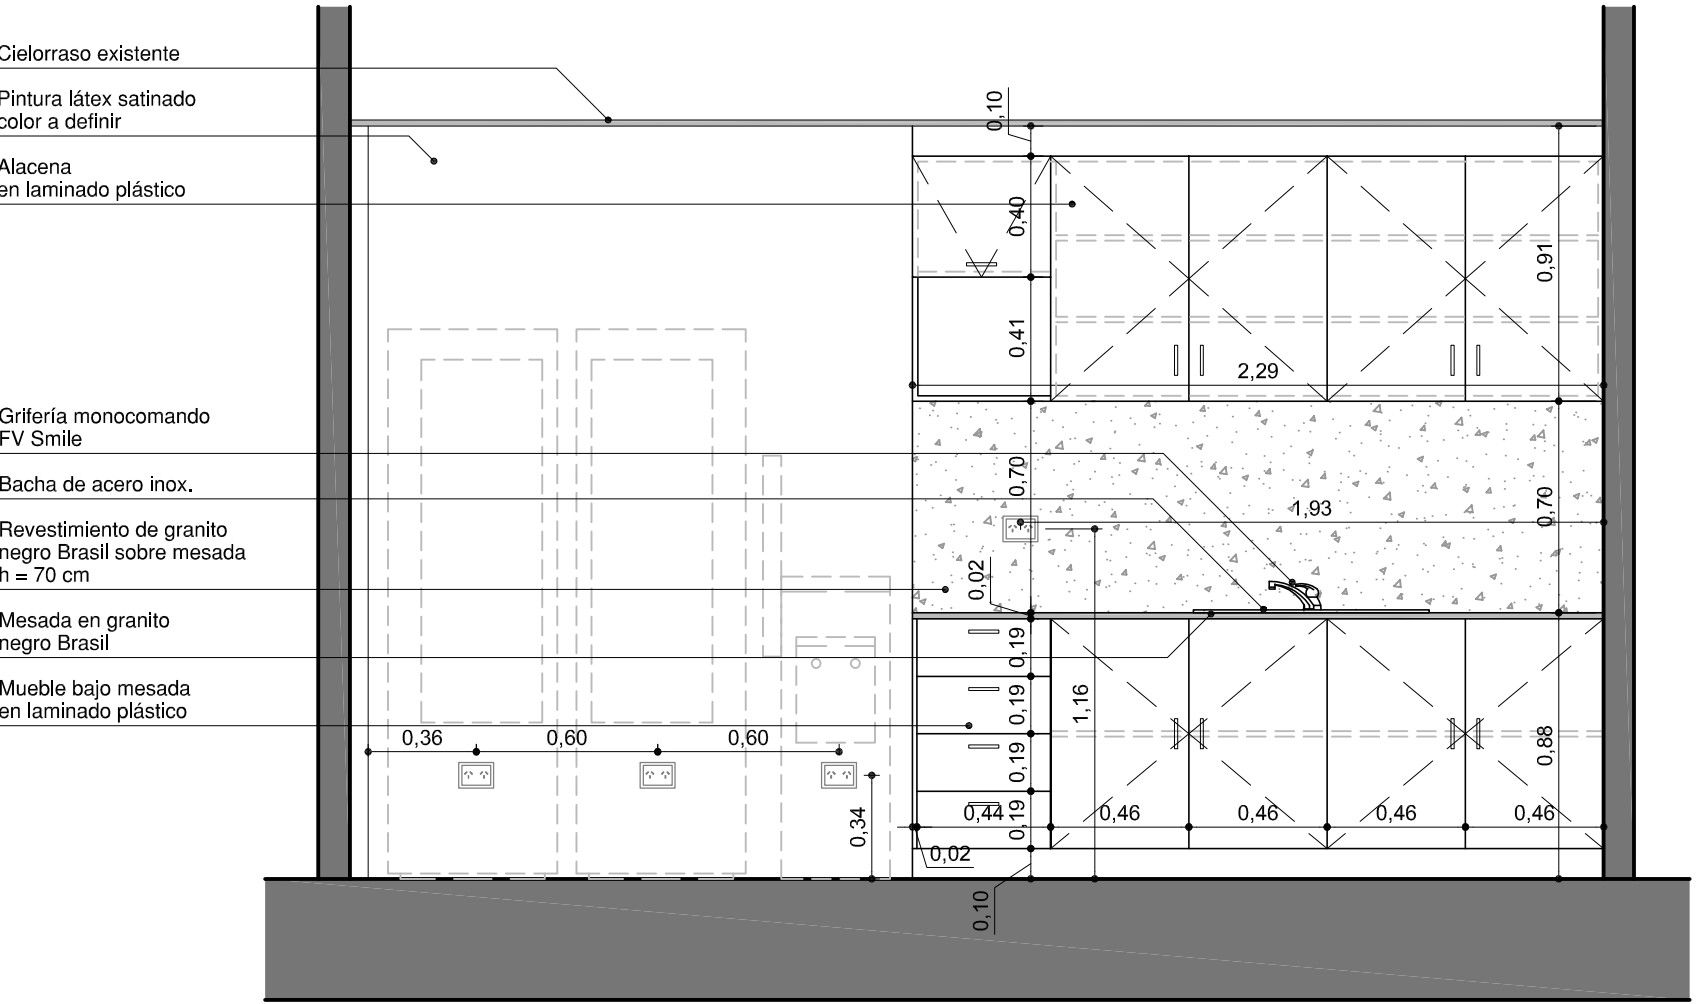

COFFEE BREAK
CORTE B-B

MUEBLES ESPECIALES PISO 10°

UBICACION:	Edif. IBM – piso 10°
PLANO:	MUEBLES COFFEE BREAK
ESCALA:	1:25
FECHA:	12 Febrero 2010
PROYECTISTA	AM
ARCHIVO:	QUL_IBM_MUE_P09-01_V02.DWG
XREF:	
NOTAS:	TODAS LAS MEDIDAS SERÁN VERIFICADAS EN OBRA