

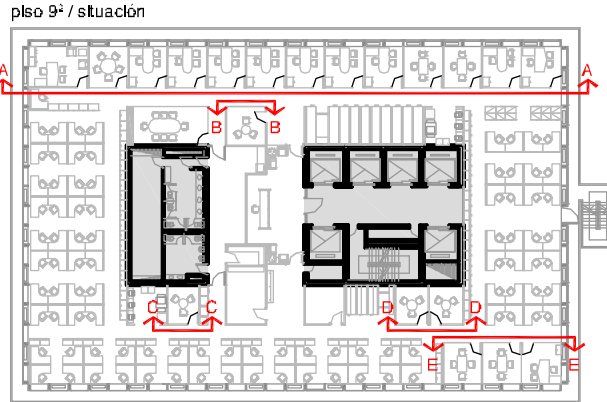
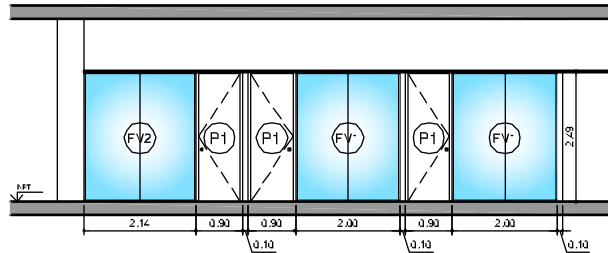
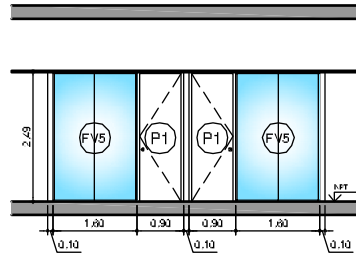
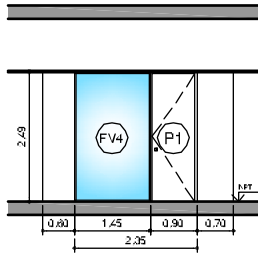
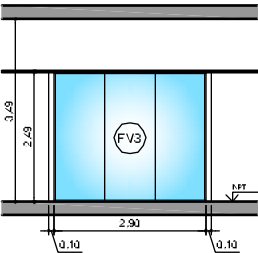
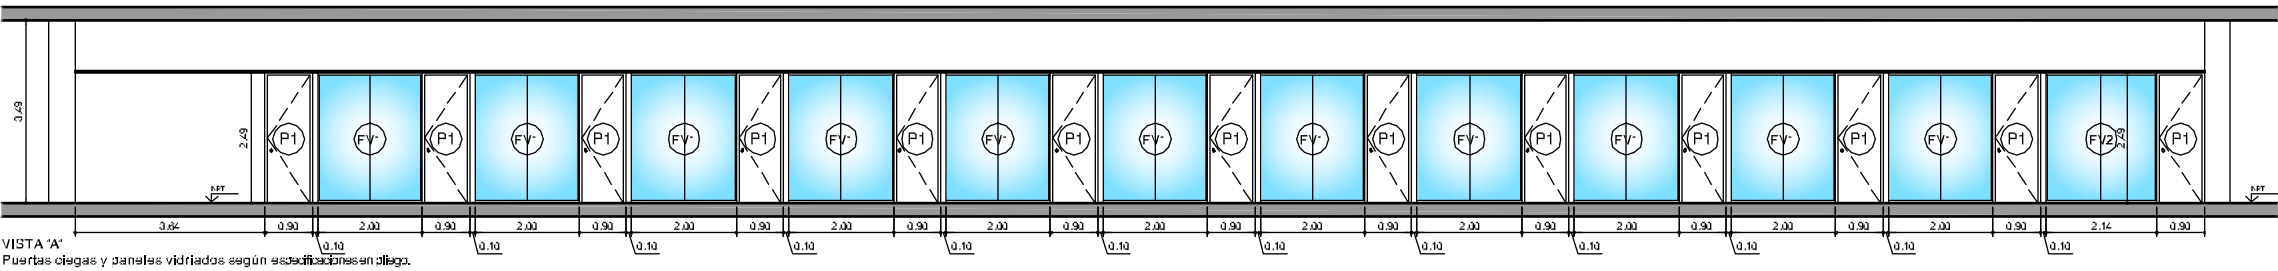
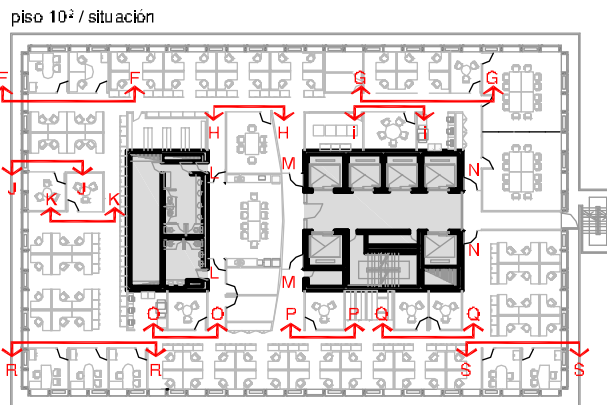
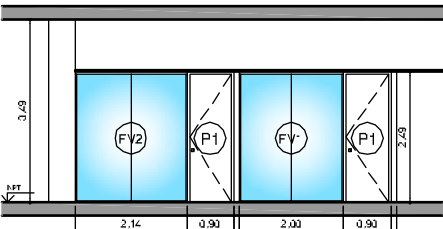
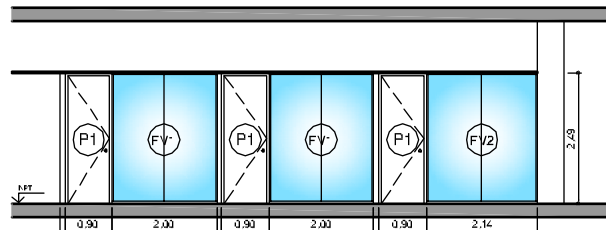
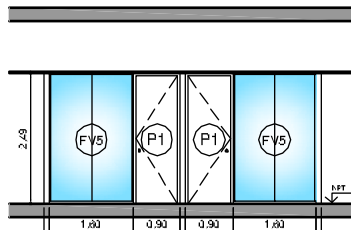
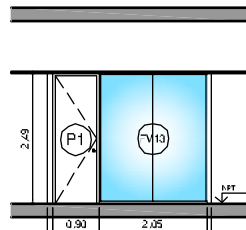
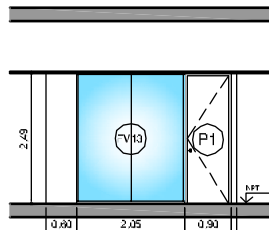
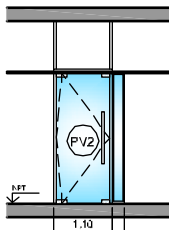
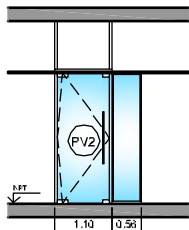
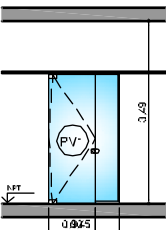
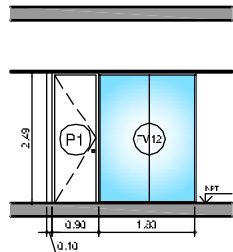
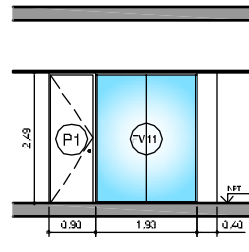
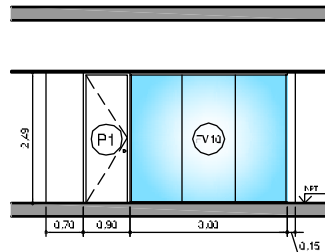
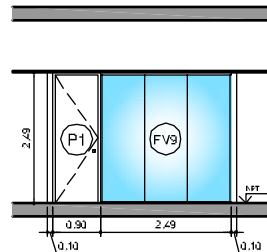


PISO 9º / cortes-vista

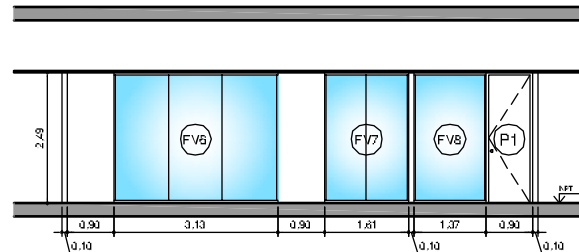

PISO 10º / cortes-vista

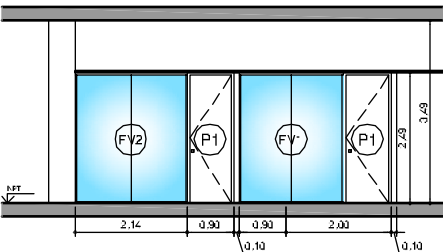

CARPINTERÍAS INTERNAS

UBICACIÓN:	Edif. IBM - pisos 9º + 10º
PLANO:	PLANILLA DE CARPINTERÍAS
ESCALA:	1:100
FECHA:	8 Febrero 2010
PROYECTISTA:	AM
ARCHIVO:	QUI_IBM_CAR_F09-01_V01.DWG
XREF:	
NOTAS:	TODAS LAS MEDIDAS SERÁN VERIFICADAS EN OBRA

