


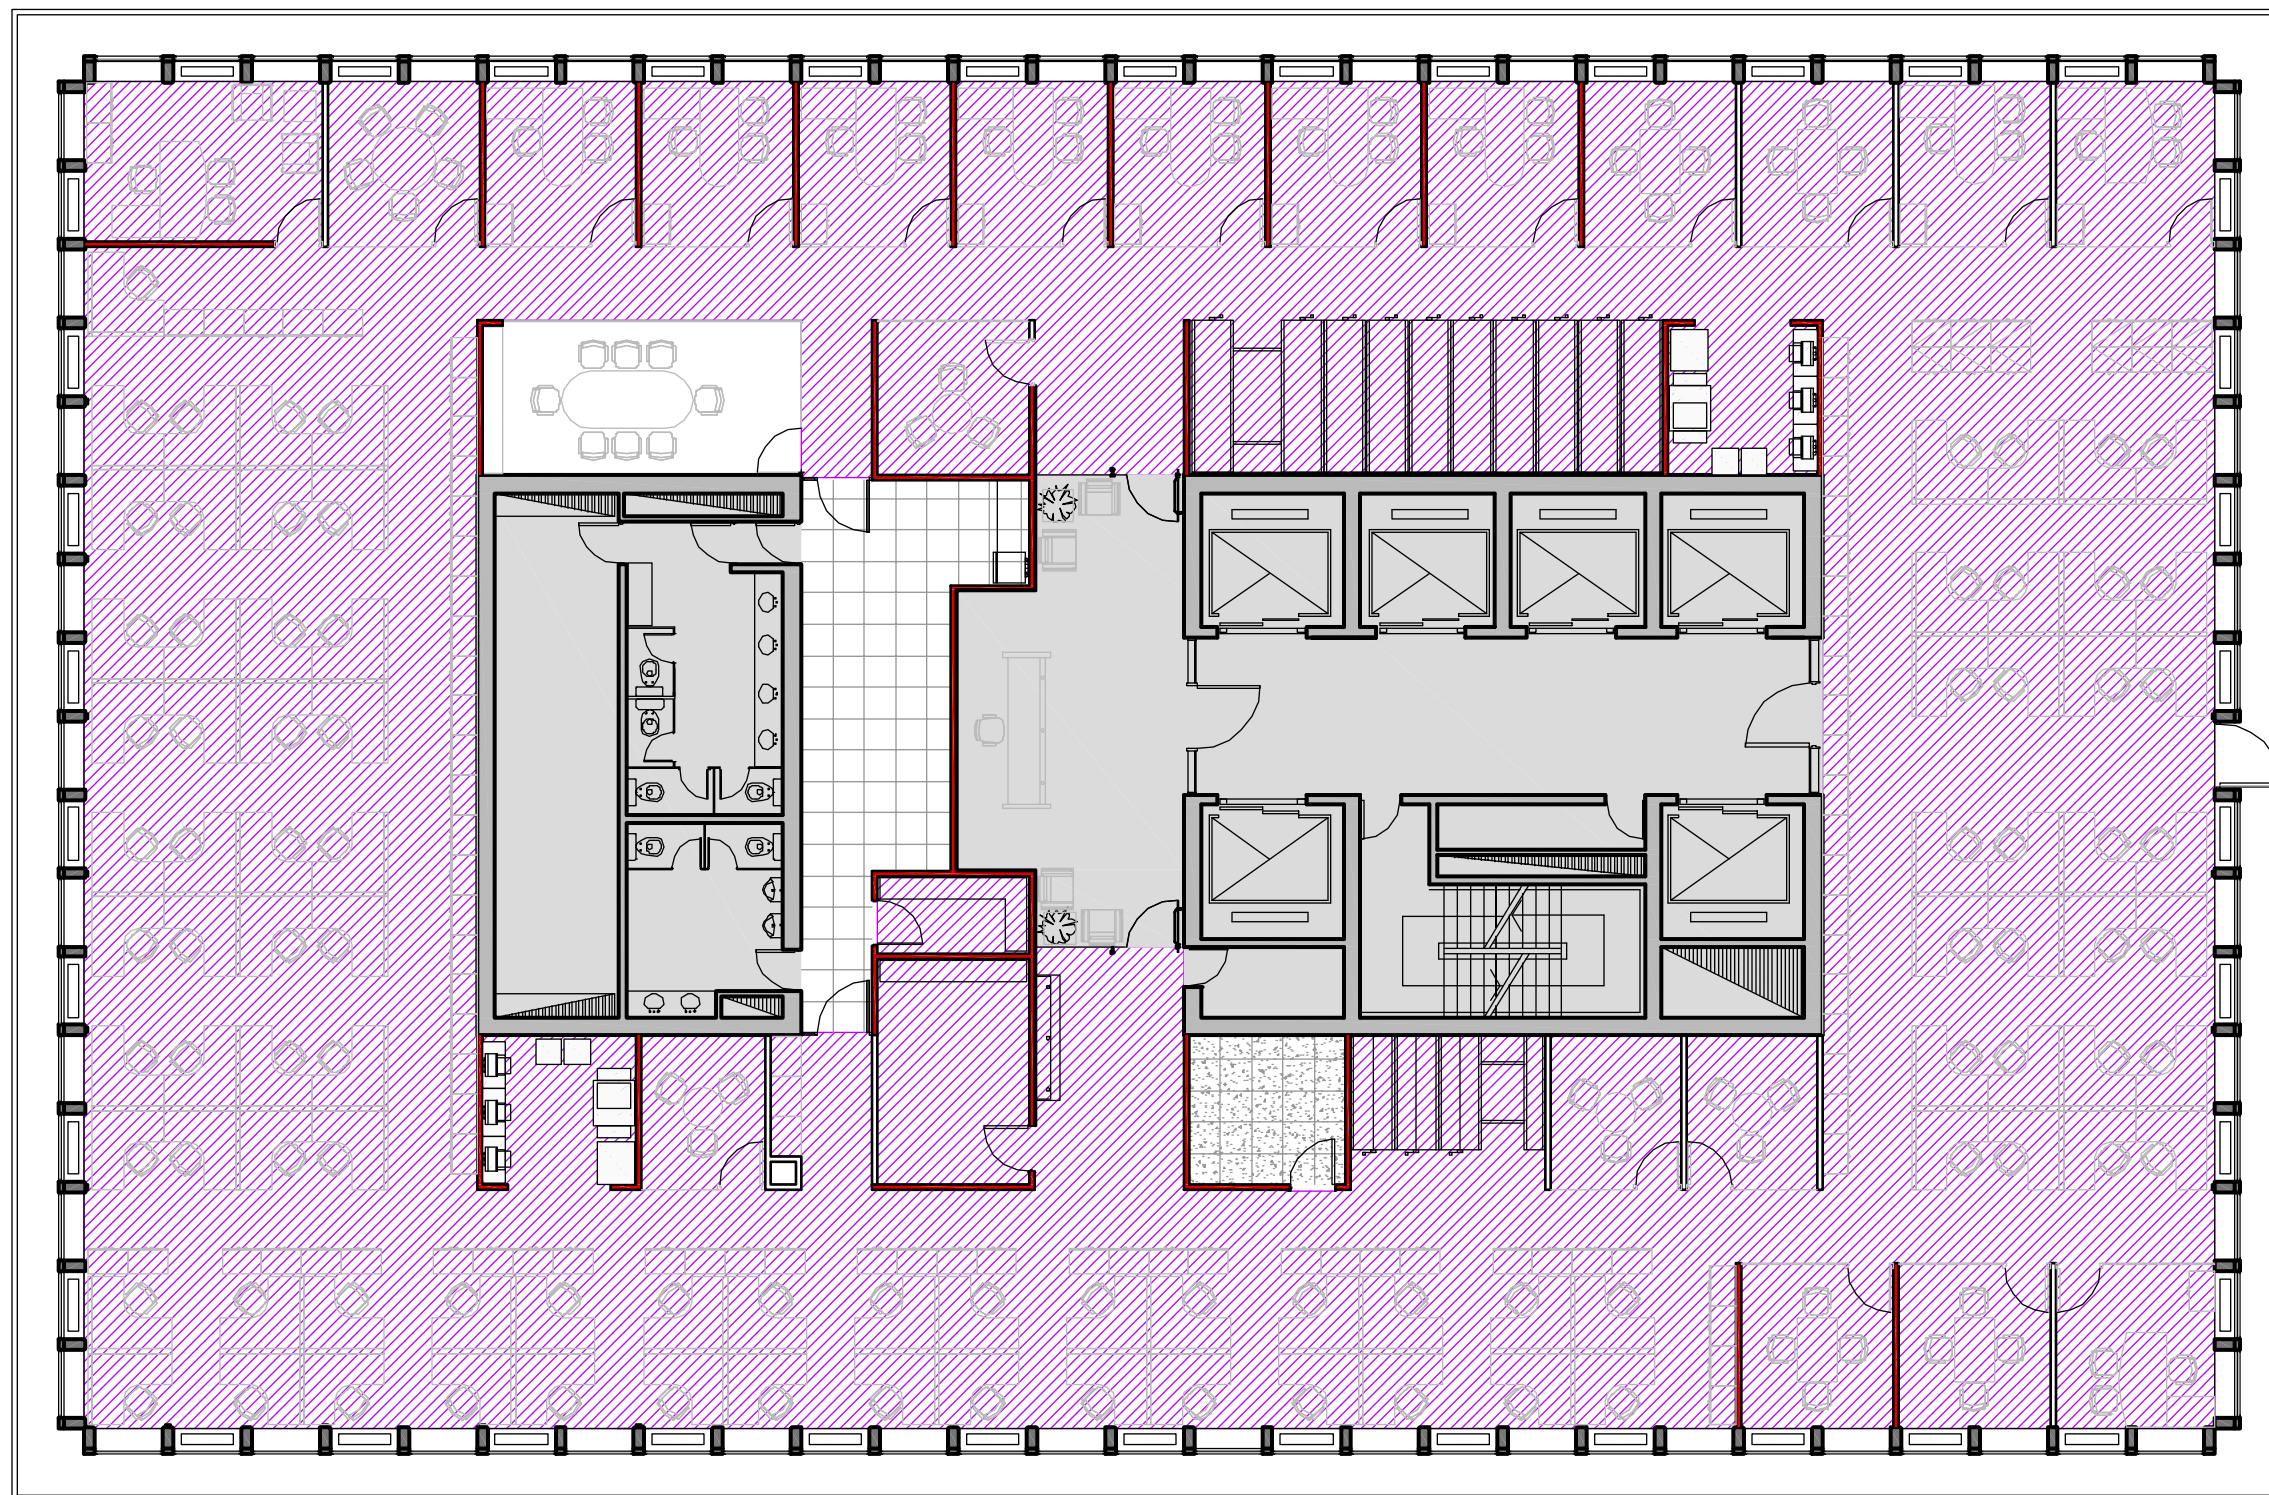

ALFOMBRA PISO 9º

REFERENCIAS

-  Piso de alfombrado en rotas especificadas según allego
-  Piso vinílico existente
-  Piso de porcelanato existente
-  Sector sin intervención

UBICACION:	Edif. IBM - piso 9º
PLANO:	ALFOMBRA
ESCALA:	1:100
FECHA:	7 Abril 2010
PROYECTISTA:	AM
ARCHIVO:	QUI_IBM_OCL_P09-01_V02.DWG
XREF:	
NOTAS:	TODAS LAS MEDIDAS SERÁN VERIFICADAS EN OBRA