


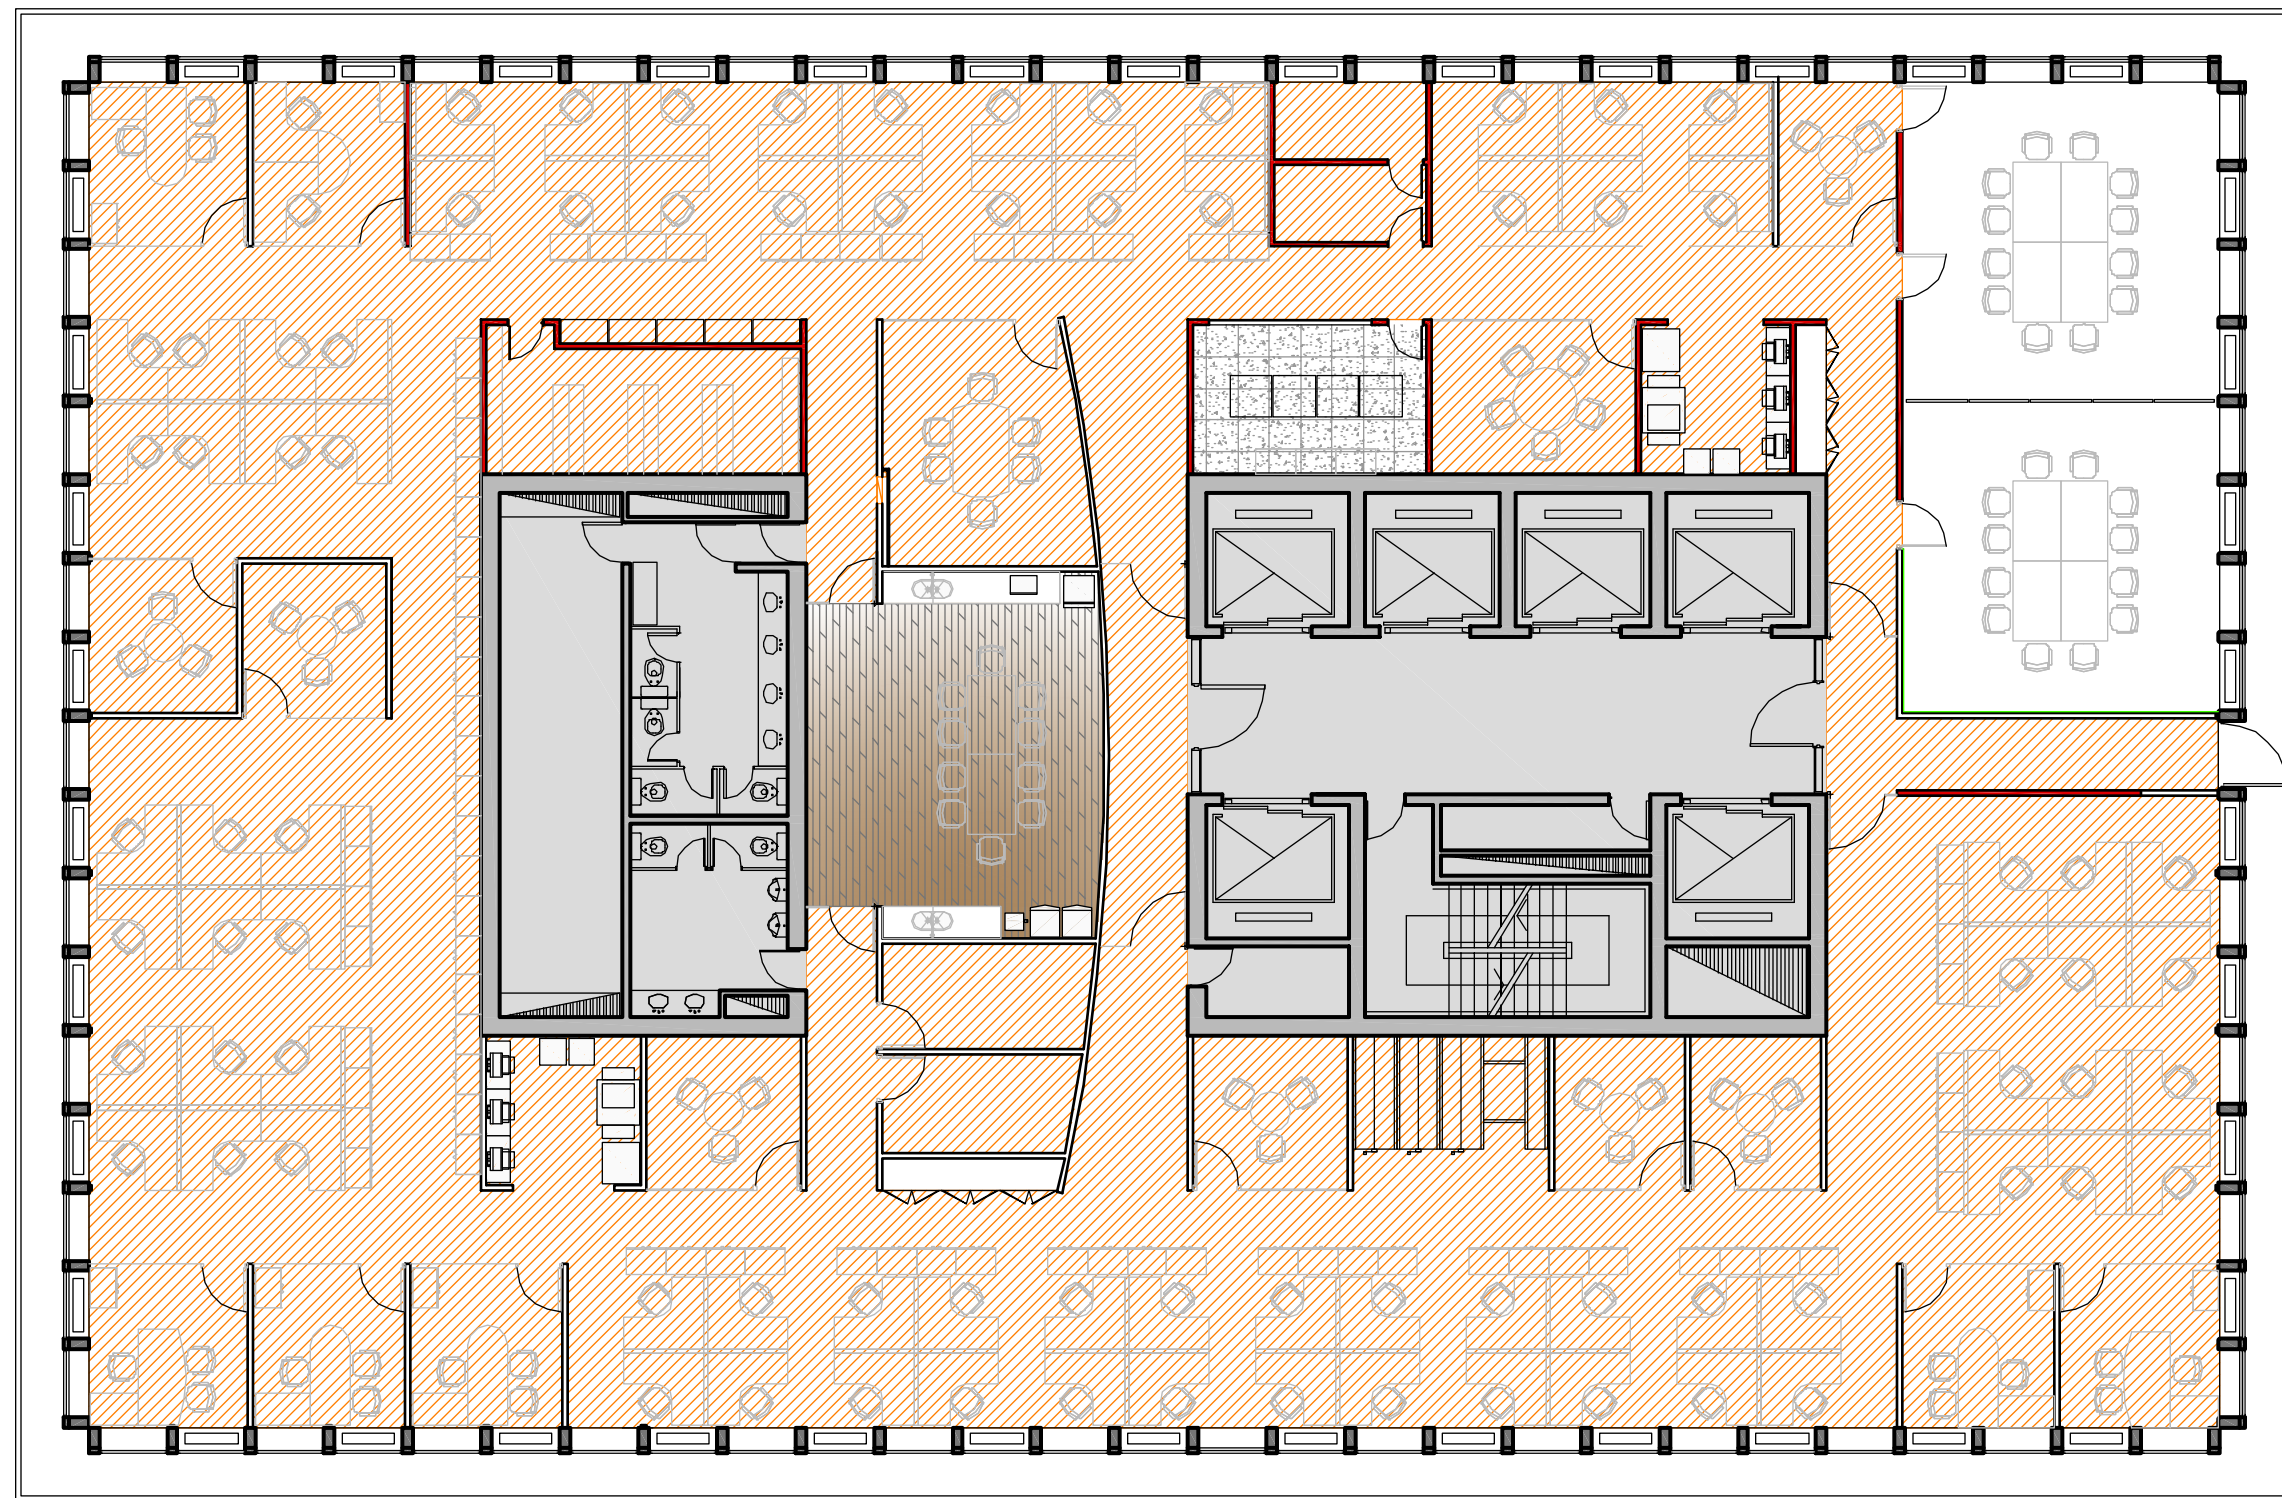

ALFOMBRA PISO 10º

REFERENCIAS

-  Piso de alfombra modular / específica según aliaga
-  Piso vinílico existente
-  Piso de porcelanato existente
-  Sector sin intervención

UBICACIÓN:	Edif. IBM – piso 10º
PLANO:	ALFOMBRA
ESCALA:	1:100
FECHA:	7 Abril 2010
PROYECTISTA:	AM
ARCHIVO:	QUI_IBM_OCL_P09-01_V02.DWG
XREF:	
NOTAS:	TODAS LAS MEDIDAS SERÁN VERIFICADAS EN OBRA