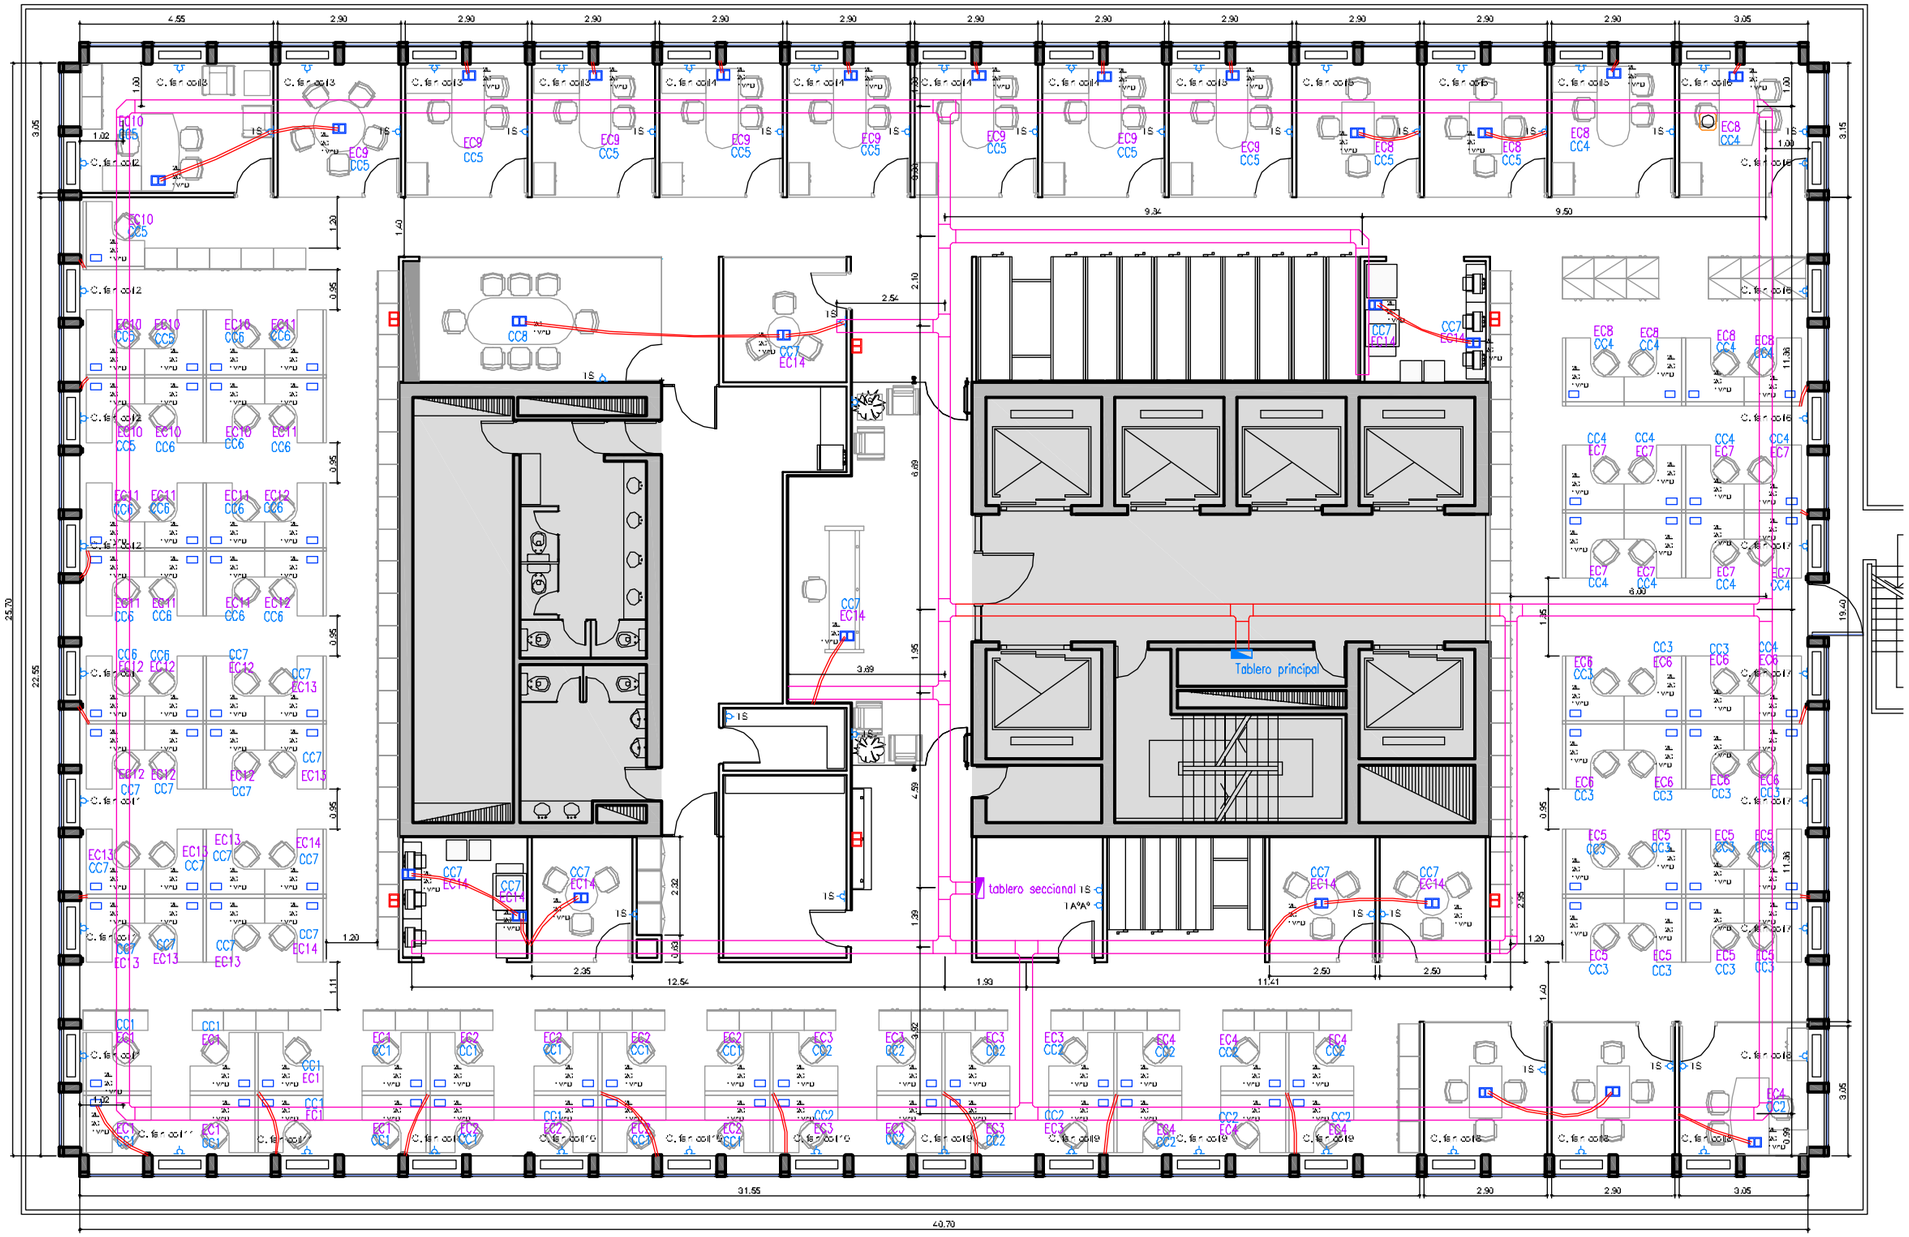

INSTALACIONES ELÉCTRICAS PISO 9º

REFERENCIAS

- Tablero de tensión común
- Tablero de tensión estabilizada
- Cn Circuito de tensión común
- En Circuito de tensión estabilizada
- Tomas de uso general
- Caja existente
- Caja de conexión
- Faceplate sobre unicanal en puestos de trabajo
- Cañería flexible bajo piso
- Piso ducto de 4 vías
- Bandeja bajo piso técnico
- Bandeja sobre cielorraso (tensión/datos)
- Bandeja existente

UBICACION:	Edif. IBM – piso 9º
PLANO:	INSTALACIONES ELÉCTRICAS
ESCALA:	1:100
FECHA:	7 Abril 2010
PROYECTISTA	AM
ARCHIVO:	QUI_IBM_ELE_P09-01_V01.DWG
XREF:	

NOTAS:

TODAS LAS MEDIDAS SERÁN VERIFICADAS EN OBRA

QUINTILES