


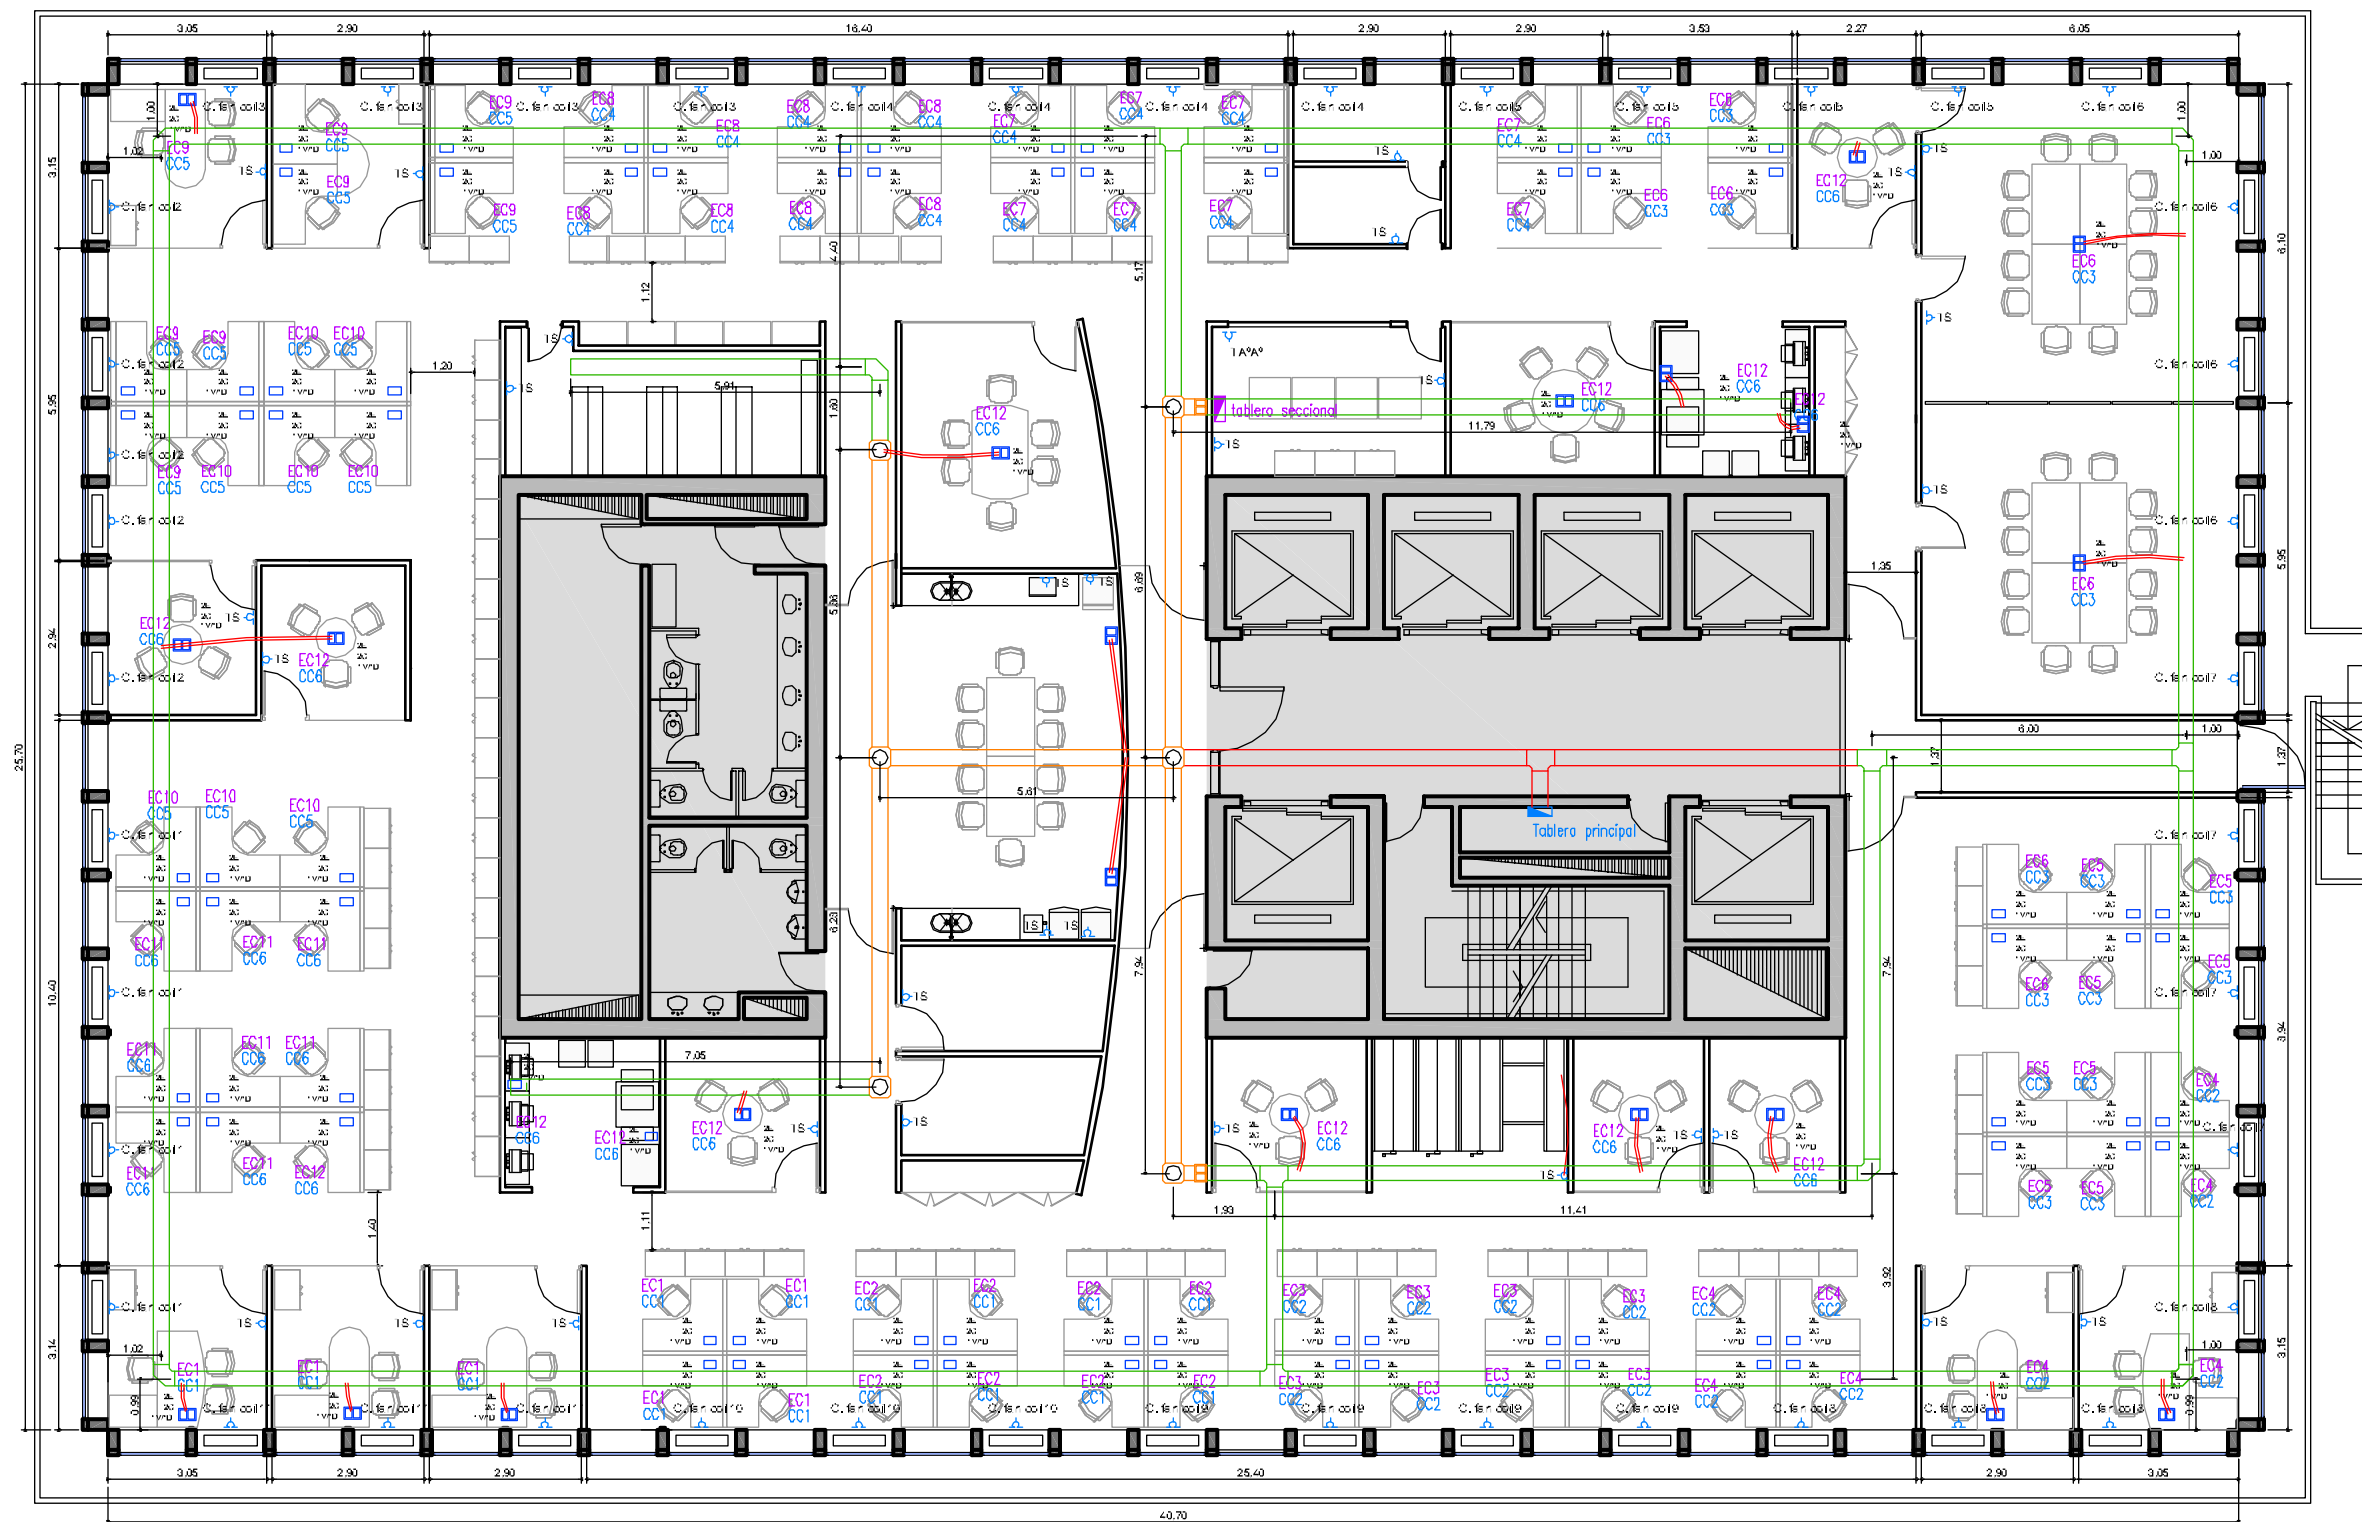

INSTALACIONES ELÉCTRICAS PISO 10º

REFERENCIAS

- Tablero de tensión común
- Tablero de tensión estabilizada
- Circuito de tensión común
- Circuito de tensión estabilizada
- Tomas de uso general
- Caja existente
- Caja de conexión
- Fascículo sobre unidireccional en pasadizo de trabajo
- Calfaría flexible " " bajo piso
- Producto de 4 vías
- Banda bajo piso técnico
- Banda sobre el corredor (tensión / datos)
- Banda existente

UBICACIÓN:	Edif. IBM - piso 10º
PLANO:	INSTALACIONES ELÉCTRICAS
ESCALA:	1:100
FECHA:	7 Abril 2010
PROYECTISTA:	AM
ARCHIVO:	QUI_IBM_ELE_P09-01_V01.DWG
XREF:	
NOTAS:	TODAS LAS MEDIDAS SERÁN VERIFICADAS EN OBRA

