



TABLERO SECCIONAL
PISO 10

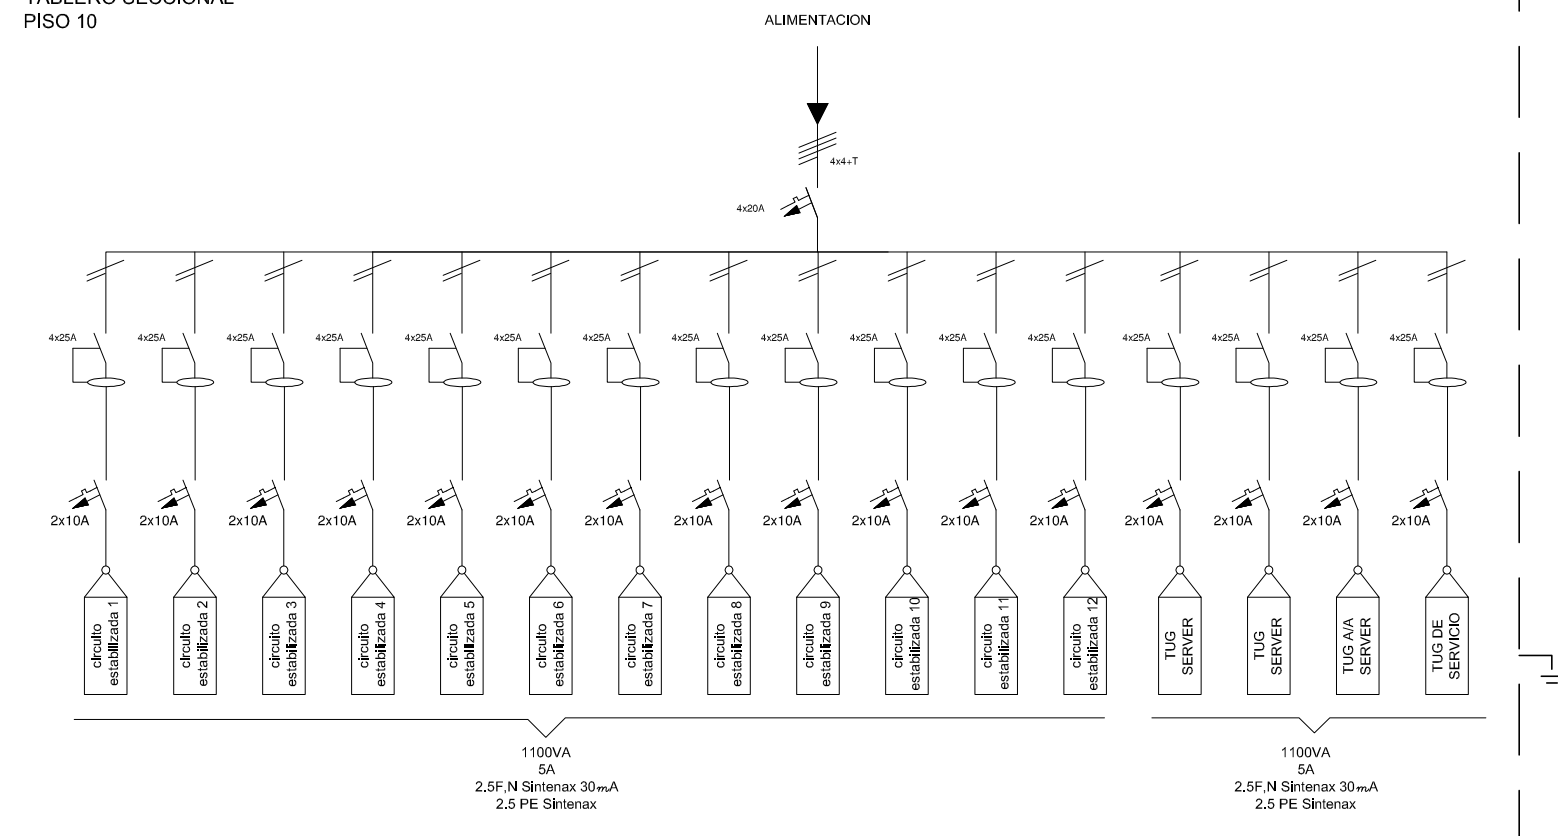

TABLERO GENERAL
PISO 10

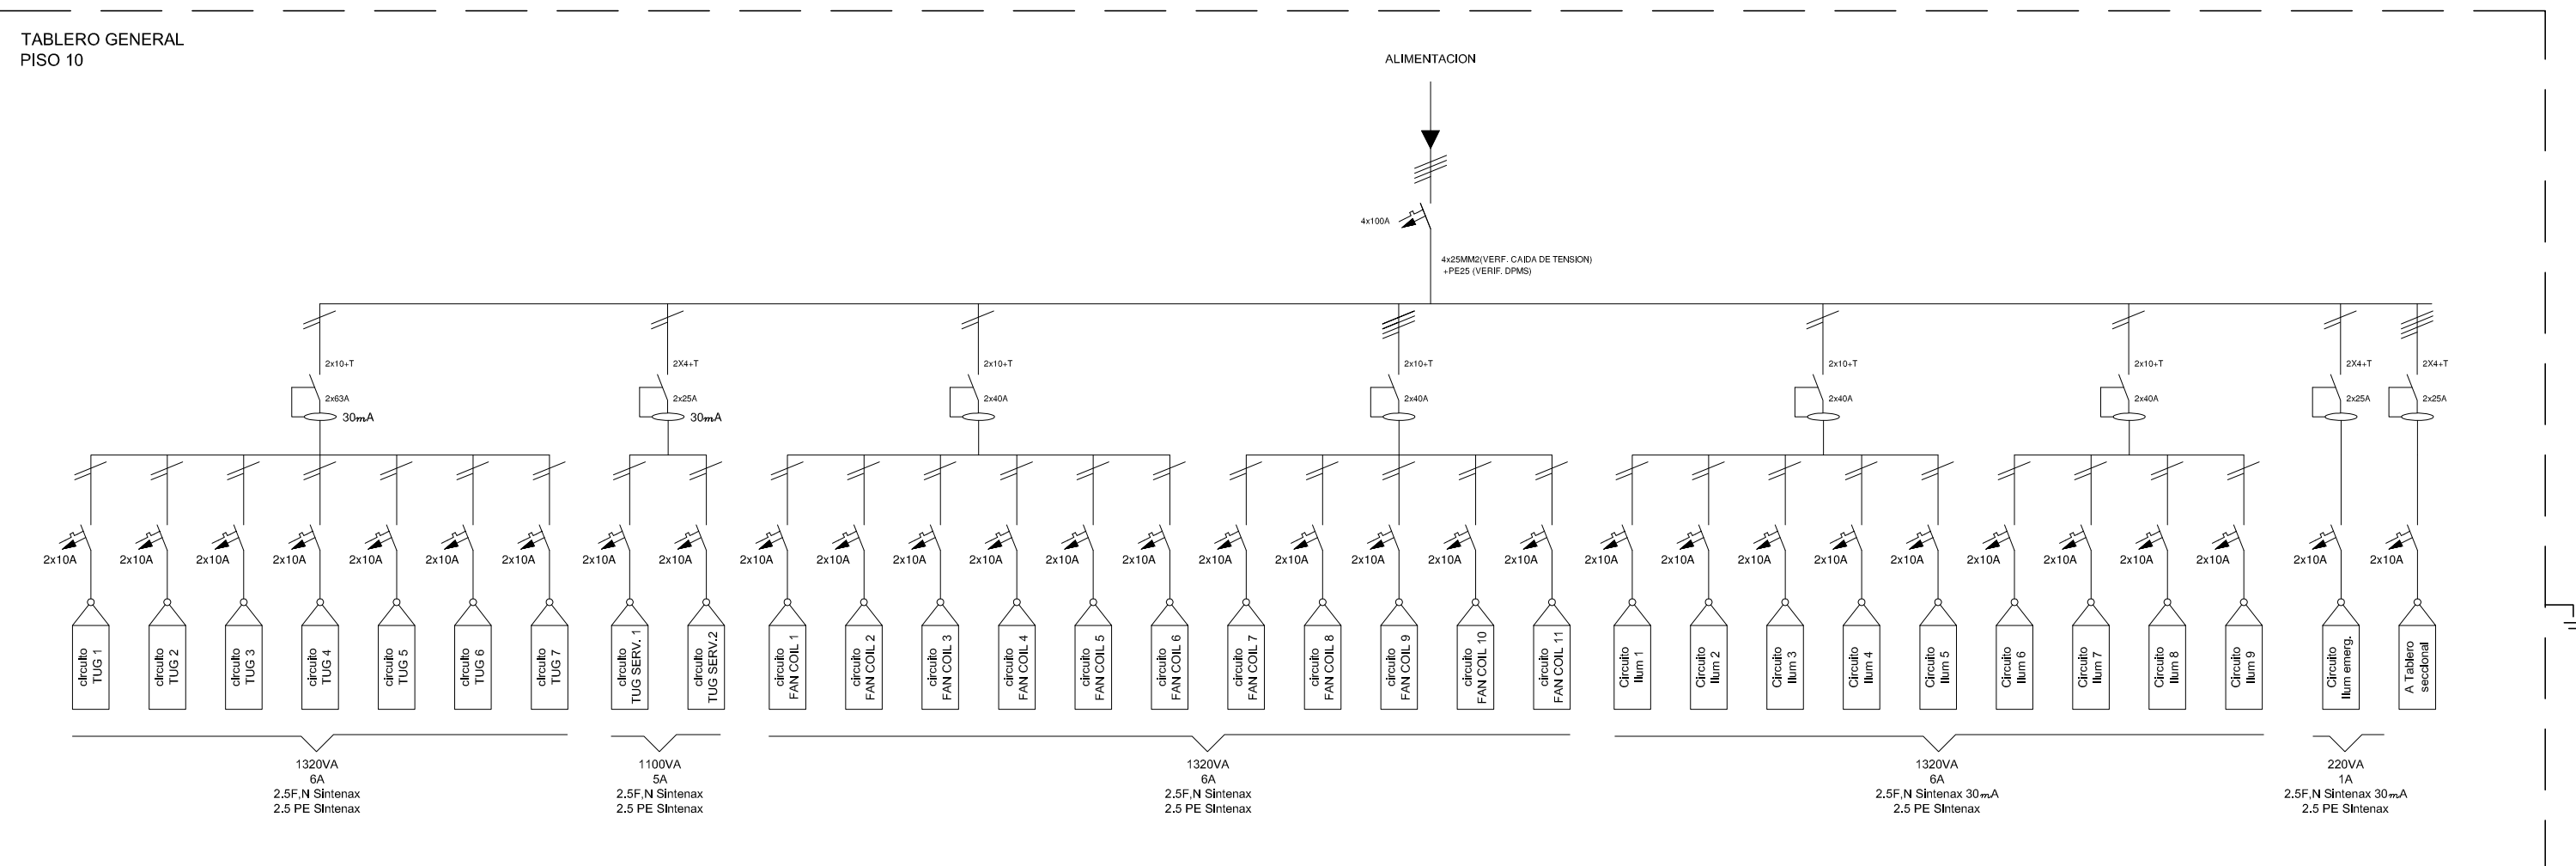

ESQUEMA UNIFILAR PISO 10°

UBICACION:	Edif. IBM – piso 10°
PLANO:	ESQUEMA UNIFILAR
ESCALA:	S/ESC.
FECHA:	8 Febrero 2010
PROYECTISTA	AM
ARCHIVO:	QUI_IBM_ELE_P09-02_V01.DWG
XREF:	
NOTAS:	TODAS LAS MEDIDAS SERÁN VERIFICADAS EN OBRA

