


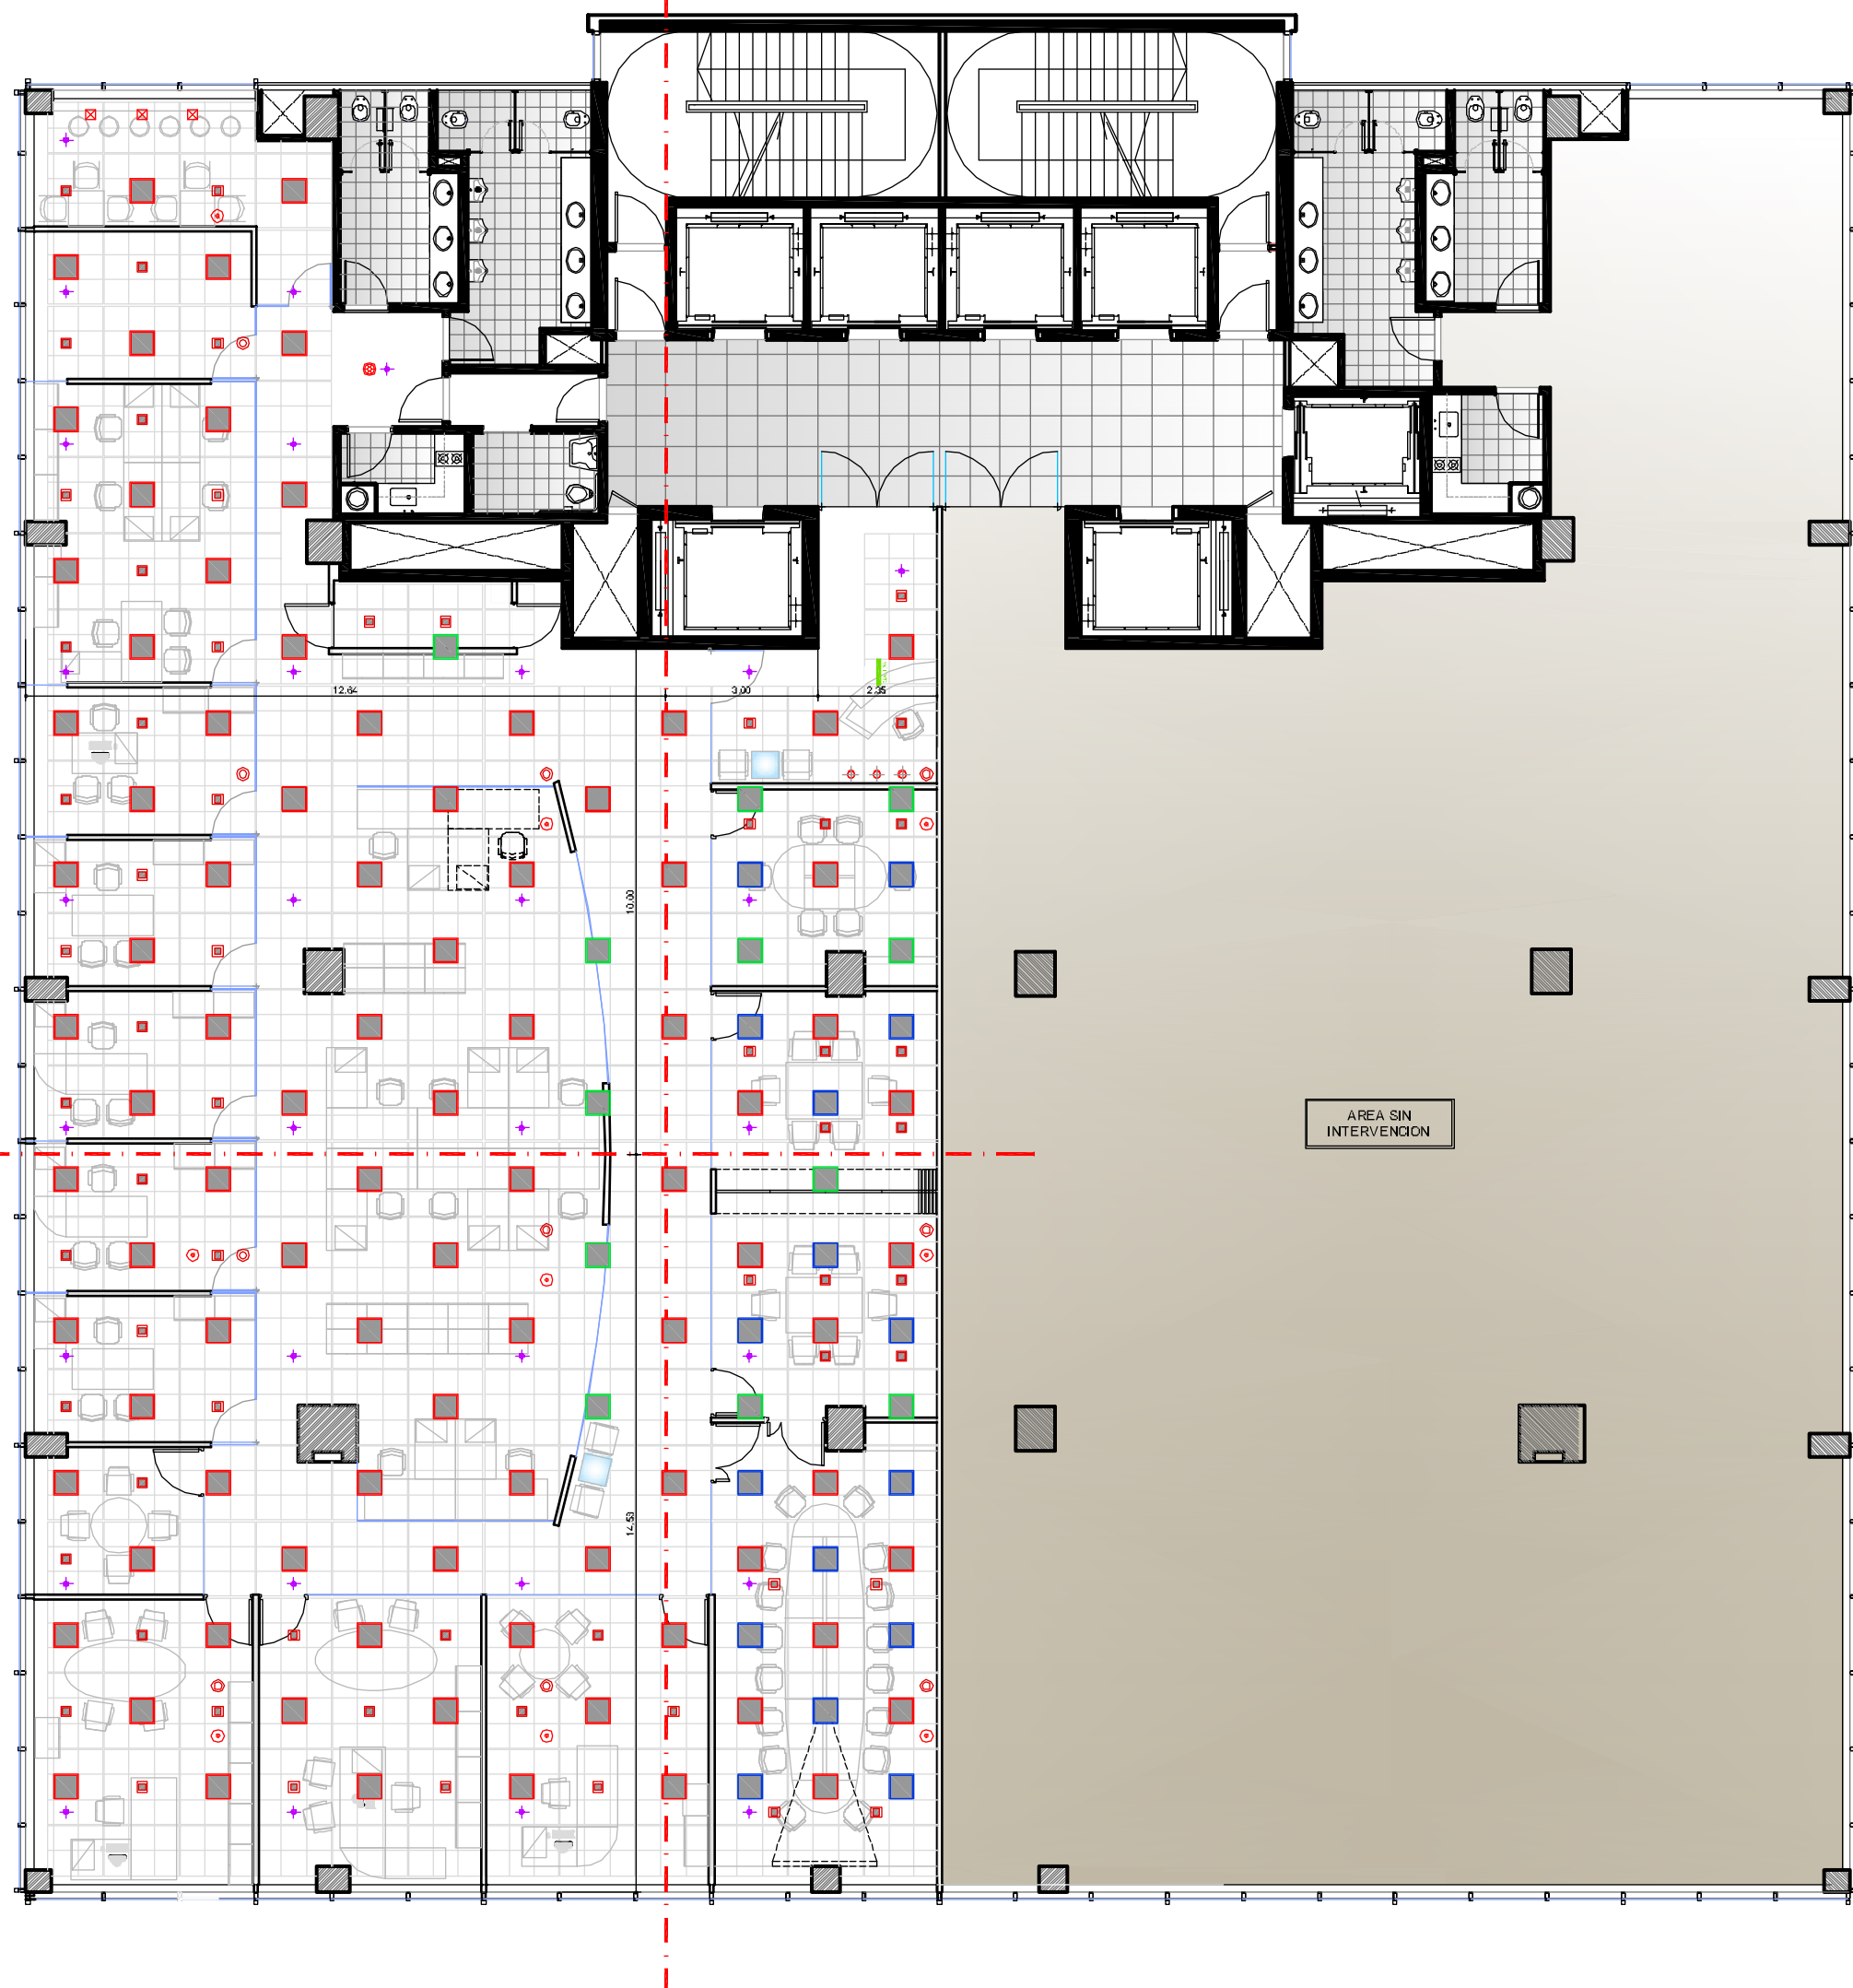

UBICACION: BOUCHARD 710 — PISO 8°

REFERENCIAS



Cielorraso ce amontable
modular existente h=2,80 m

- Artefacto ce embutir 2x38W existente
- Artefacto ce embutir 2x38W
reubicado posición por proyecto
- Artefacto ce embutir 2x38W
reubicado / retraco posición original
- Artefacto ce embutir 2x28W tipo
Quacro CFL 4819 ce Movilux
- Artefacto ce embutir 1x50W
tipo EMB AR111 ce Lucidola
- Artefacto colgante 1x80W
tipo CARRE ce Ticar
- Sprinkler existente
- Detector ce humo existente
- Parante existente
- Cartel ce salica existente

PLANO: CIELORRASOS E ILUMINACION

ESCALA: 1:100

FECHA: 07-04-10

PROYECTISTA A.M.

ARCHIVO: ENE_BOU_CIE_P08-01_V01

XREF: ENE_BOU_EQU_P08-01_V05

NOTAS:

TODAS LAS MEDIDAS SE VERIFICARAN EN OBRA

El proyecto y el diseño indicados en este plano
son propiedad intelectual de Contract Pont S.A.
Esta prohibido su utilizacion total o parcial sin
la expresa autorizacion escrita de la empresa.

contract

CONTRACT ARGENTINA
Tucuman 117 7° Piso (C1049AAC)
Buenos Aires - Argentina
Tel / Fax : 54 (11) 4516-0722
info@contract.com.ar
www.contract.com.ar