


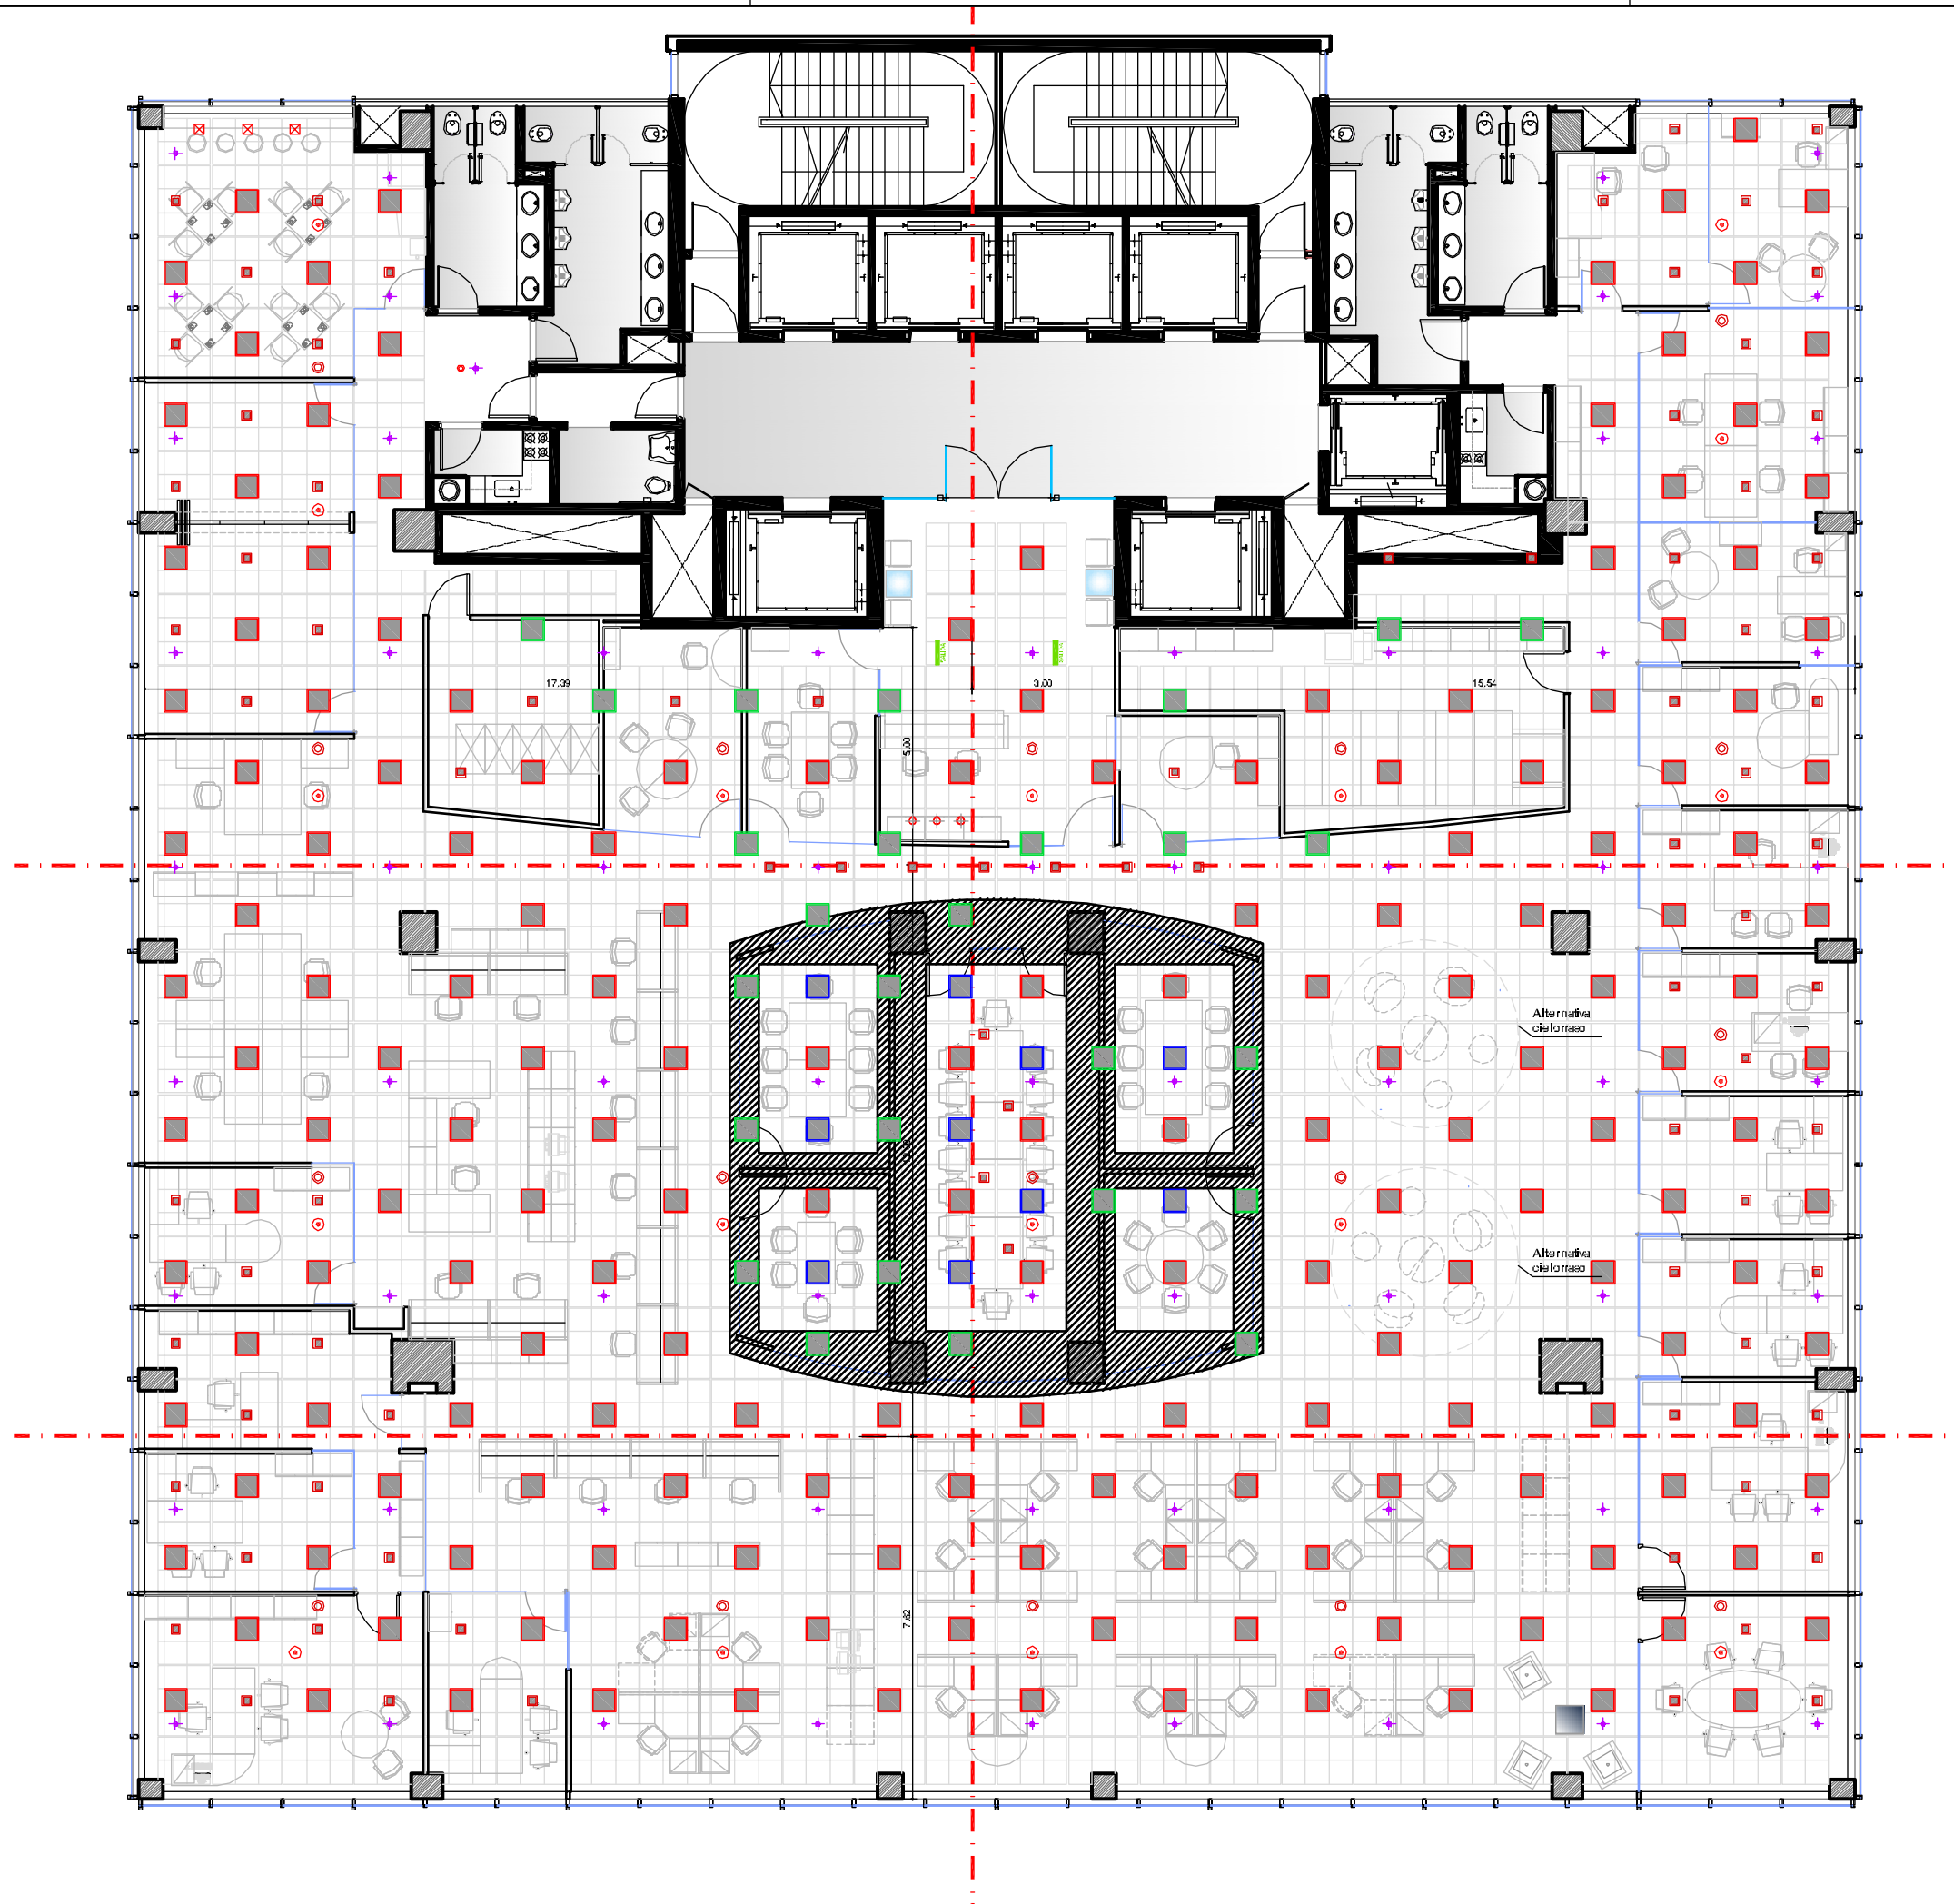

UBICACION: **BOUCHARD 710 - PISO 9º**

REFERENCIAS

-  Cielorraso desmontable modular existente l=2,60 m
-  Cielorraso de durlock pintado l=2,40 m
-  Artefacto de empuir 2x36W existente
-  Artefacto de empuir 2x36W reusado a posición proyectada
-  Artefacto de empuir 2x36W reusado / retirado a posición original
-  Artefacto de empuir 2x25W tipo Quadro CFL 48" 9 de Movilux
-  Artefacto de empuir AR 50W tipo EMB AR 50W de Lucalox
-  Artefacto colgante 1x60W tipo GARRE de Ticer
-  Sardinier existente
-  Detector de humo existente
-  Parlante existente

PLANO: **CIELORRASOS E ILUMINACION**

ESCALA: **1:100**

FECHA: **07-04-10**

PROYECTISTA: **A.M.**

ARCHIVO: **ENE_BOU_CIE_P09-01_V01**

XREF: **ENE_BOU_EQU_P09-01_V05**

NOTAS:

TODAS LAS MEDIDAS SE VERIFICARAN EN OBRA

El proyecto y el diseño indicados en este plano son propiedad intelectual de Contract Rent S.A. Esta prohibido su utilizacion total o parcial sin la expresa autorizacion escrita de la empresa.



CONTRACT ARGENTINA
 Tucuman 117 - 7º Piso - (C1049AAC)
 Buenos Aires - Argentina
 Tel. / Fax : 54 (11) 4616-0722
 info@contract.com.ar
 www.contract.com.ar