


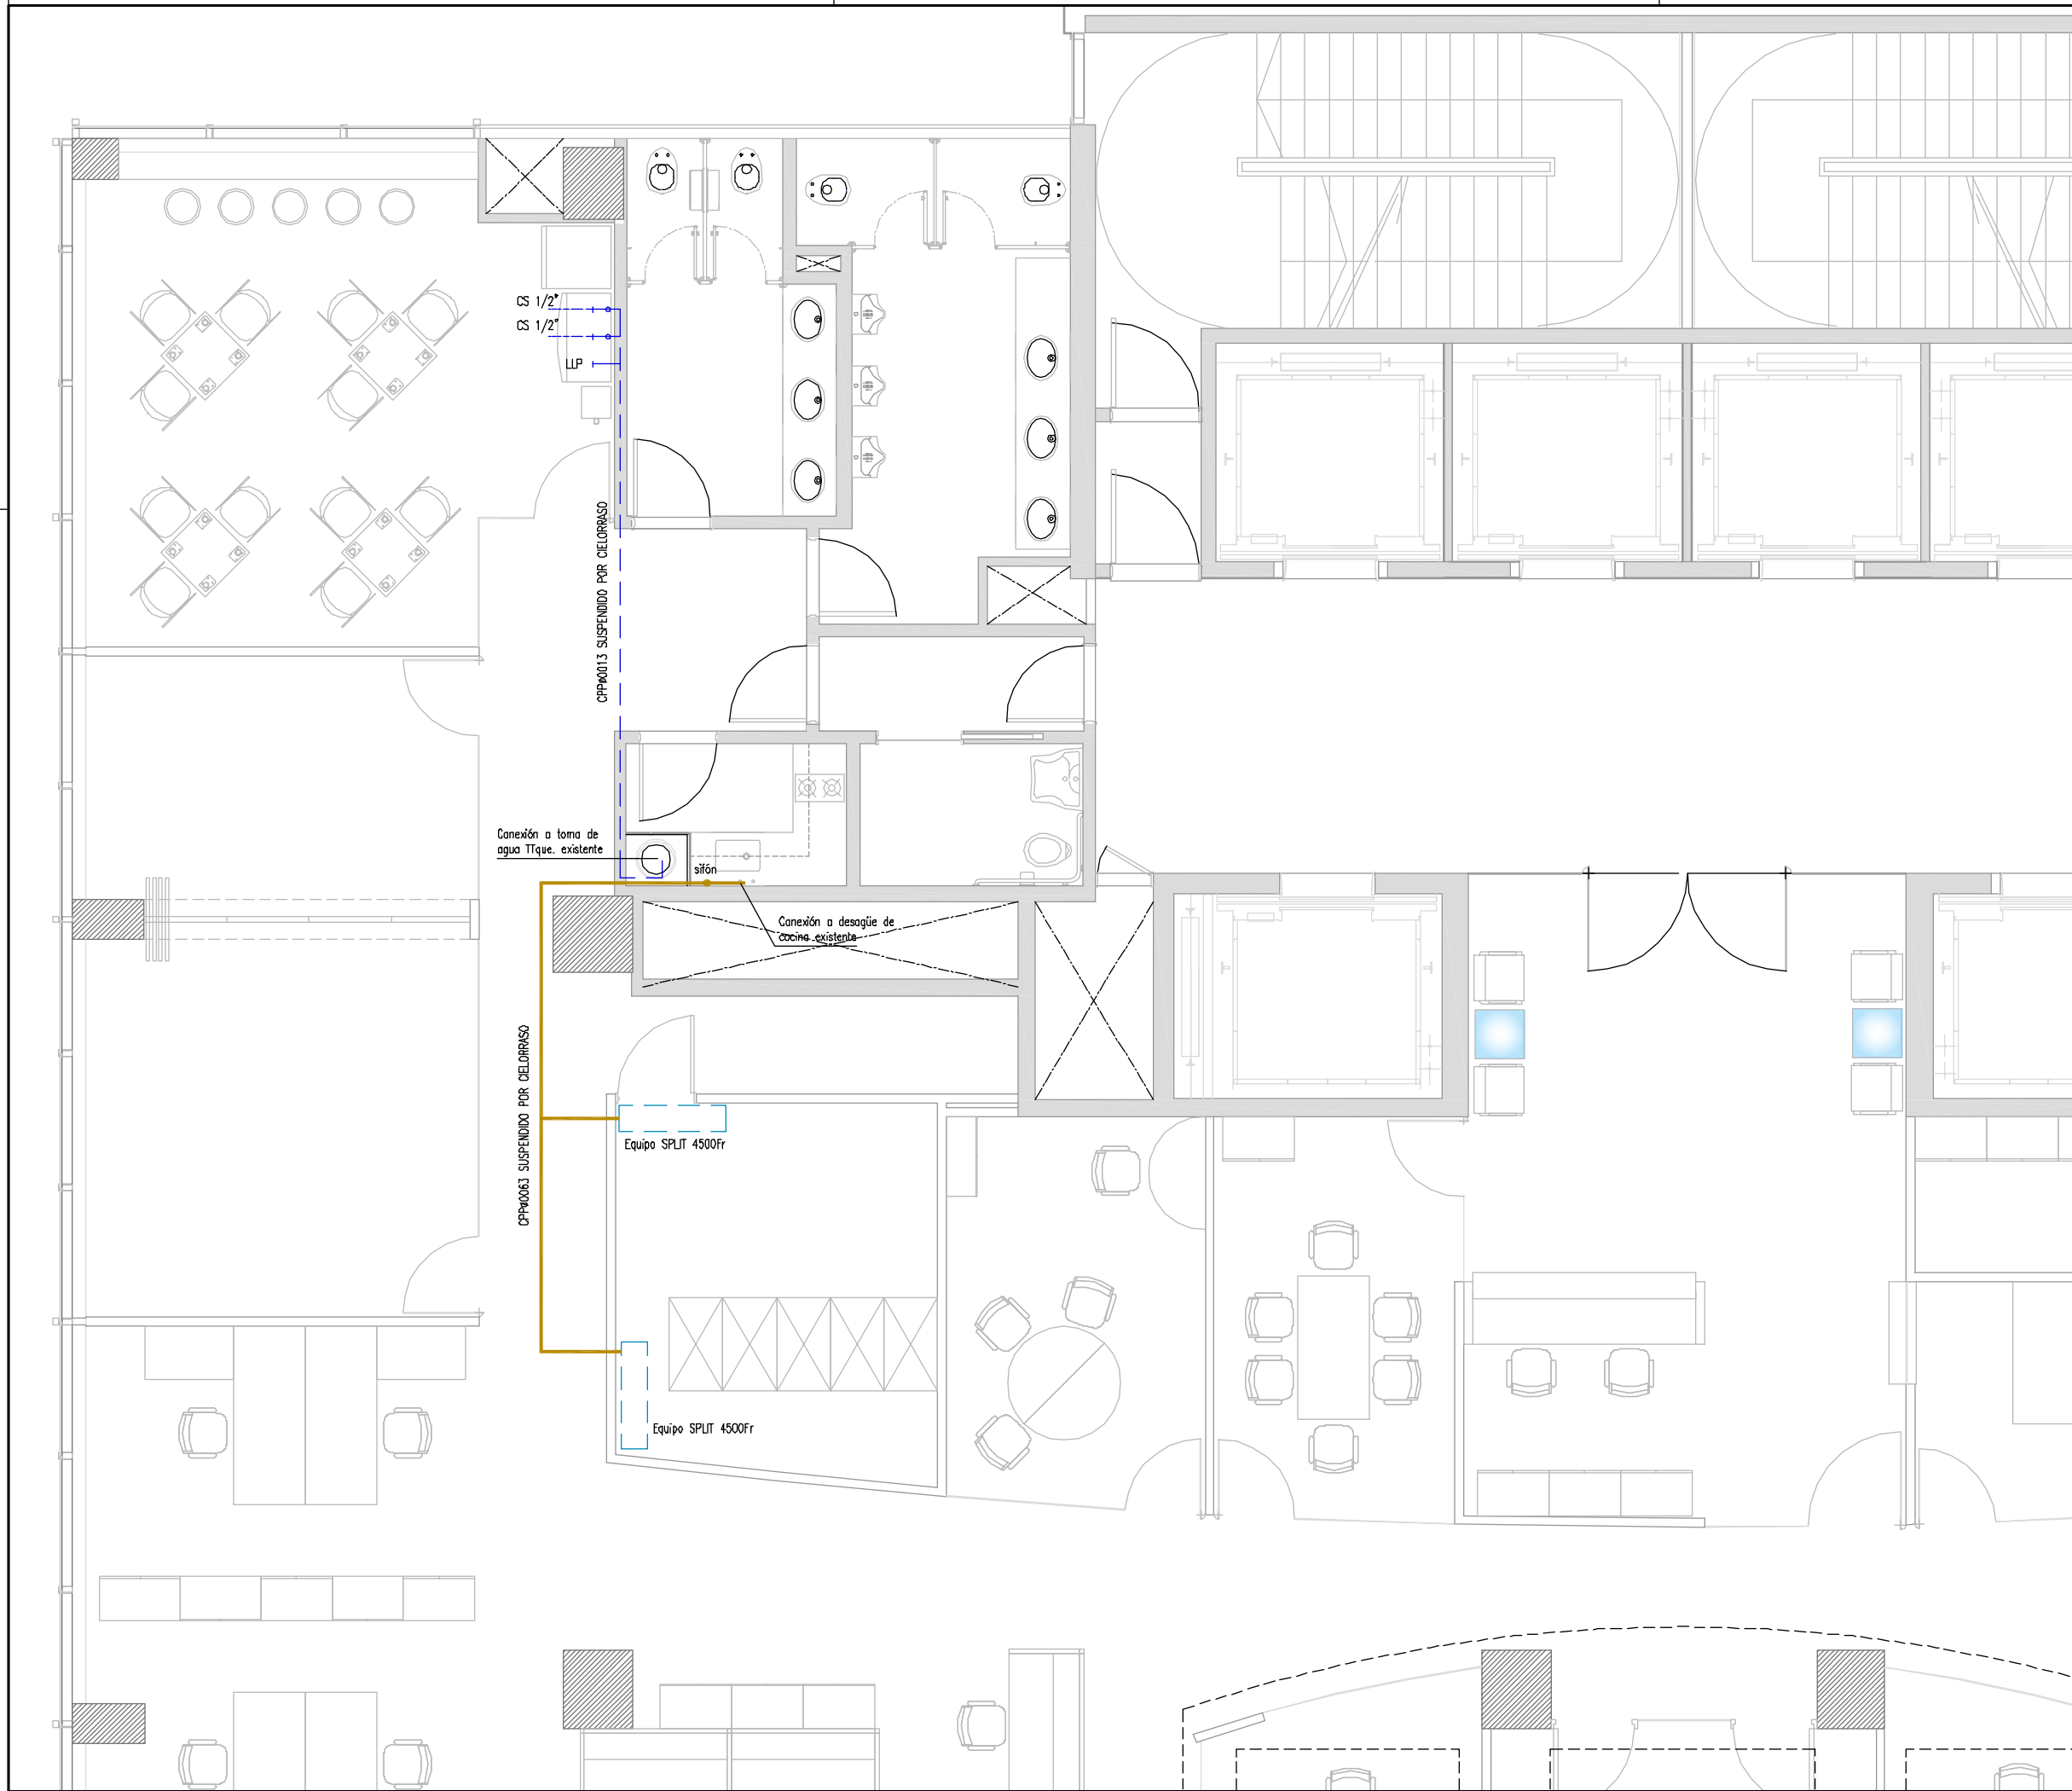

UBICACION: BOUCHARD 710 - PISO 8º

PLANO:	MODIFICACION INST. SANIT. 8º PISO
ESCALA:	1:50
FECHA:	08-04-10
PROYECTISTA:	A.M.
ARCHIVO:	ENE_BOU_SAN_P08-01_V01
XREF:	ENE_BOU_EQU_P08-01_V06
NOTAS:	TODAS LAS MEDIDAS SE VERIFICARAN EN OBRA

El proyecto y el diseño indicados en este plano son propiedad intelectual de Contract Rent S.A. Esta prohibido su utilizacion total o parcial sin la expresa autorizacion escrita de la empresa.



CONTRACT ARGENTINA
Tucuman 117 - 7º Piso - (C1049AAC)
Buenos Aires - Argentina
Tel. / Fax : 54 (11) 4816-0722
info@contract.com.ar
www.contract.com.ar