


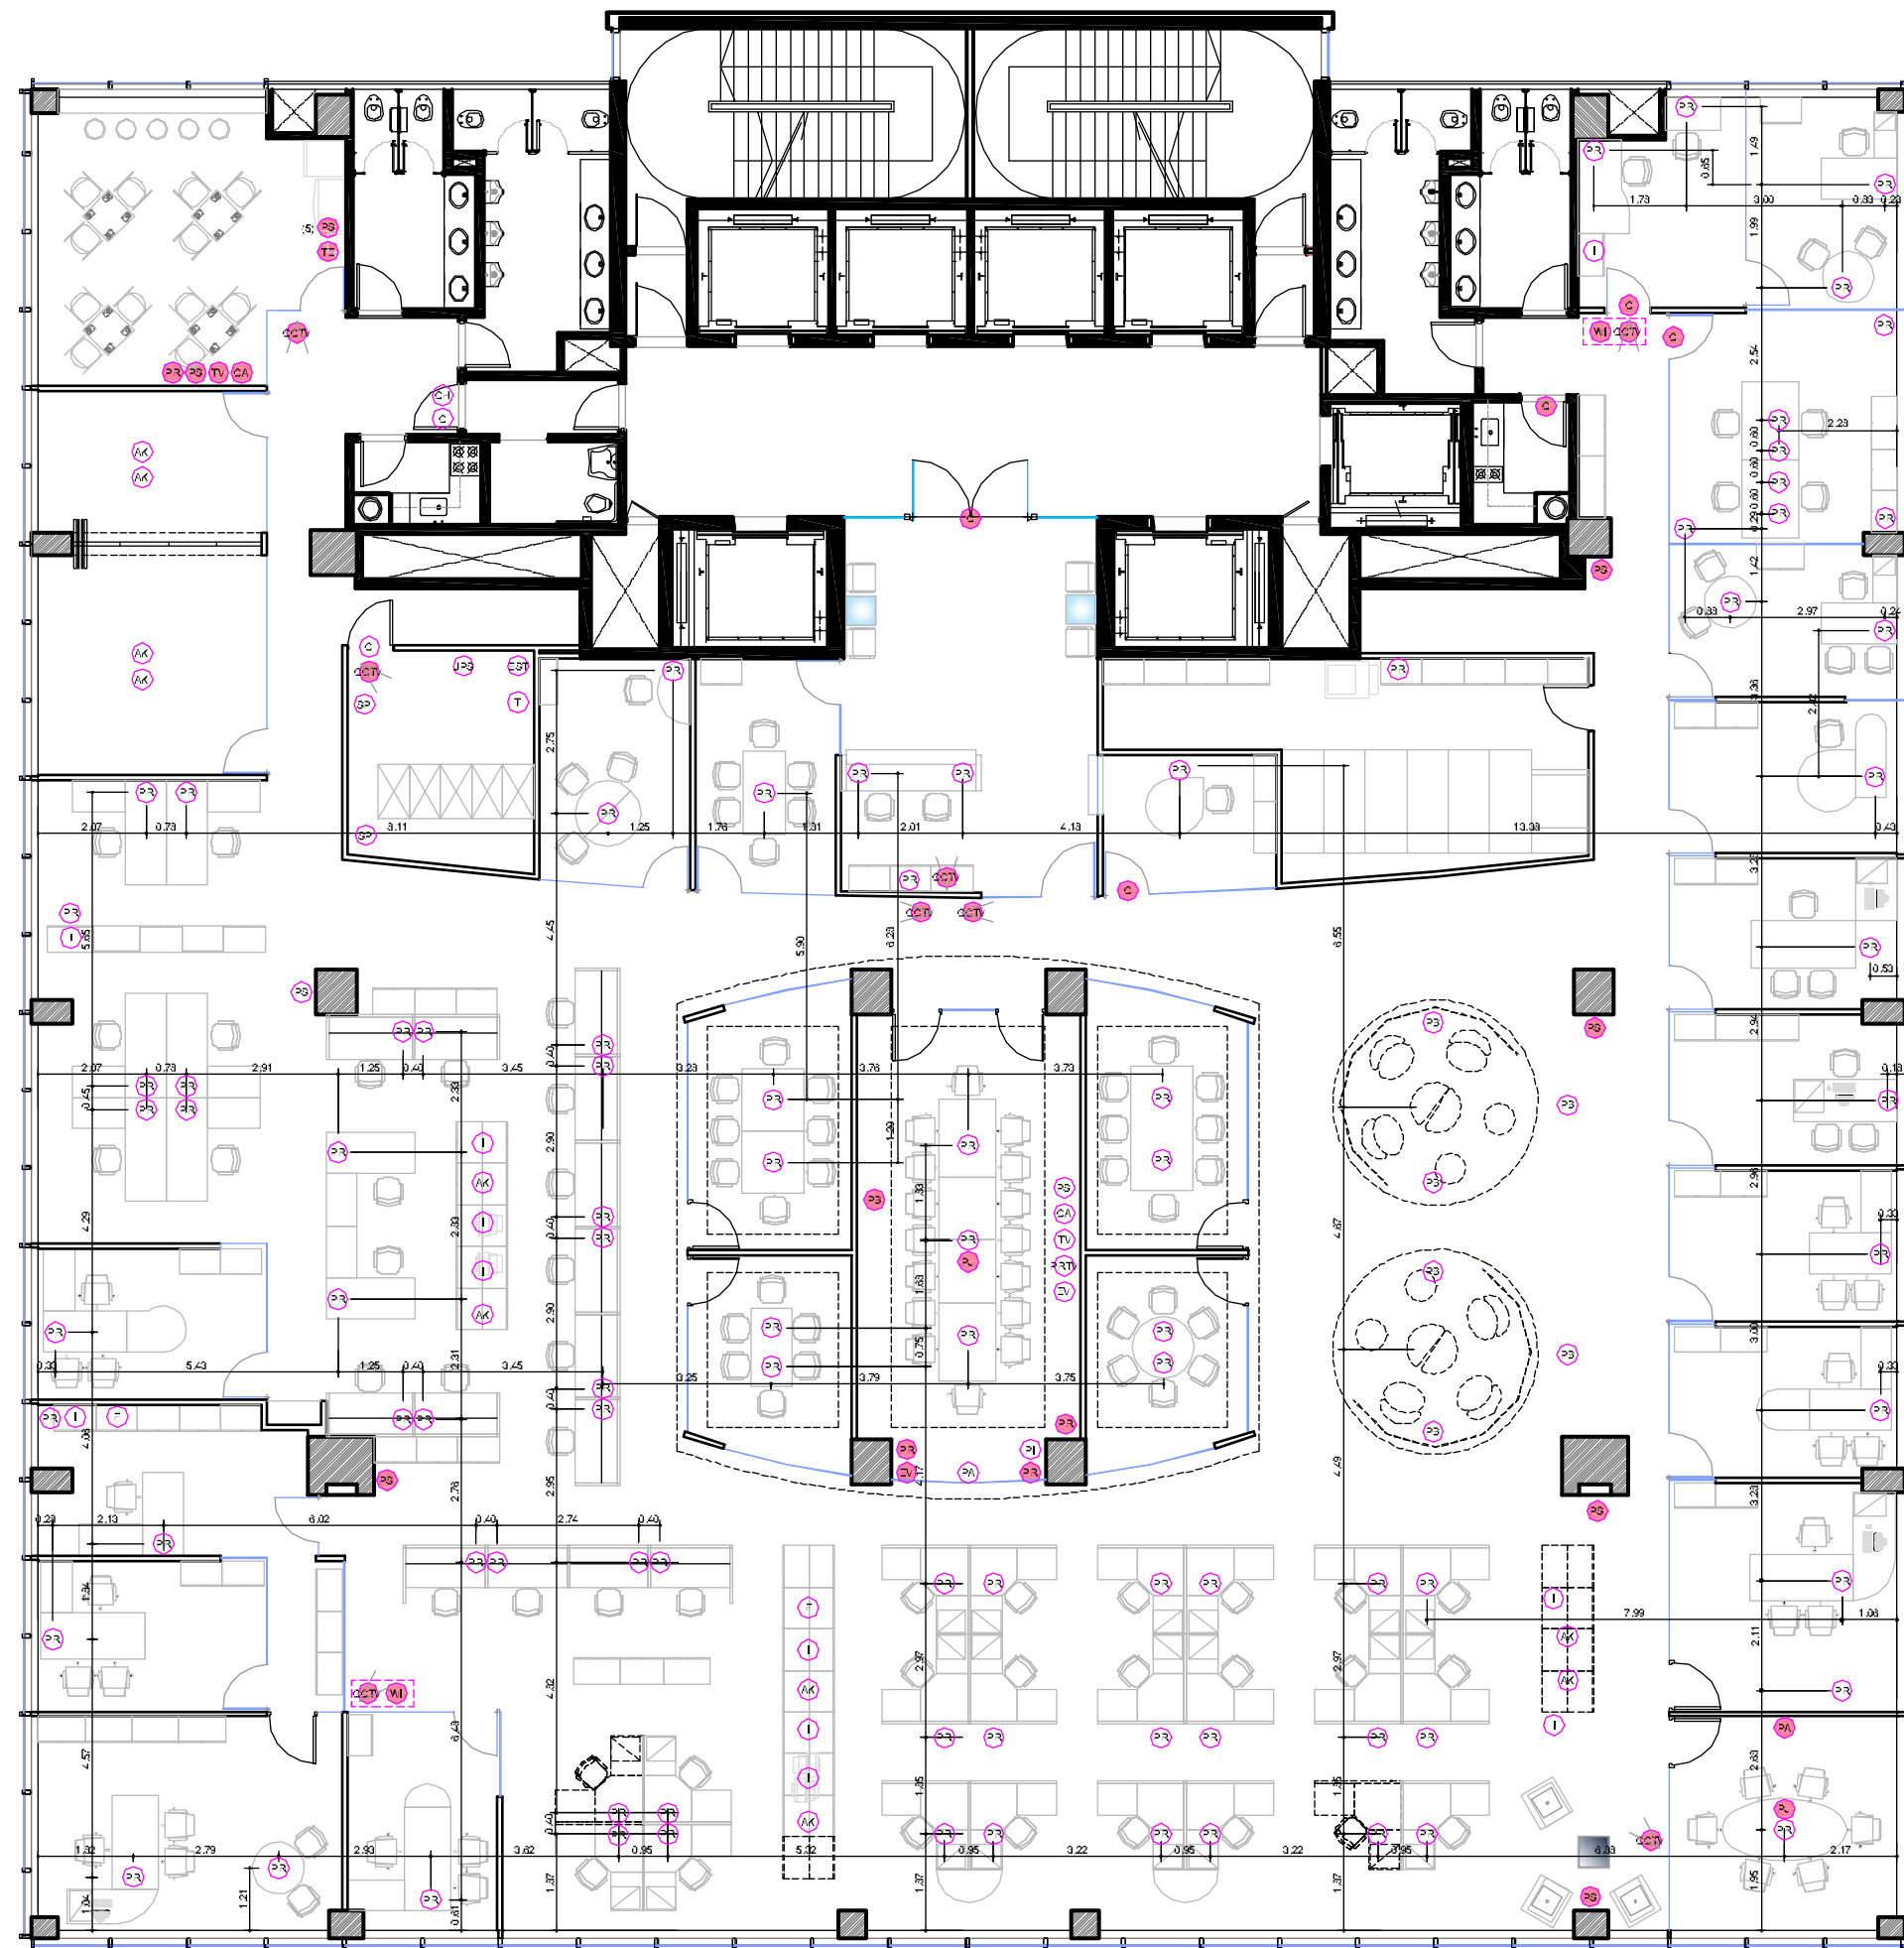

UBICACION: **BOUCHARD 710 - PISO 9º**

REFERENCIAS

ITEM

- (PS) PUESTO DE SERVICIO
- (PR) PUESTO DE RED
- (PTV) PUESTO DE RED PARA TV
- (AK) CAJA ACKERMAN
- (TV) LCD COLGANTE
- (CCTV) CIRCUITO CERRADO DE TV
- (TE) RUMBO SOLO TELEFONO
- (CA) CABLEVISION
- (I) IMPRESORA
- (EST) ESTABILIZADORES
- (UPS) UPS
- (SP) SPLIT
- (F) FAX
- (PA) PANTALLA DE TELA + TOMA SERVICIO TECHO
- (PI) PIZARRA
- (P) PROYECTOR + TOMA SERVICIO TECHO E INTERCONEXION PERISCOPIO
- (C) CONTROL DE ACCESO
- (AV) EQUIPO DE VIDEOCONFERENCIA
- (P3) PUESTO BAJO PISO
- (CAM) CAMARA
- (VC) VIDEO COMPUESTO
- (L) LLAVE PANTALLA
- (CH) CHICHARRA

PLANO: **ELECTRICIDAD**

ESCALA: **1:100**

FECHA: **08-04-10**

PROYECTISTA: **A.M.**

ARCHIVO: **ENE_BOU_ELE_P09-01_V01**

XREF: **ENE_BOU_EQU_P09-01_V05**

NOTAS:

TODAS LAS MEDIDAS SE VERIFICARAN EN OBRA

El proyecto y el diseño indicados en este plano son propiedad intelectual de Contract Rent S.A. Esta prohibido su utilizacion total o parcial sin la expresa autorizacion escrita de la empresa.



CONTRACT ARGENTINA
 Tucuman 117 - 7º Piso (C1049AAC)
 Buenos Aires - Argentina
 Tel. / Fax : 54 (11) 4816-0722
 info@contract.com.ar
 www.contract.com.ar