


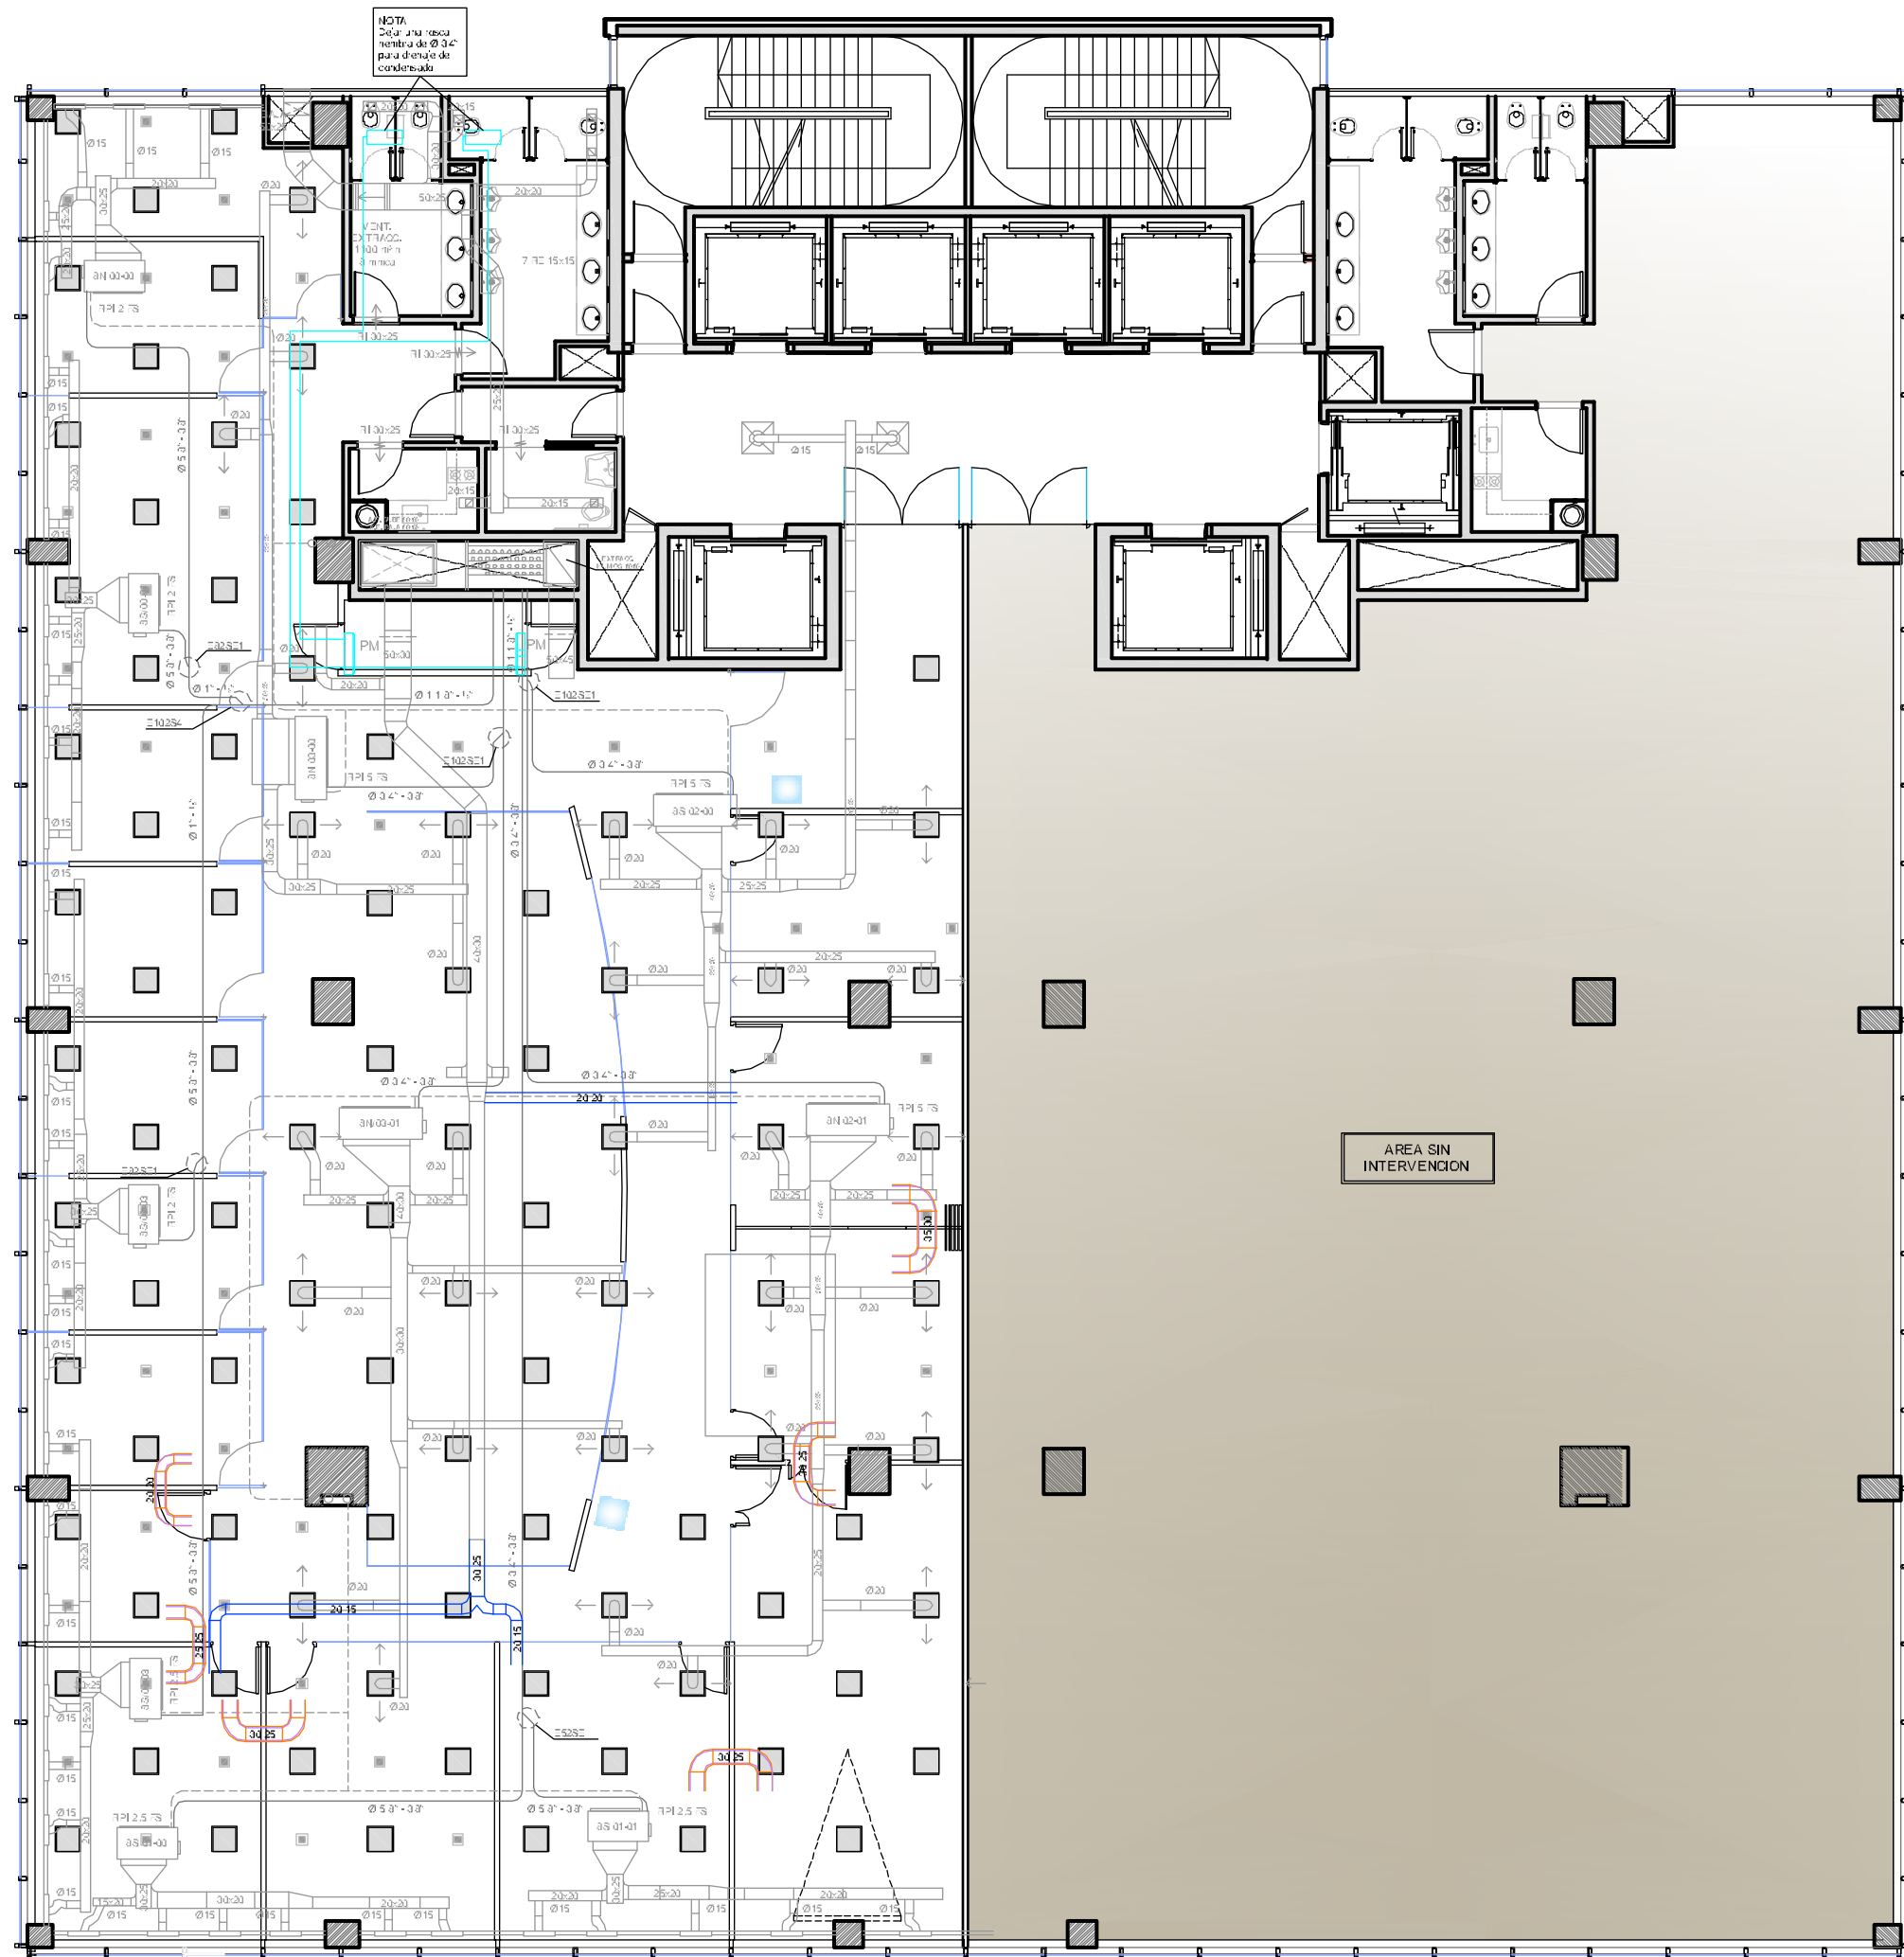

NOTA:
Dejar una ranura
vertical de Ø 3" c/2"
para drenaje de
condensado



UBICACION: **BOUCHARD 710 – PISO 8º**
REFERENCIAS

-  Climatizador de curflock
plataco h=2,40 m
-  Artefacto de embutir 2x38W existente
-  Artefacto icom reubicado
-  Artefacto icom ubicación anterior
-  Rejilla de retorno
-  Artefacto de embutir 2x28W tipo
Quacro CFL 4819 de Movilux
-  Condueto existente
-  Cafetería de provisión existente
-  Cafetería de desagüe existente
-  Condensadores sobre climatizador
-  Split mural nuevo 3000 F/h
-  Split mural existente 3000 F/h
-  Cafetería split Ø1/4" - 1/2"
-  Condueto nuevo inyección AE
-  Condueto de interconexión con
aislación acústica interna e=20 mm
-  Unidac evaporadora existente

PLANO:	AIRE ACONDICIONADO EXISTENTE
ESCALA:	1:100
FECHA:	08-04-10
PROYECTISTA:	A.M.
ARCHIVO:	ENE_BOU_TER_P08-02_V01
XREF:	ENE_BOU_EQU_P08-01_V08
NOTAS:	TODAS LAS MEDIDAS SE VERIFICARAN EN OBRA

El proyecto y el diseño indicados en este plano son propiedad intelectual de Contract Rent S.A. Esta prohibido su utilización total o parcial sin la expresa autorización escrita de la empresa.



CONTRACT ARGENTINA
Tucuman 117 7º Piso (C1049AAC)
Buenos Aires - Argentina
Tel / Fax : 54 (11) 4516-0722
info@contract.com.ar
www.contract.com.ar