


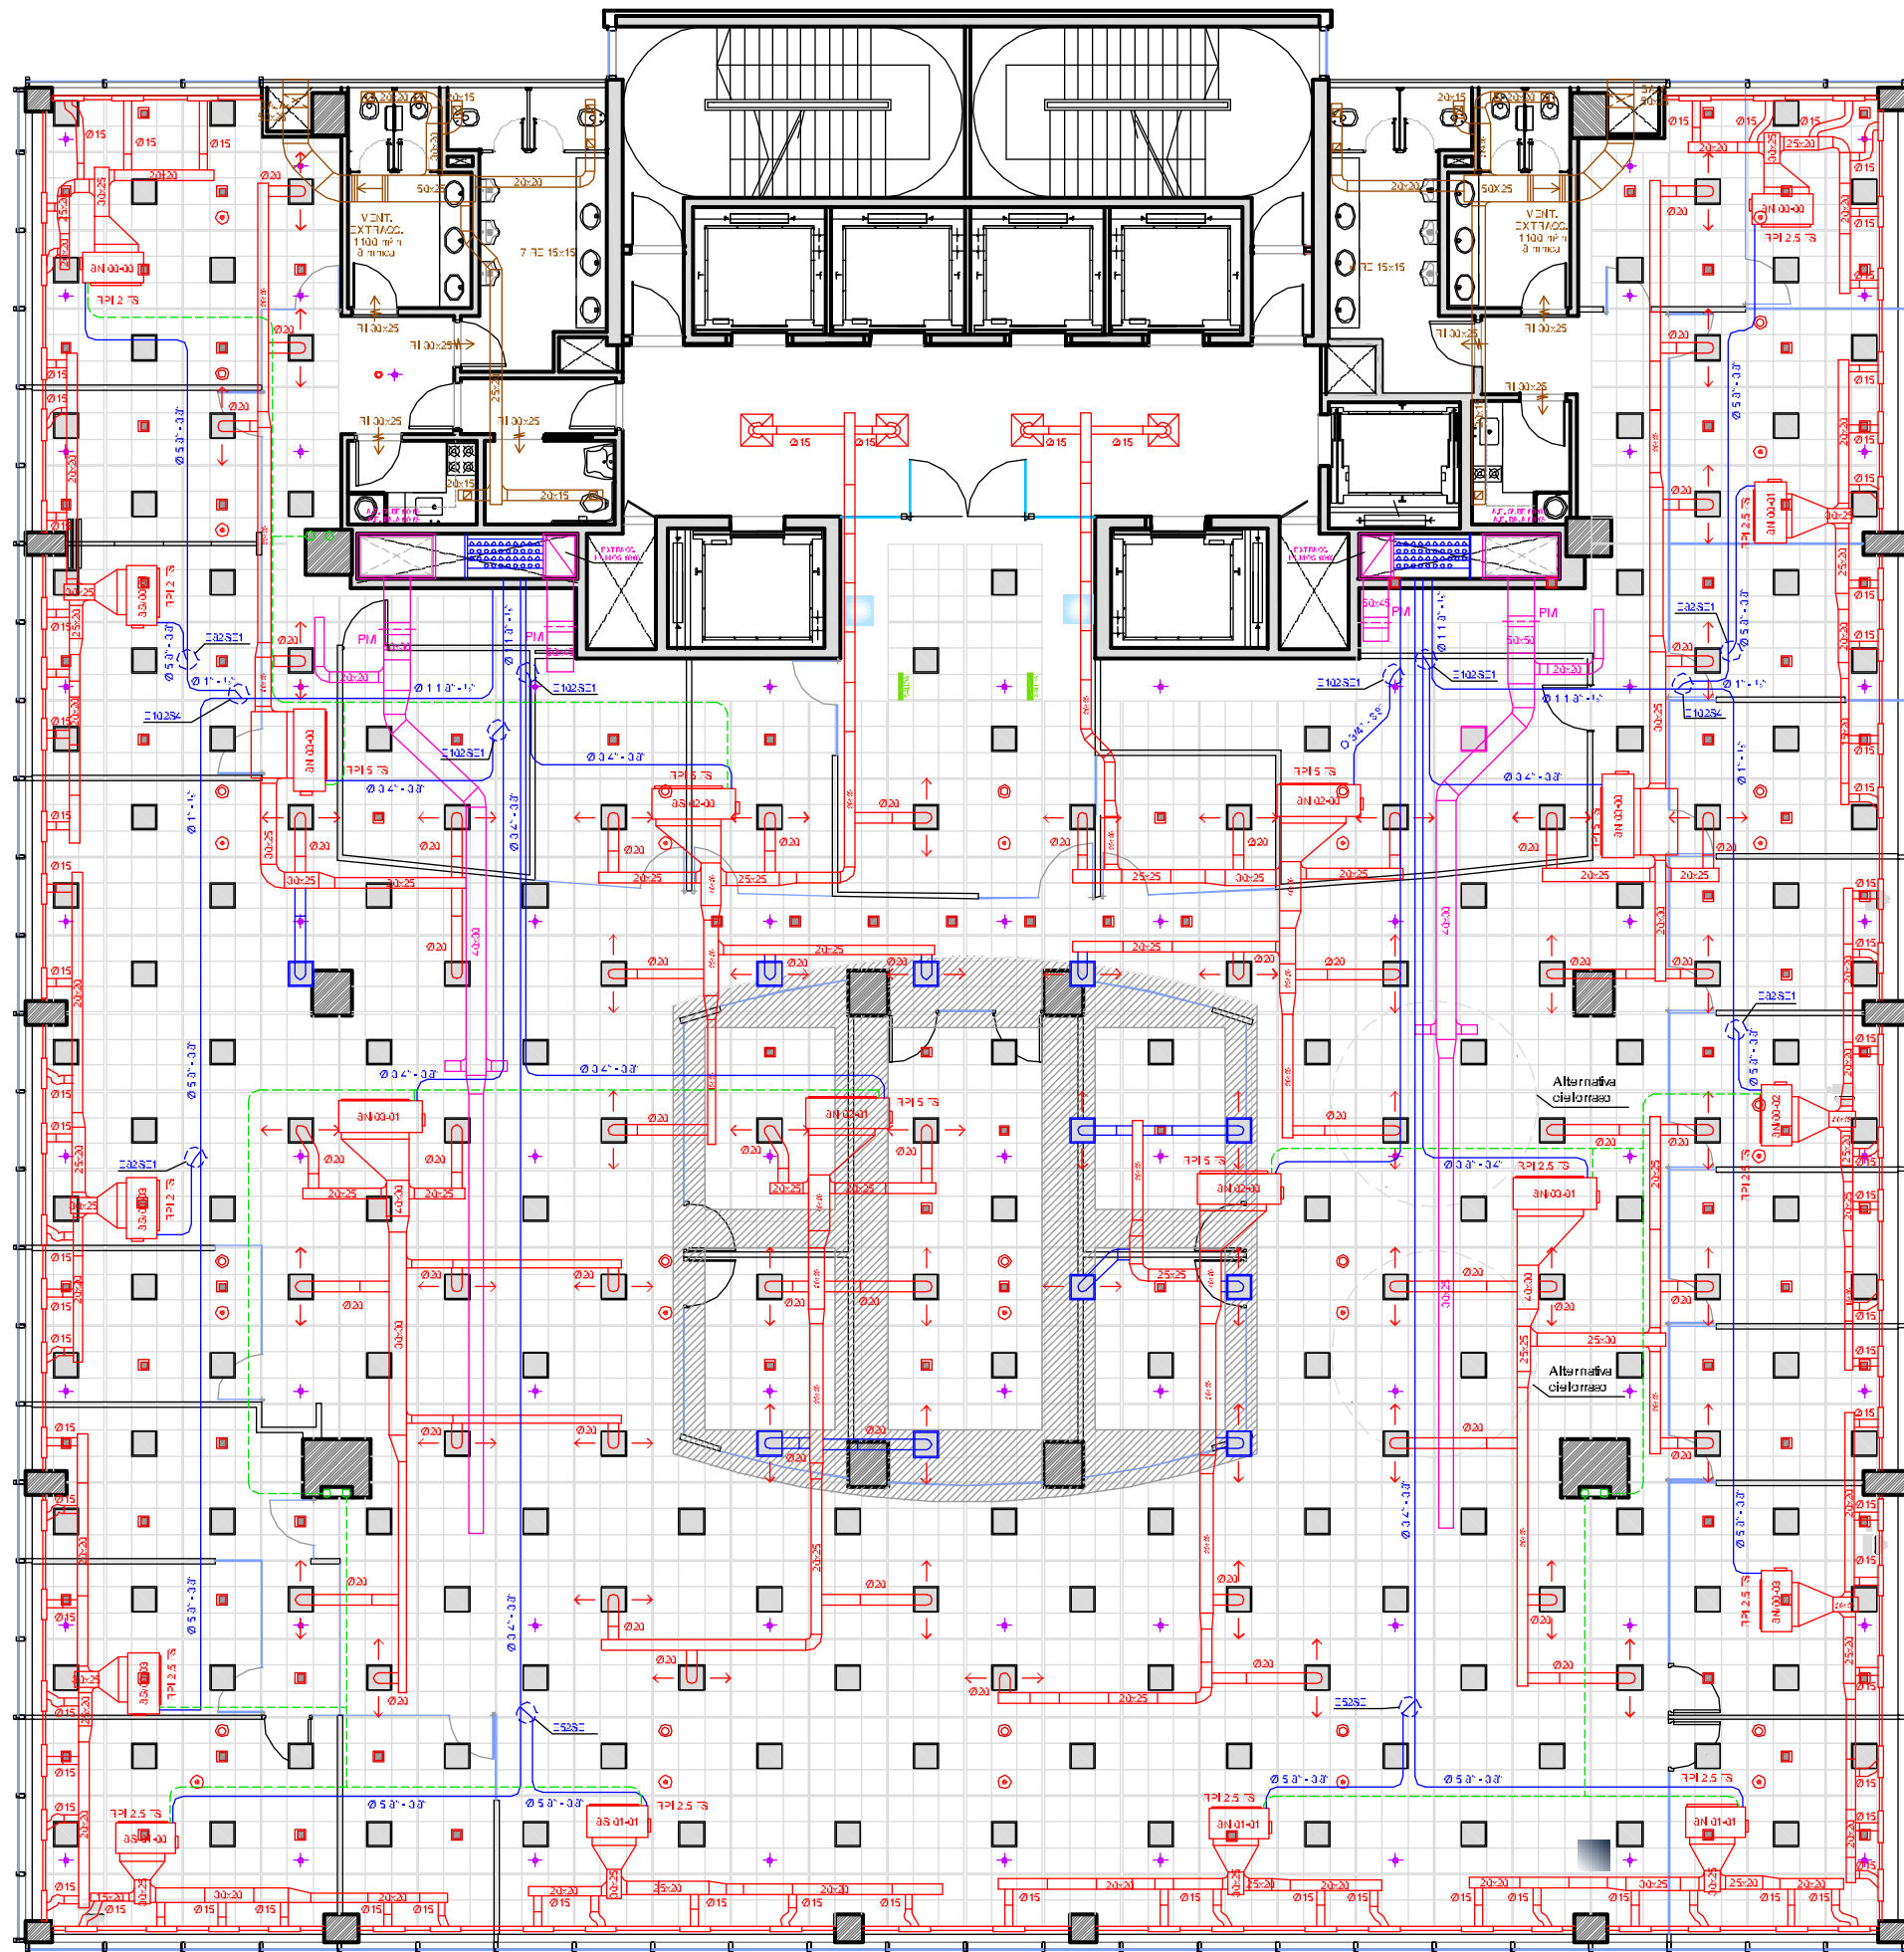

UBICACION: **BOUCHARD 710 - PISO 9°**

REFERENCIAS

-  Cielorraso desmontable modular existente 1x2,80 m
-  Cielorraso de durlock pintado 1x2,40 m
-  Artefacto de empuir 2x36W existente
-  Artefacto de empuir 2x36W a retirar
-  Artefacto de empuir 2x25W tipo Quadro CFL 48" 9 de Movilux
-  Sprinkler existente
-  Detector de humo existente
-  Parlante existente
-  Cartel de salida existente
-  Conducto de mando existente
-  Conducto de extracción existente
-  Conducto de ventilación existente
-  Cañería de provisión
-  Cañería de desagüe

PLANO: **AIRE ACONDICIONADO EXISTENTE**

ESCALA: **1:100**

FECHA: **08-04-10**

PROYECTISTA: **A.M.**

ARCHIVO: **ENE_BOU_TER_P09-01_V01**

XREF: **ENE_BOU_EQU_P09-01_V04**

NOTAS:

TODAS LAS MEDIDAS SE VERIFICARAN EN OBRA

El proyecto y el diseño indicados en este plano son propiedad intelectual de Contract Rent S.A. Esta prohibido su utilizacion total o parcial sin la expresa autorizacion escrita de la empresa.

contract

CONTRACT ARGENTINA
Lucuman 117 7° Piso (C1049AAC)
Buenos Aires - Argentina
Tel. / Fax : 34 (11) 4616-0722
Info@contract.com.ar
www.contract.com.ar