


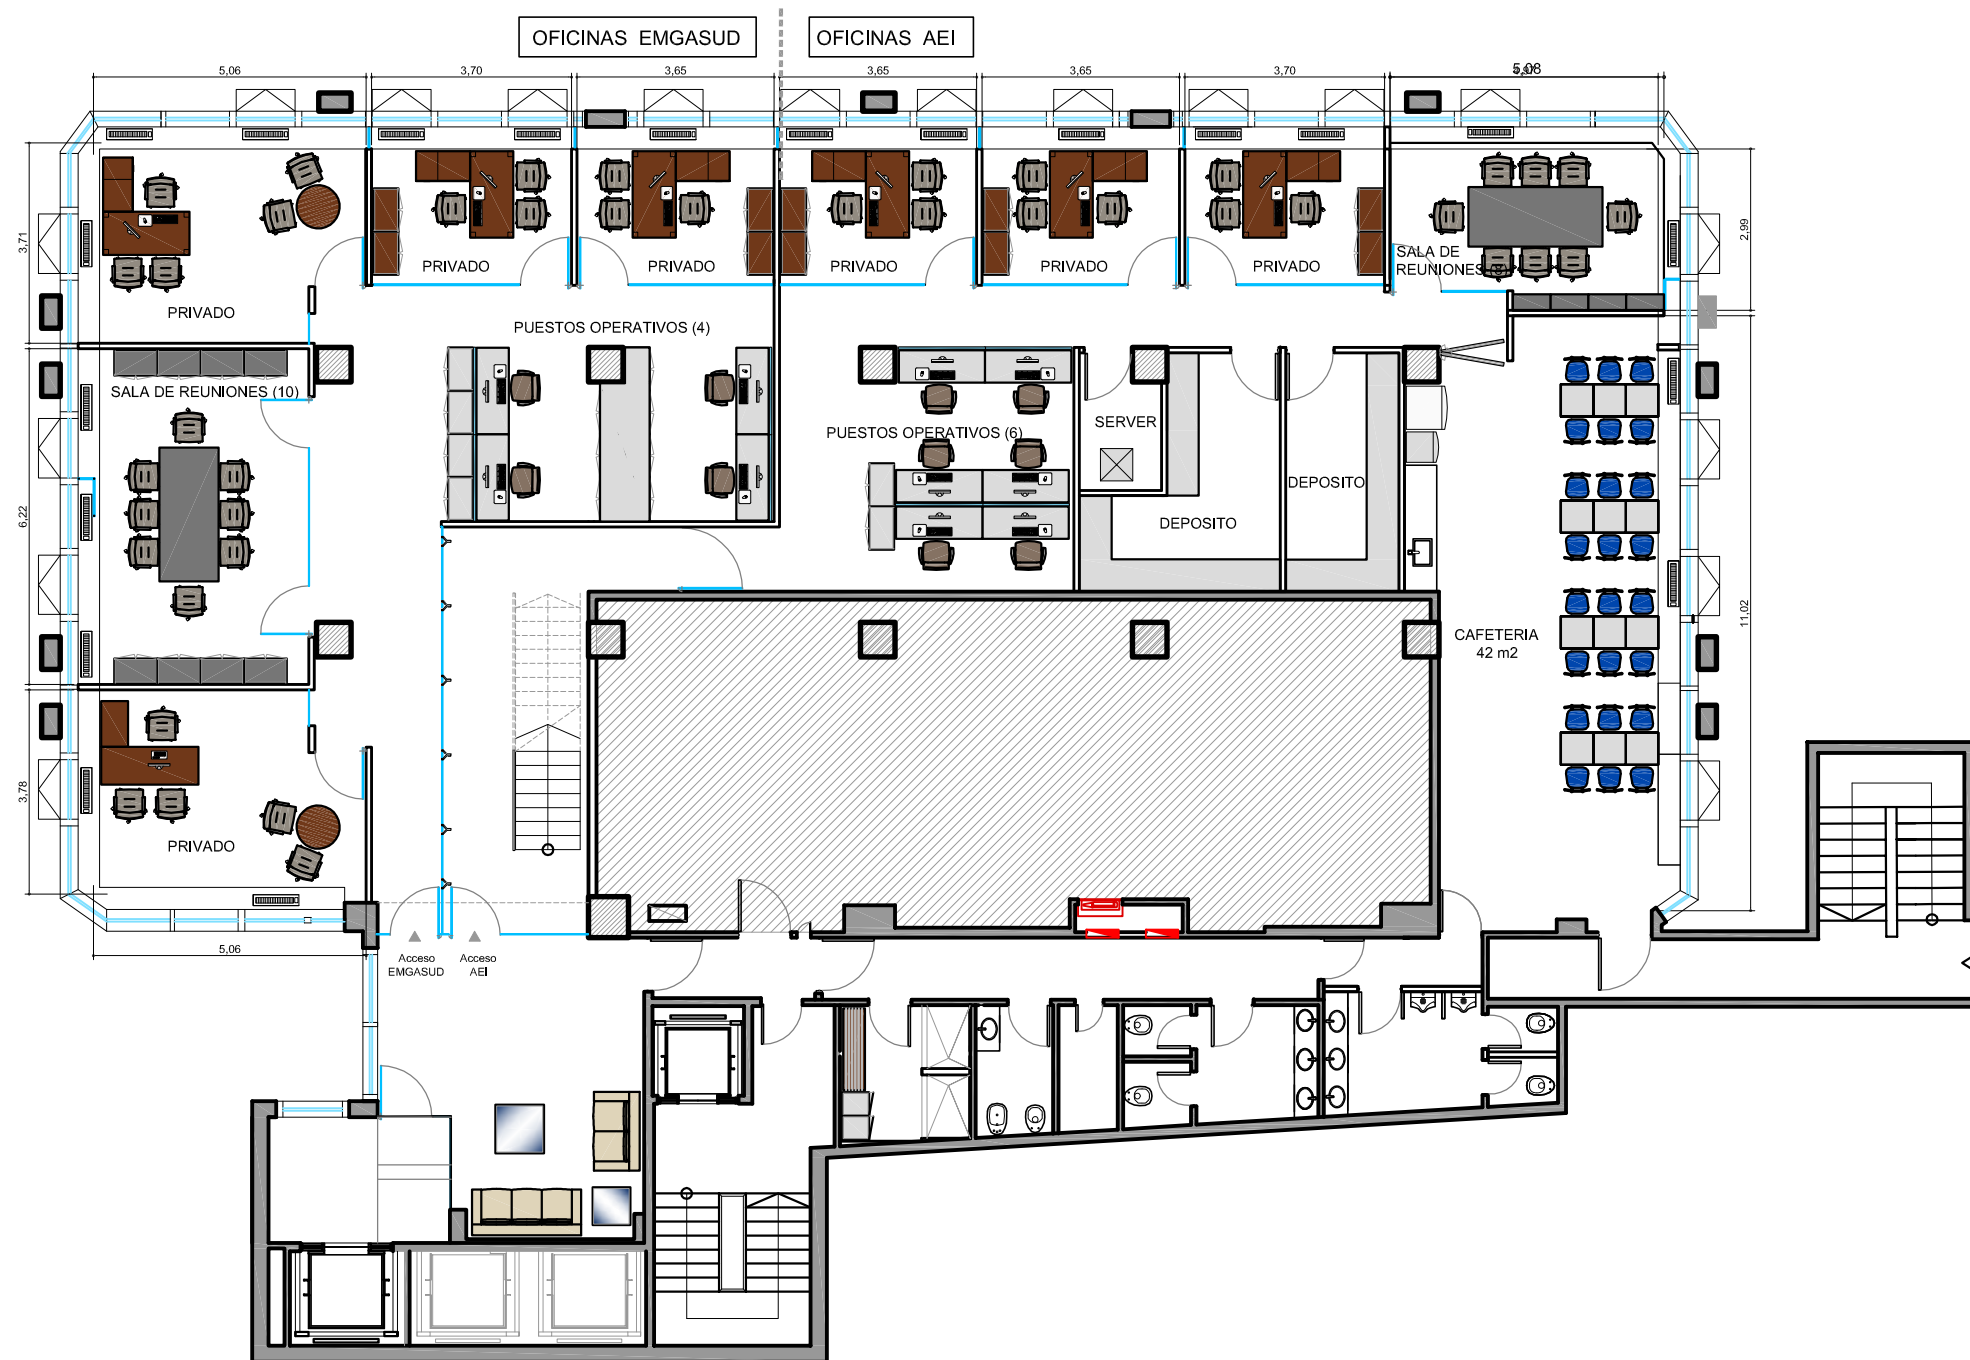

UBICACION: CARLOS PELEGRINI 1023 – 13° PISO

REFERENCIAS TABIQUERIA

- TABIQUE VIDRIO SIMPLE
- TABIQUE DURLOCK - Espesor 10 cm
- MAMPOSTERIA EXISTENTE
- ESTRUCTURA DE H° A°

ALTERNATIVA N° 1
OFICINAS AEI - EMGASUD

PLANO: LAY OUT – PISO 13°

ESCALA: 1:100

FECHA: 21-04-10

PROYECTISTA FM

ARCHIVO: END_CP_013_EQ_V06B

XREF: END_CP_013_BA_V01

NOTAS: APTO COTIZACION

TODAS LAS MEDIDAS SE VERIFICARAN EN OBRA

El proyecto y el diseño indicados en este plano son propiedad intelectual de Contract Rent S.A. Esta prohibido su utilizacion total o parcial sin la expresa autorizacion escrita de la empresa.

contract

CONTRACT ARGENTINA
Tucuman 117 7° Piso (C1049AAC)
Buenos Aires - Argentina
Tel. / Fax : 54 (11) 4516-0722
Info@contract.com.ar
www.contract.com.ar