




UBICACION: PARANA Y SAN LORENZO - CORDOBA

P.C CORTE LONGITUDINAL

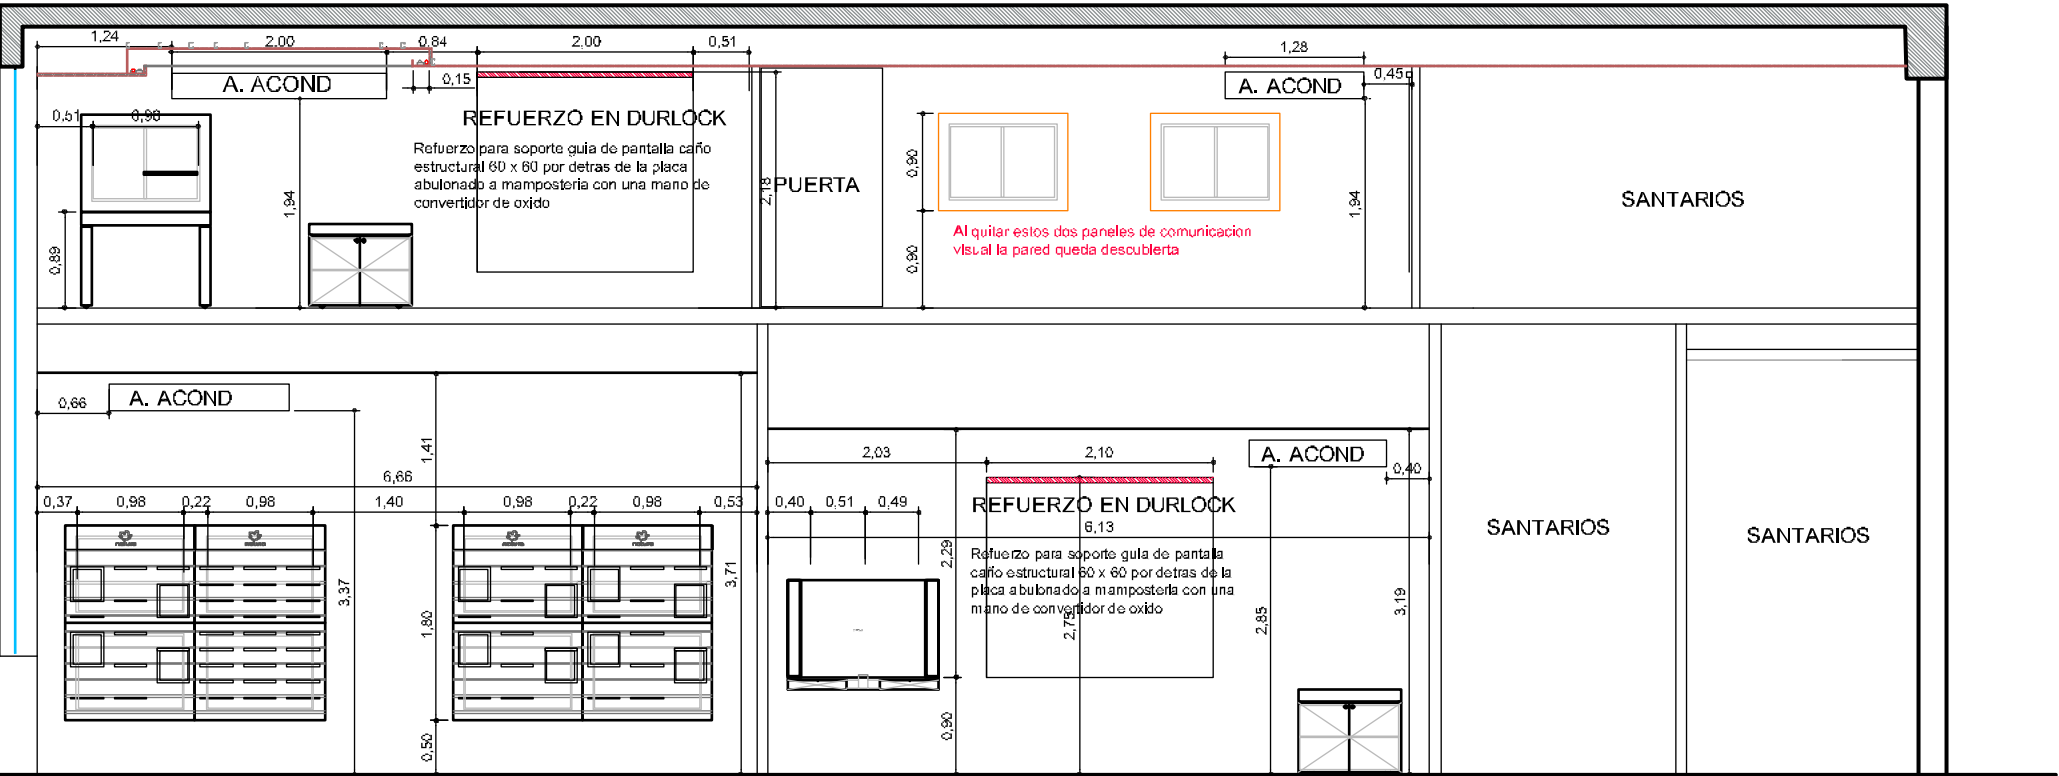

CORTE LONGITUDINAL A-A

PLANO:	CORTE
ESCALA:	1:50
FECHA:	11 DE JUNIO
PROYECTISTA:	FM - MJT
ARCHIVO:	P01 - OBRA CIVIL
XREF:	
NOTAS:	APTO COTIZACION
	TODAS LAS MEDIDAS SE VERIFICARAN EN OBRA

El proyecto y el diseño indicados en este plano son propiedad intelectual de Contract Rent S.A. Esta prohibido su utilizacion total o parcial sin la expresa autorizacion escrita de la empresa.

contract
CONTRACT ARGENTINA
Tucuman 117 - 7º Piso - (C1049AAC)
Buenos Aires - Argentina
Tel. / Fax : 54 (11) 4516-0722
info@contract.com.ar
www.contract.com.ar