


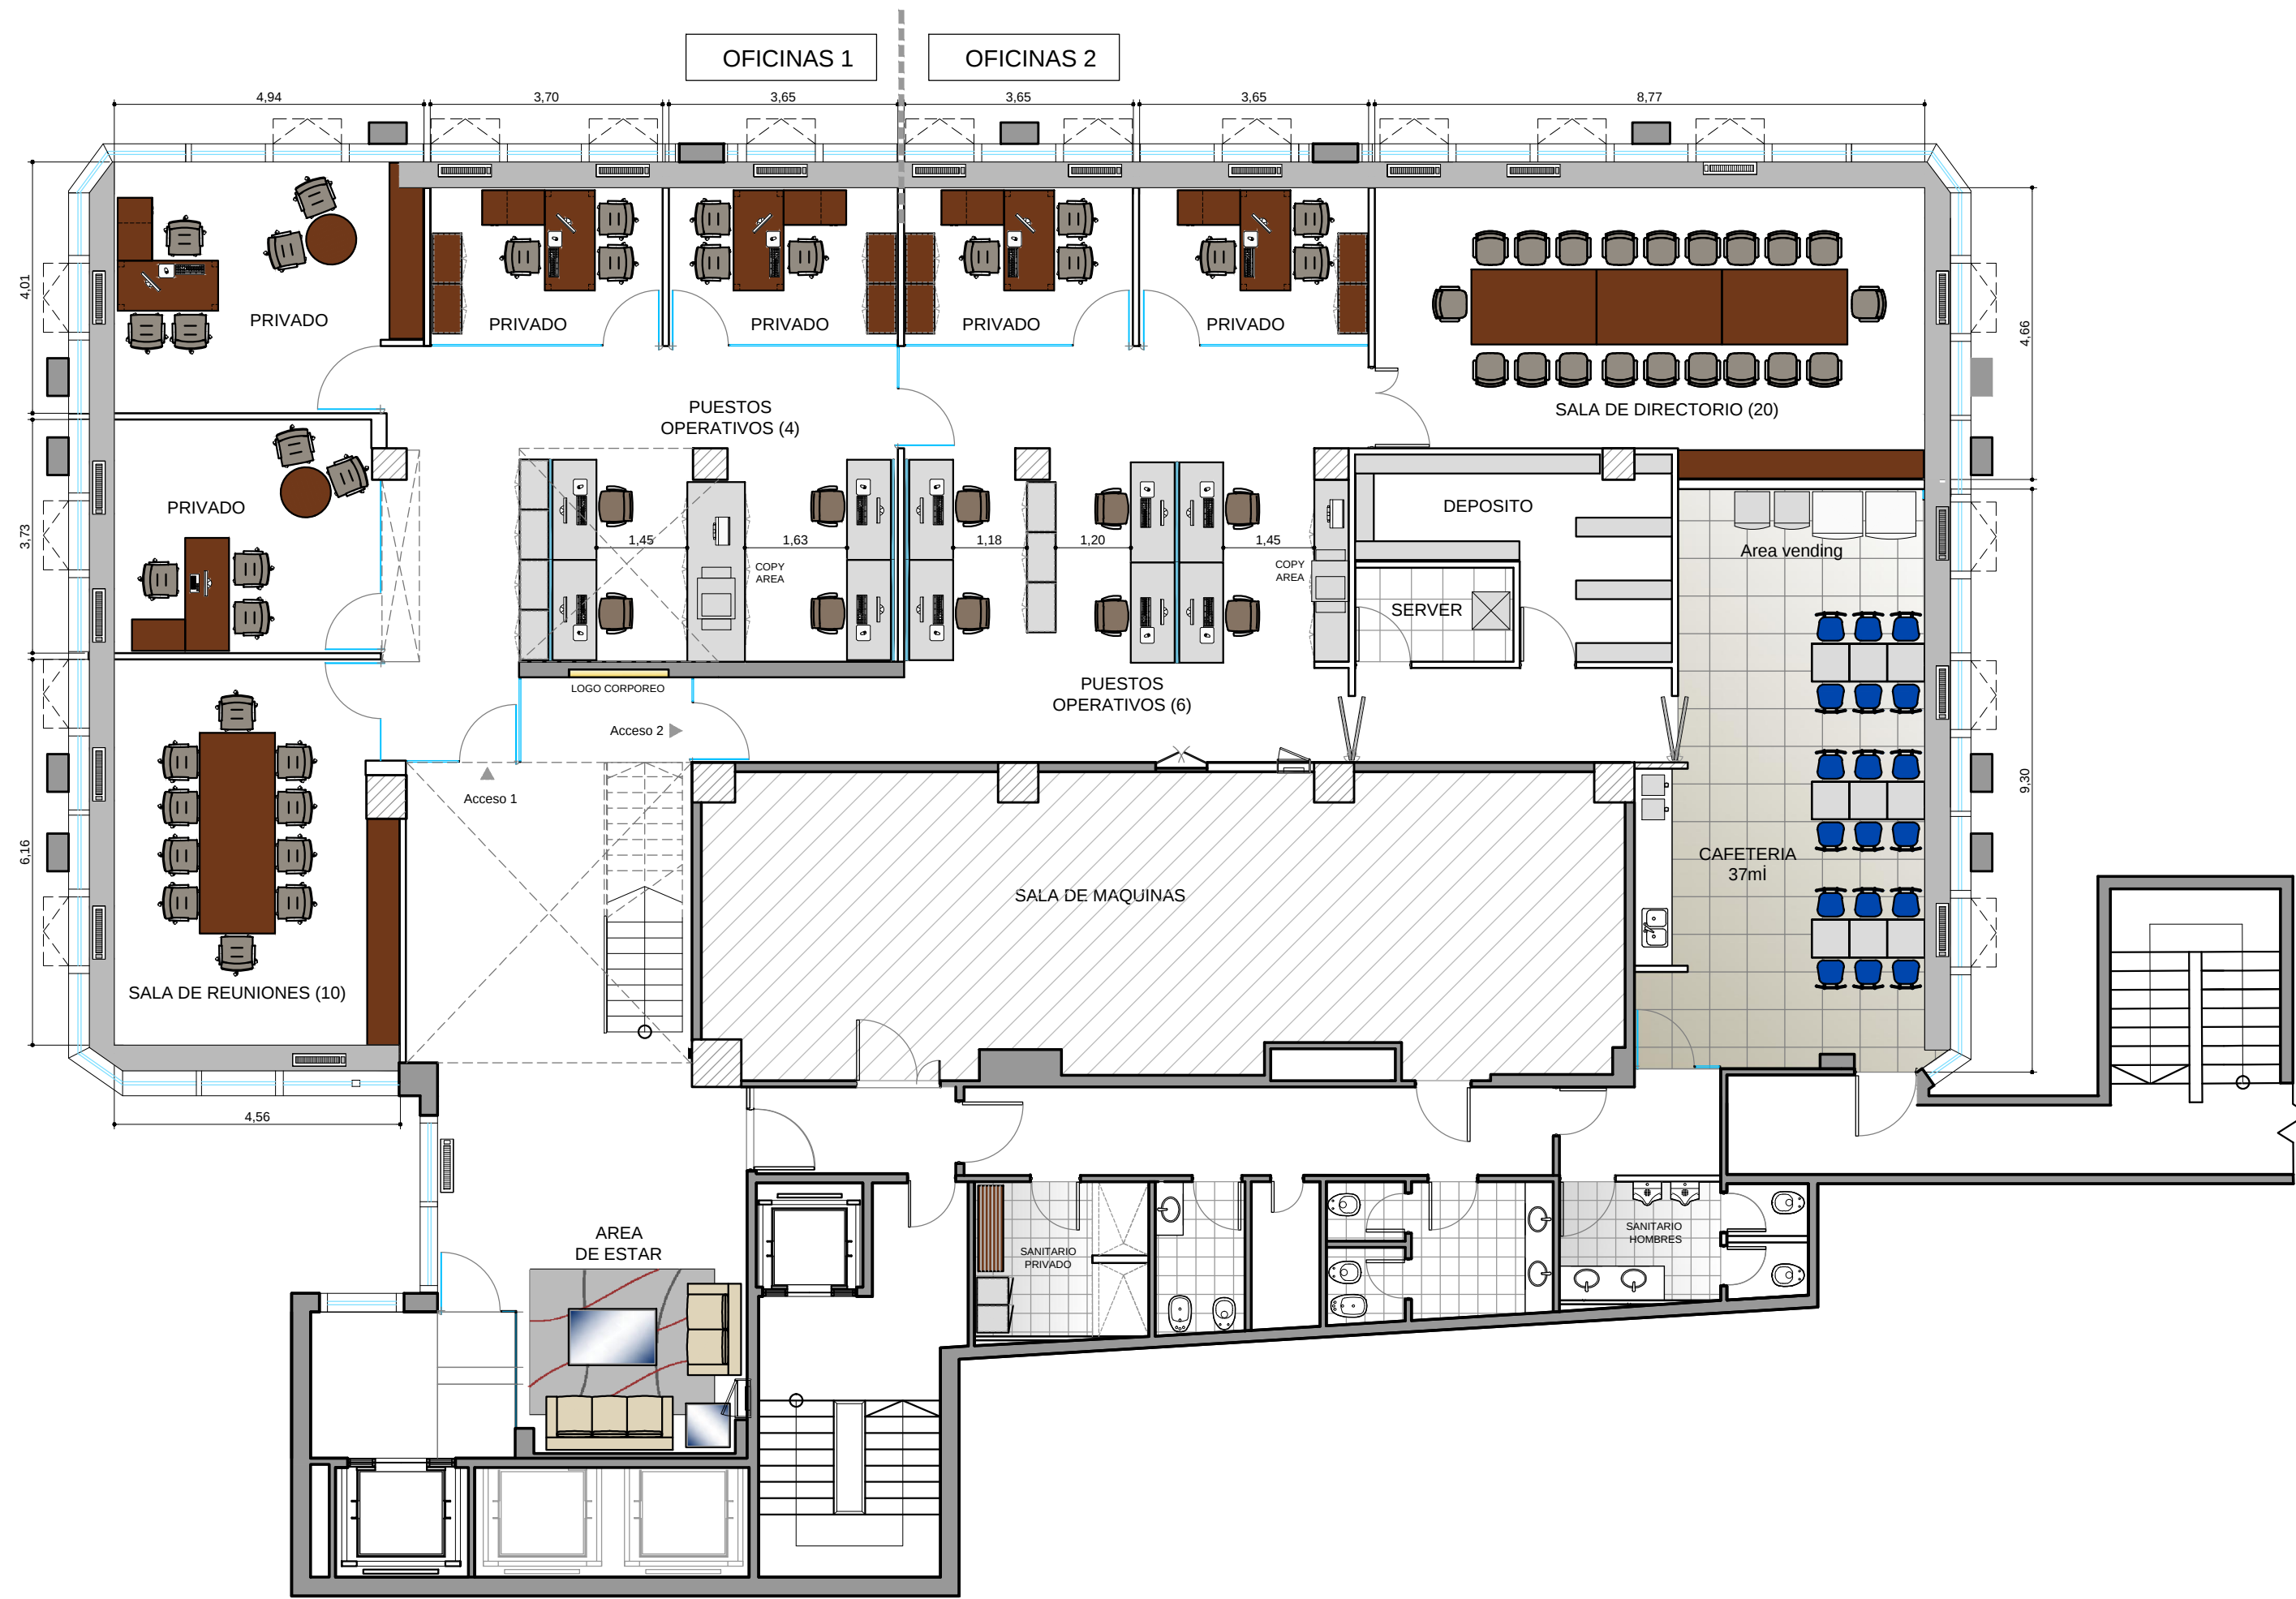

UBICACION: CARLOS PELEGRINI 1023 – 13° PISO

P.03 PLANO DE EQUIPAMIENTO

REFERENCIAS TABIQUERIA

ITEM	
	TABIQUE VIDRIO SIMPLE
	TABIQUE DURLOCK - Espesor 10 cm
	MAMPOSTERIA EXISTENTE
	ESTRUCTURA DE HPAP

REFERENCIAS SOLADO

ITEM	
	ALFOMBRA
	PISO VINILICO
	PISO CERAMICO

ALTERNATIVA NP1 OFICINAS 1 - OFICINAS 2

PLANO:	LAYOUT EQUIPAMIENTO
ESCALA:	1:100
FECHA:	27 DE MAYO DE 2010
PROYECTISTA	FM – MJT
ARCHIVO:	P3. PLANO DE EQUIPAMIENTO
XREF:	

NOTAS: APTO COTIZACION
TODAS LAS MEDIDAS SE VERIFICARAN EN OBRA

El proyecto y el diseño indicados en este plano son propiedad intelectual de Contract Rent S.A. Esta prohibido su utilizacion total o parcial sin la expresa autorizacion escrita de la empresa.



CONTRACT ARGENTINA
Tucuman 117 7° Piso (C1049AAC)
Buenos Aires . Argentina
Tel. / Fax : 54 (11) 4516-0722
info@contract.com.ar
www.contract.com.ar