



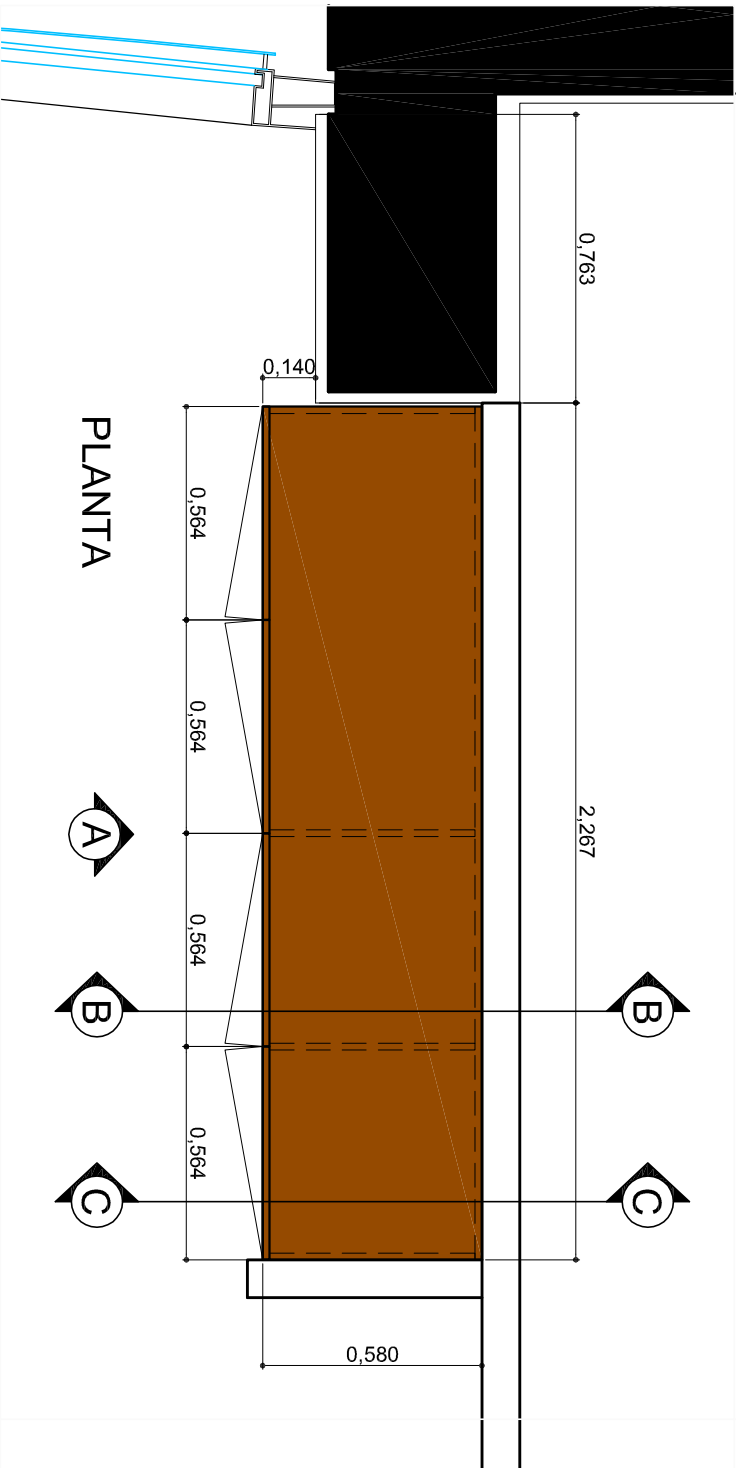

PLANTA

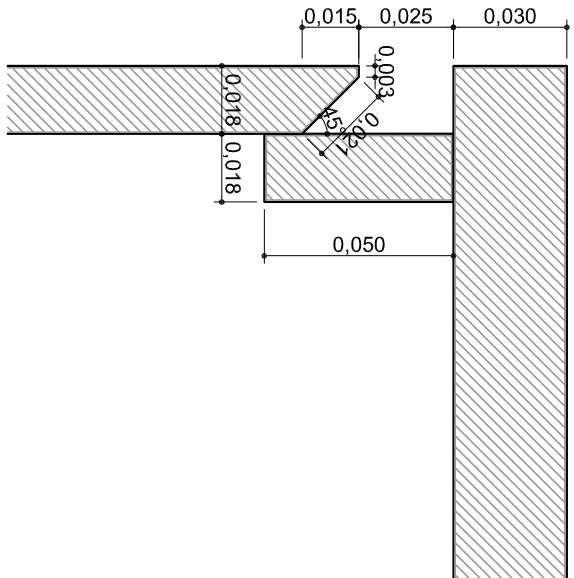

DETALLE 01

PROACTIVA
MEDIO AMBIENTE ARGENTINA

UBICACION: TRONADOR 4890 - PISO 11


PLANO:	MUEBLE ESPECIAL SALA DE REUNIONES
ESCALA:	1:20
FECHA:	28-06-10
PROYECTISTA	BL
ARCHIVO:	PRM_TRO_MER_P11-01_V02
XREF:	PRM_TRO_EQ_P11-01_V07

NOTAS: APTO COTIZACION
TODAS LAS MEDIDAS SERAN VERIFICADS EN OBRA


El proyecto y el diseño indicados en este plano son propiedad intelectual de Contract Rent S.A. Esta prohibido su utilizacion total o parcial sin la expresa autorizacion escrita de la empresa.

Contract


CONTRACT ARGENTINA
Tucuman 117 7º Piso (C1049AAC)
Buenos Aires, Argentina
Tel./ Fax : 54 (11) 4516-0722
info@contract.com.ar
www.contract.com.ar

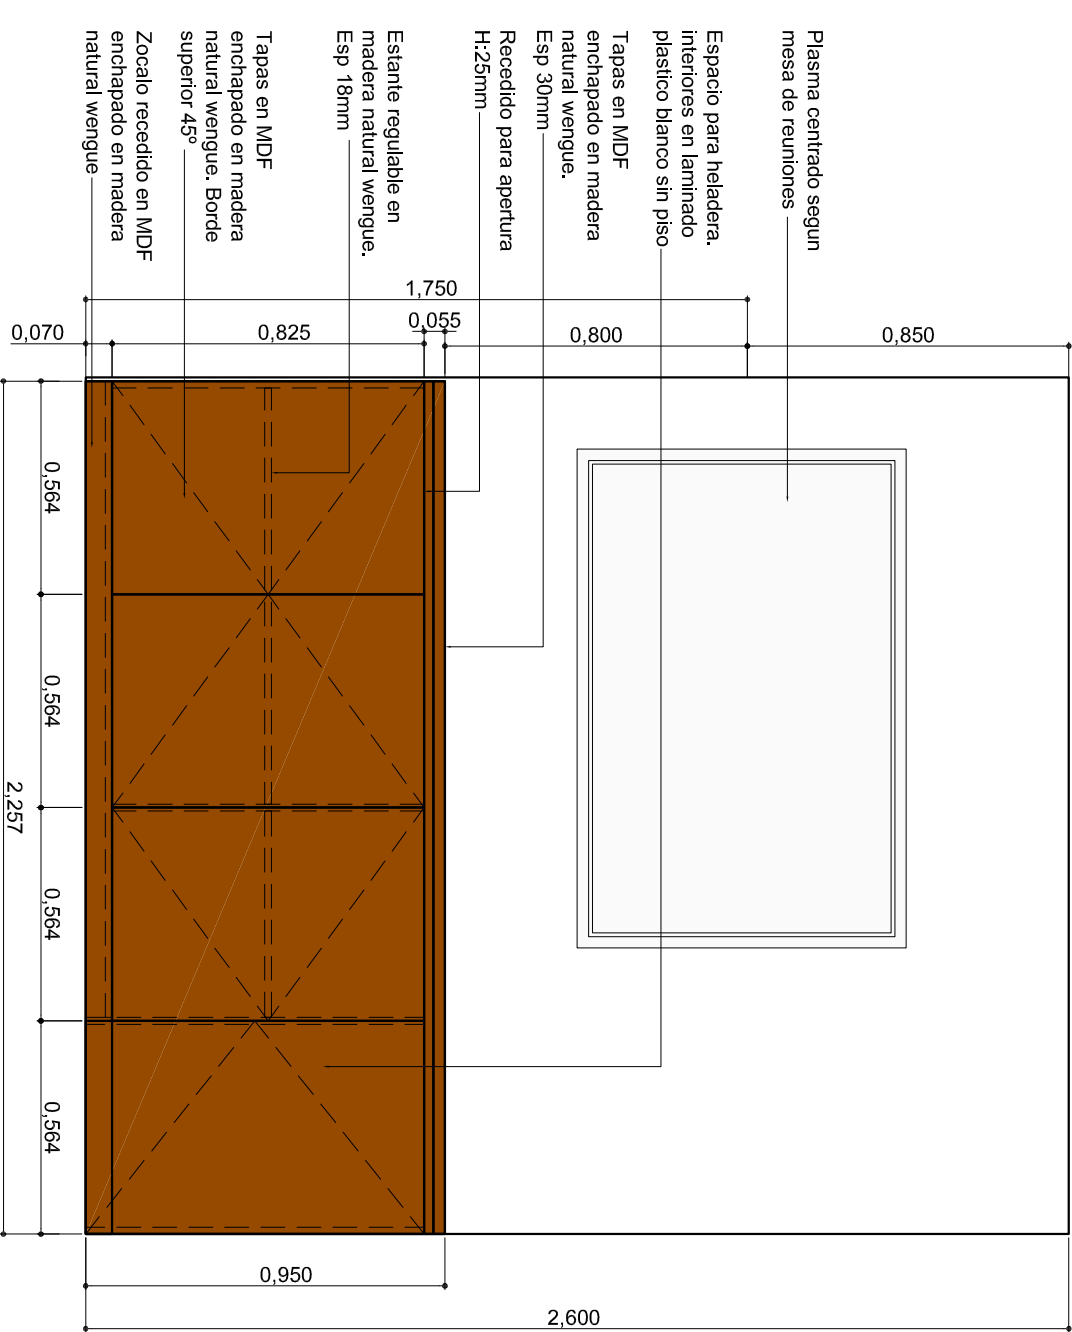

VISTA A

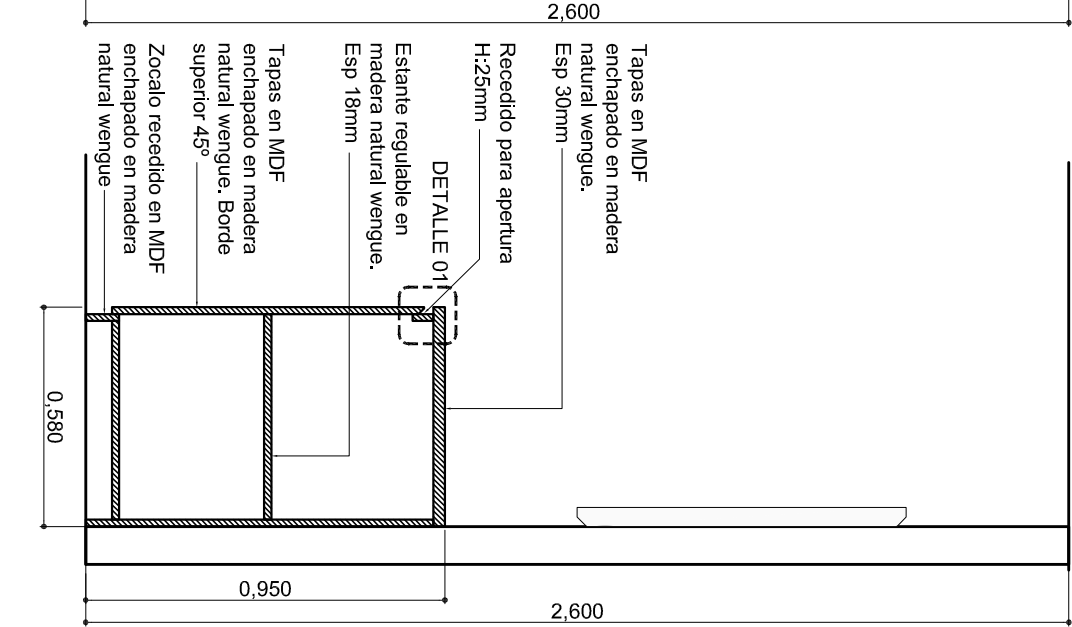

CORTE B-B

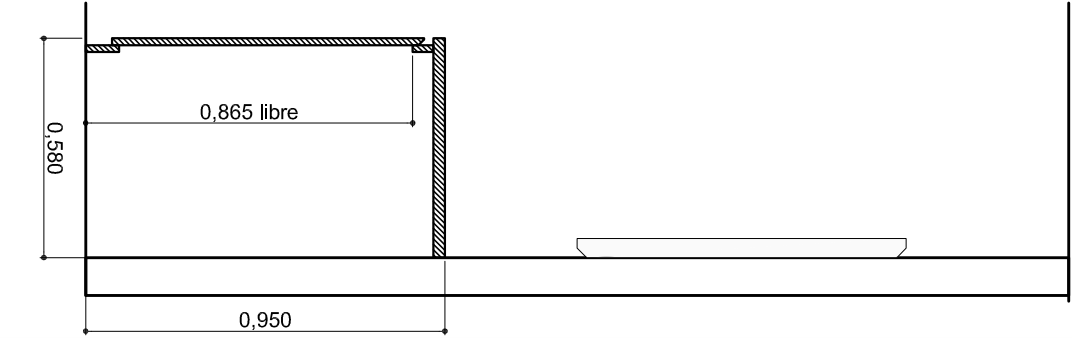

CORTE C-C