

REFERENCIAS


- RIESGOS
- BANCA MINORISTA

MULTIFUNCION

LASER BLANCO Y NEGRO

LASER ESPECIAL

LASER COLOR

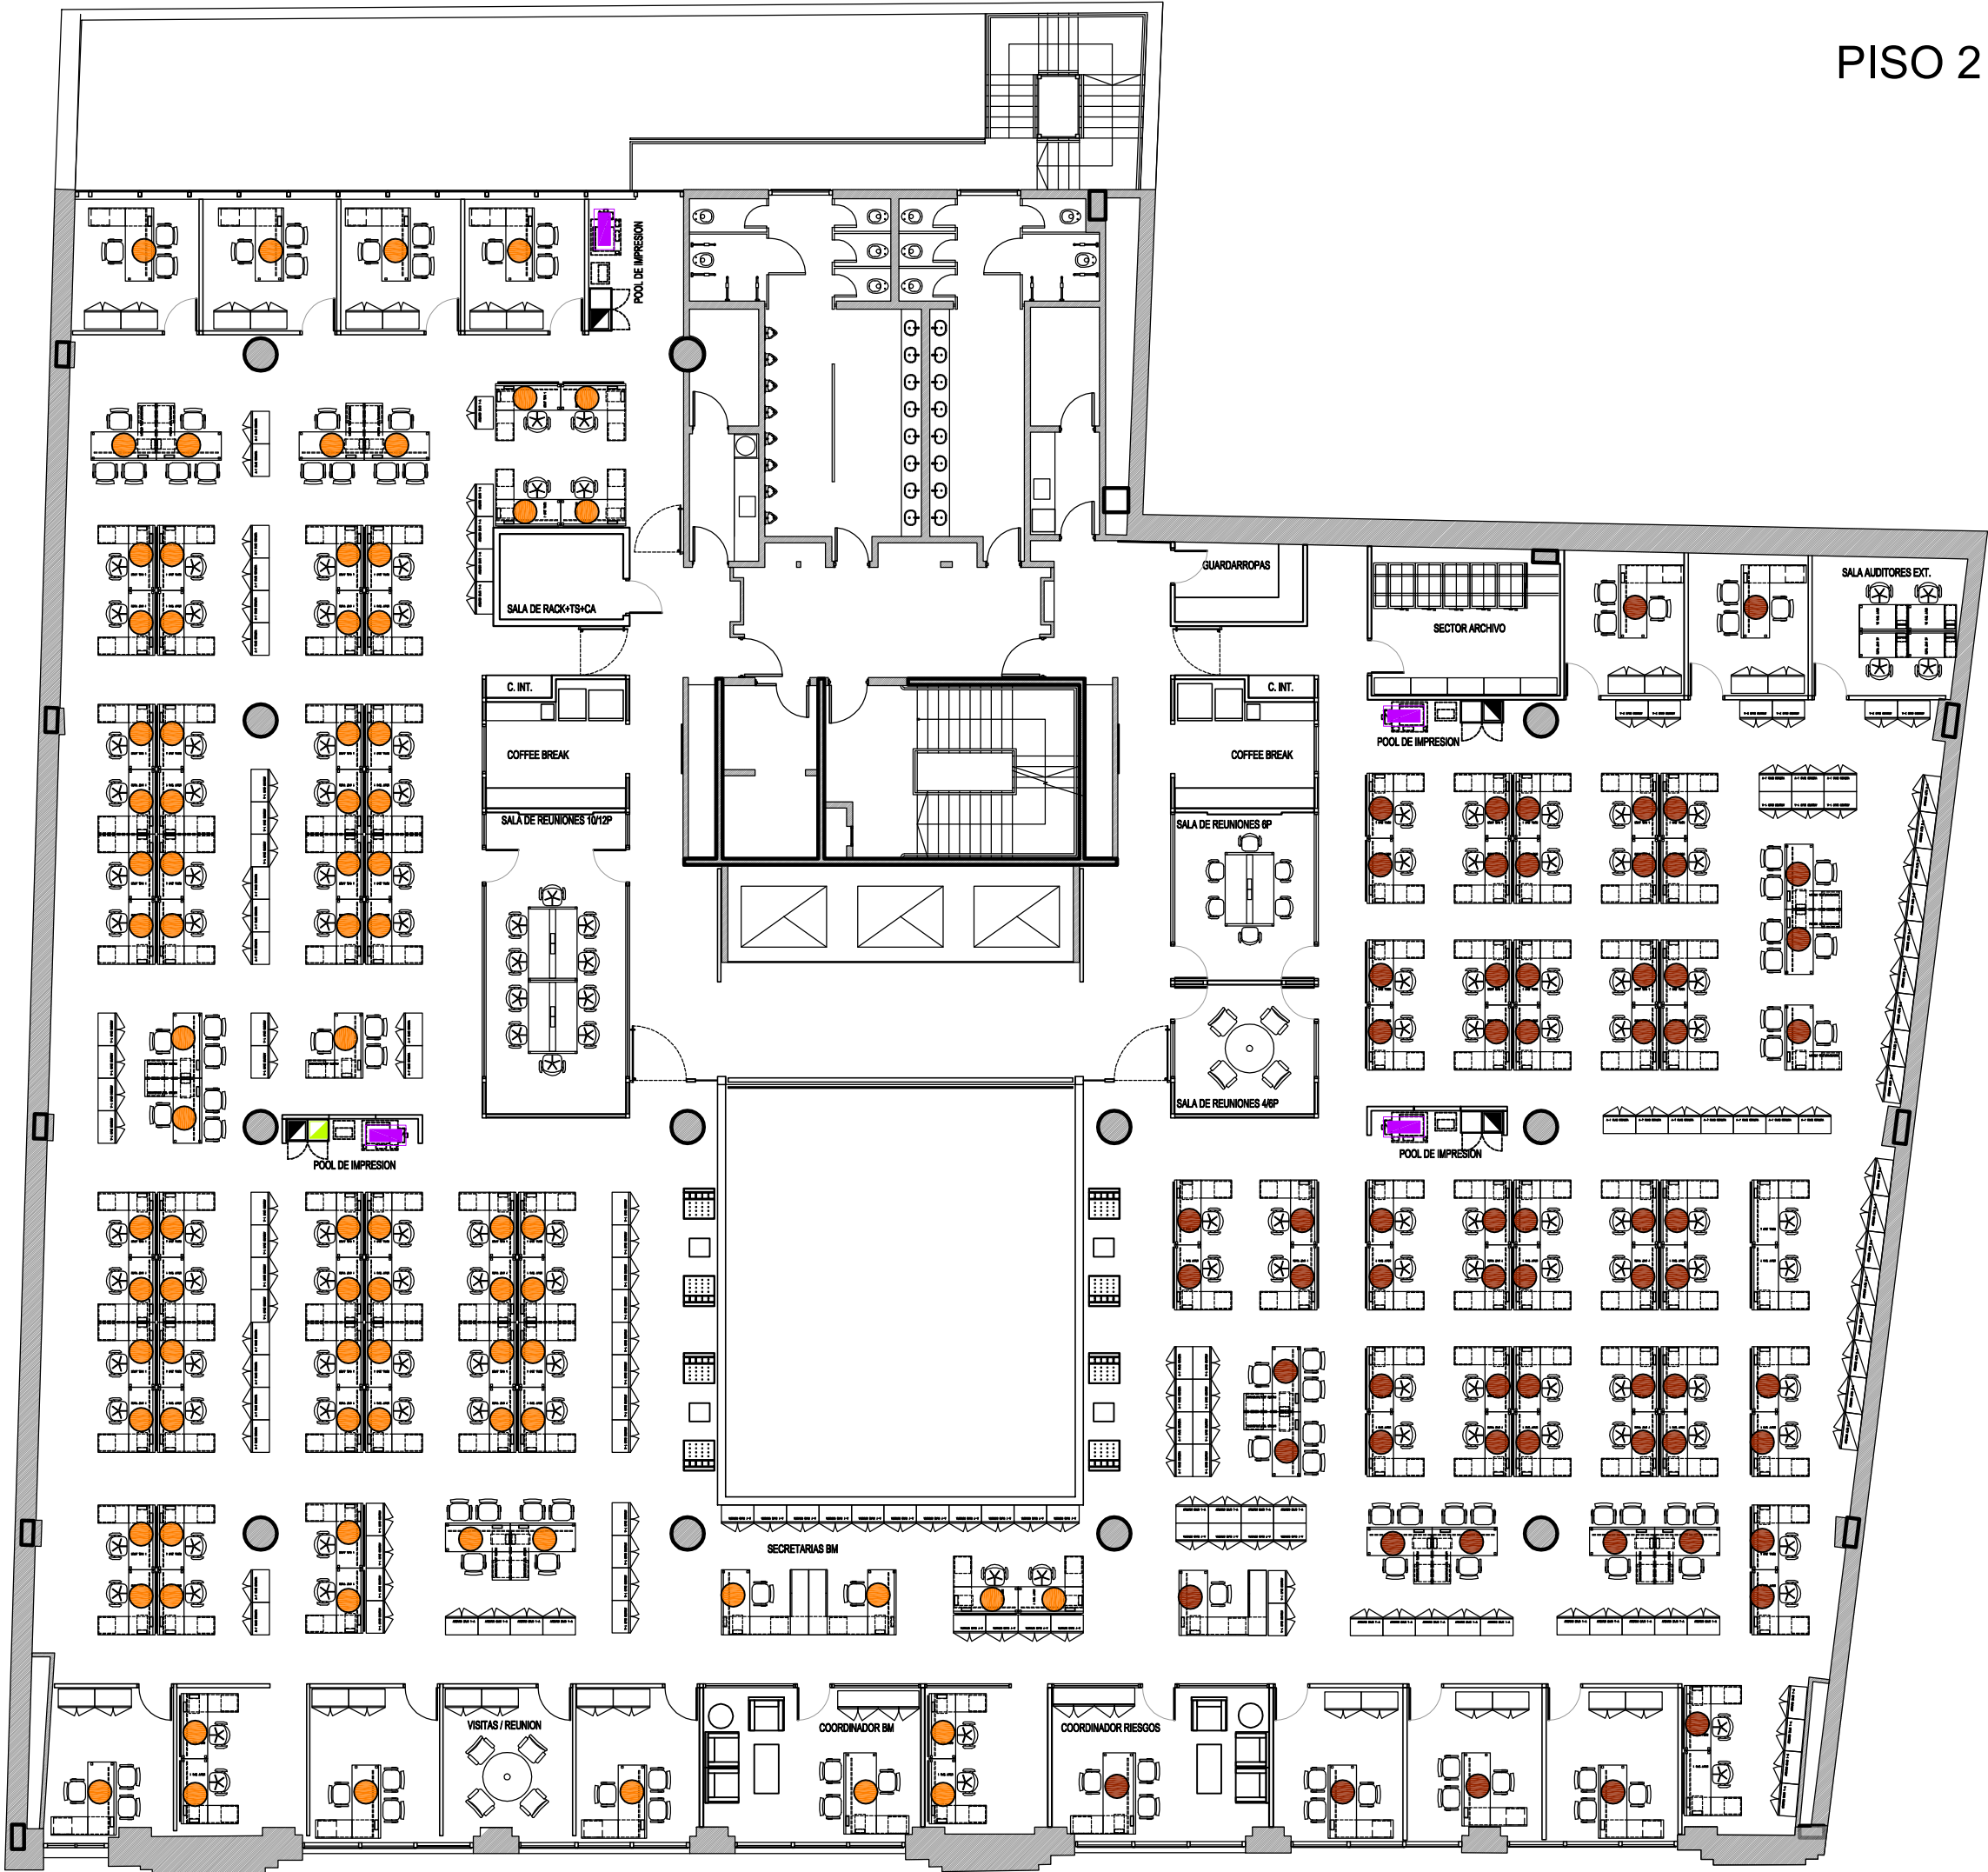

PISO 2

REFERENCIAS

NOTAS

TODAS LAS MEDIDAS DEBERAN SER VERIFICADAS EN OBRA

REV.	FECHA	TITULO	DIBUJO	REVISO	APROBO
10	03-08-10	EMISION IDEM ANTERIOR PARA OBRA		ARQ. MINOTTI	
09	12-07-10	AJUSTE LAYOUT BANCA MINORISTA		ARQ. MINOTTI	
08	23-06-10	MODIFICACION LAYOUT BANCA MINORISTA		ARQ. MINOTTI	
07	08-06-10	MODIFICACION LAYOUT BANCA MINORISTA		ARQ. MINOTTI	
06	04-05-10	MODIFICACION LAYOUT BANCA MINORISTA		ARQ. MINOTTI	
05	08-04-10	MODIFICACIONES VARIAS		ARQ. MINOTTI	
04	28-03-10	EMISION PARA COMENTARIOS		ARQ. MINOTTI	
03	23-03-10	EMISION PARA COMENTARIOS		ARQ. MINOTTI	
02	22-03-10	EMISION PARA COMENTARIOS		ARQ. MINOTTI	



BAP.
Buenos Aires
Planning
planeamiento y reingeniería inmobiliaria

EMPRESA: **SUPERVIELLE**

OBRA: **Obra
EDIFICIO BARTOLOME MITRE 434**

PLANO: **LAYOUT
PISO 2**

REV. **10**
FECHA: 03-08-10

PLANO N° **LO-P2**

ESCALA: 1:125