


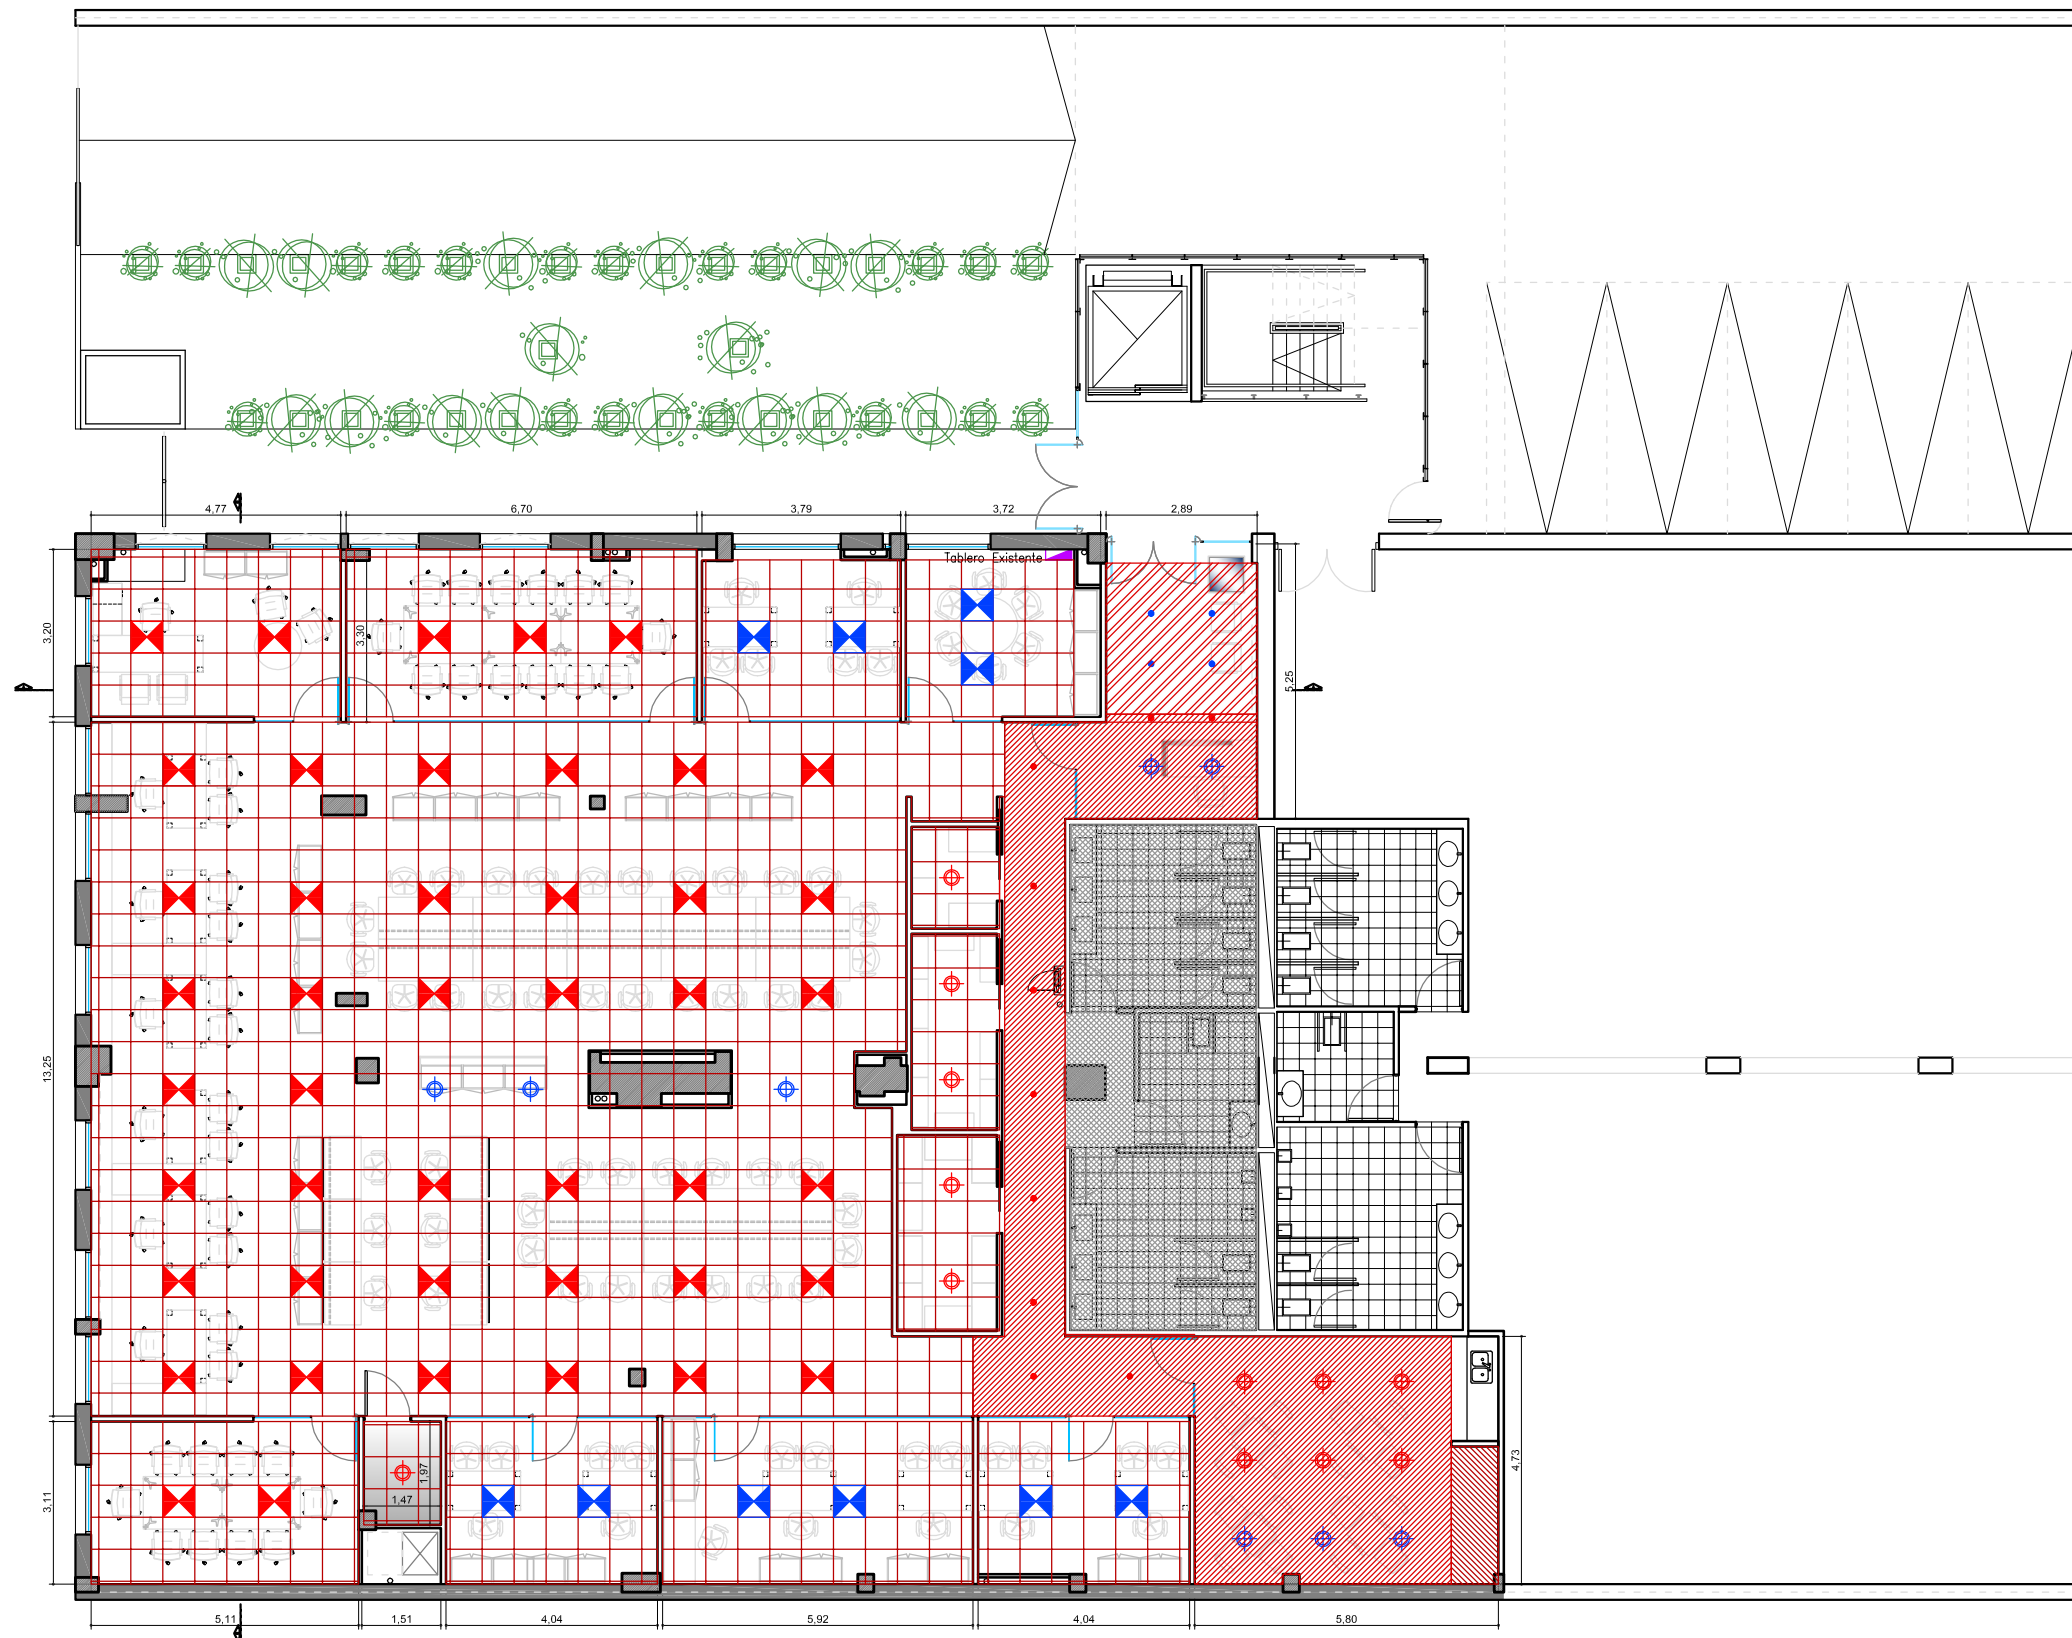

UBICACION: MITRE 1249 - FLORIDA

REFERENCIAS CIELORRASO

ITEM

-  CIELORRASO MODULAR H= 2.78 m
-  CIELORRASO DURLOCK H= 2.40 m
-  CIELORRASO DURLOCK H= 4.05 m
-  CIELORRASO DURLOCK H= 2.20 m
-  CIELORRASO DURLOCK EXISTENTE

REFERENCIAS LUMINARIAS

ITEM

-  ARTEFACTO MODULAR 60 x 60
MODELO A DEFINIR
-  ARTEFACTO DE EMBUTIR - LAMPARA DULUX
MODELO A DEFINIR
-  ARTEFACTO DE EMBUTIR - LAMPARA DICOICA
MODELO A DEFINIR

PLANO: PLANTA CIELORRASO

ESCALA: 1:100

FECHA: 13-08-10

PROYECTISTA FM

ARCHIVO: YK_MI1249_00_CI_V03.DWG

XREF: YK_MI1249_00_EQUIP_V07.DWG

NOTAS: APTO COTIZACION

TODAS LAS MEDIDAS SE VERIFICARAN EN OBRA

El proyecto y el diseño indicados en este plano son propiedad intelectual de Contract Rent S.A. Esta prohibido su utilizacion total o parcial sin la expresa autorizacion escrita de la empresa.

contract

CONTRACT ARGENTINA
Tucuman 117 - 7º Piso (C1049AAC)
Buenos Aires - Argentina
Tel. / Fax : 54 (11) 4516-0722
info@contract.com.ar
www.contract.com.ar