


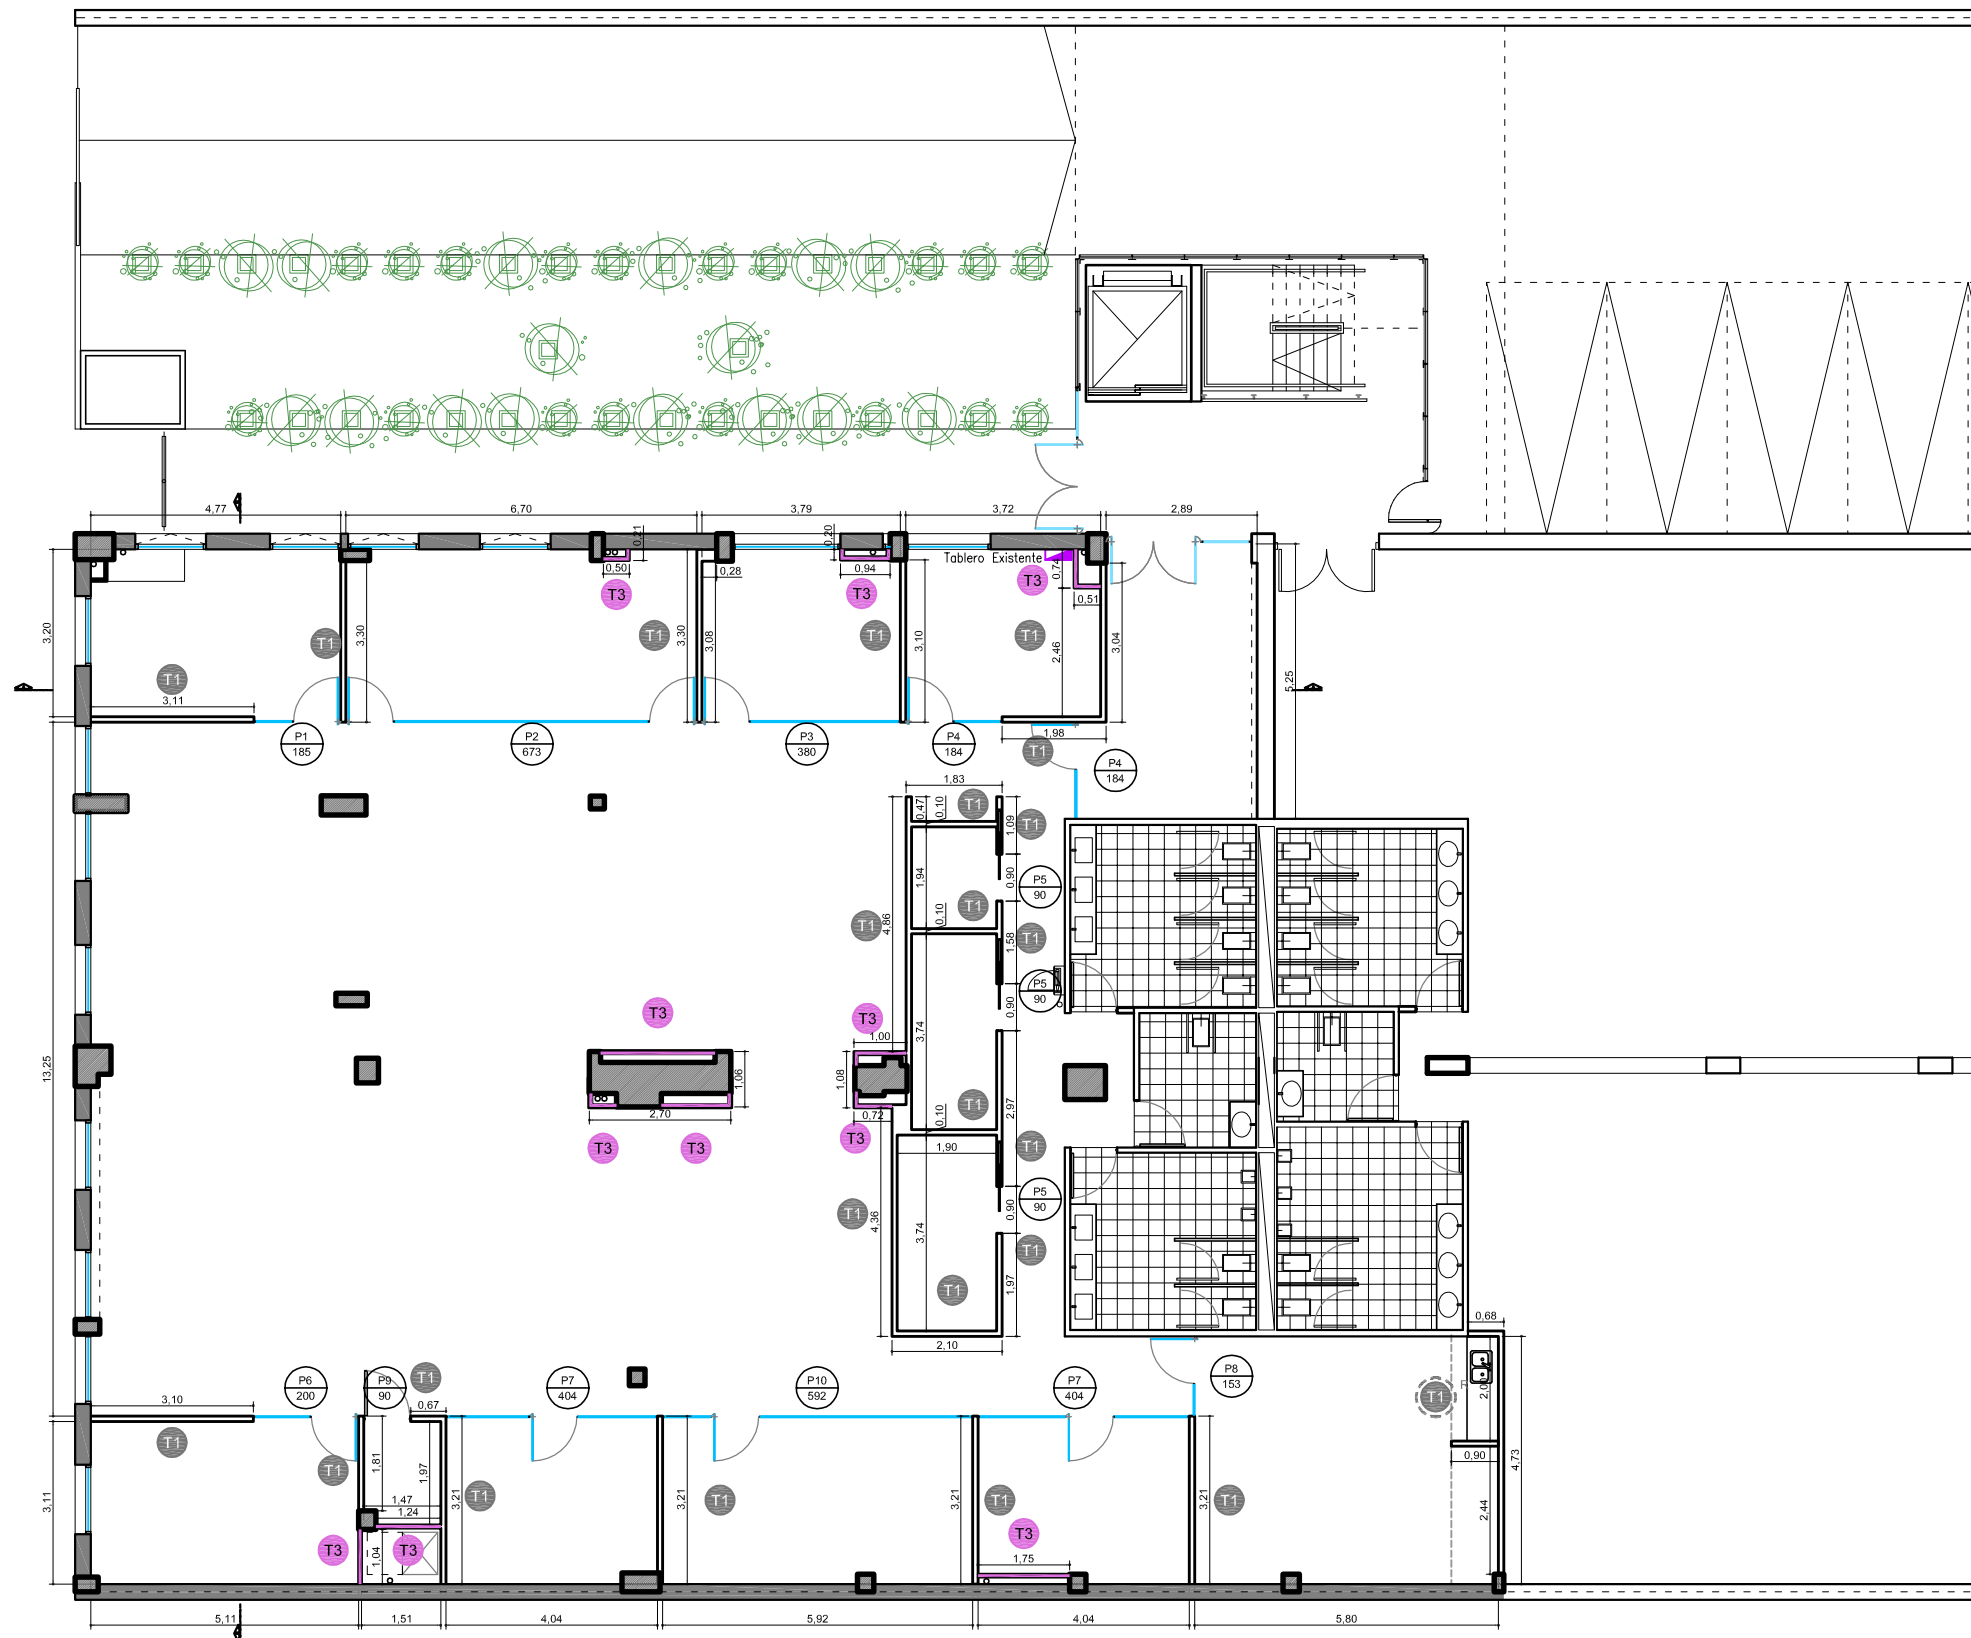

UBICACION: MITRE 1249 - FLORIDA

REFERENCIAS TABIQUERIA

- TABIQUE DE ROCA DE YESO SIMPLE CON AISLACION E=10CM. HASTA LOSA
- TABIQUE DE ROCA DE YESO MEDIO FORRO ESP TERMINADO 6 CM
- REFUERZOS EN DURLLOCK SEGUN PLANO DETALLE CORRESPONDIENTE
- MAMPOSTERIA EXISTENTE
- TABIQUE VIDRIO SIMPLE CON U DE ALUMINIO ANODIZADO NAUTARIL Y CRISTAL TEMPLADO E=10MM
- TIPO DE PUERTA ANCHO DE HOJA

PLANO: PLANO OBRA CIVIL

ESCALA: 1:100

FECHA: 13-08-10

PROYECTISTA FM

ARCHIVO: YK_MH1249_00_OC_V02.DWG

XREF: YK_MH1249_00_EQUIP_V07.DWG

NOTAS: APTO COTIZACION

TODAS LAS MEDIDAS SE VERIFICARAN EN OBRA

El proyecto y el diseño indicados en este plano son propiedad intelectual de Contract Rent S.A. Esta prohibido su utilizacion total o parcial sin la expresa autorizacion escrita de la empresa.



CONTRACT ARGENTINA
Tucuman 117 7° Piso (C1049AAC)
Buenos Aires - Argentina
Tel. / Fax : 54 (11) 4516-0722
info@contract.com.ar
www.contract.com.ar