




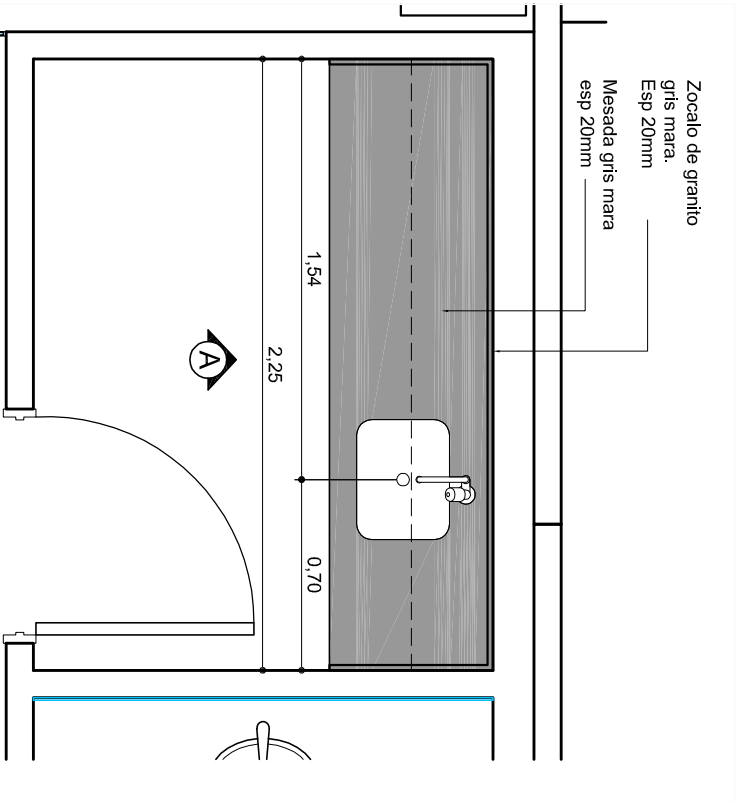


PLANTA OFFICE

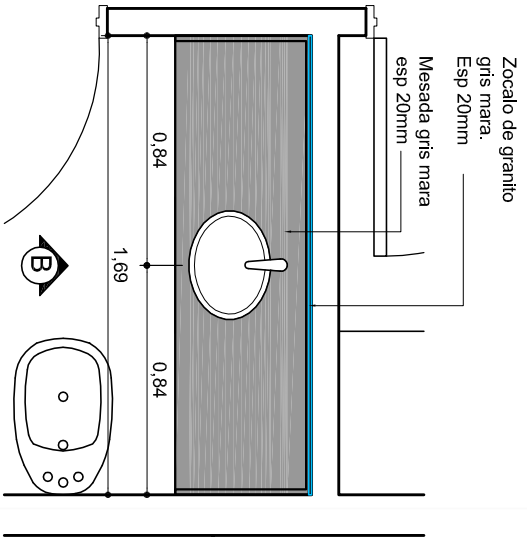


PLANTA BAÑO IZQUIERDO

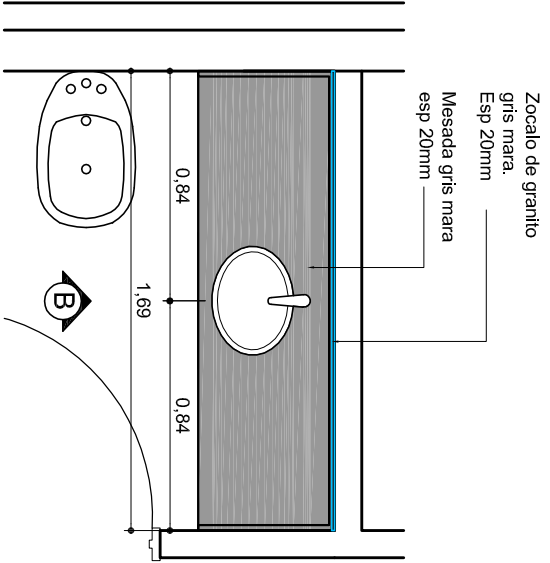


PLANTA BAÑO DERECHO

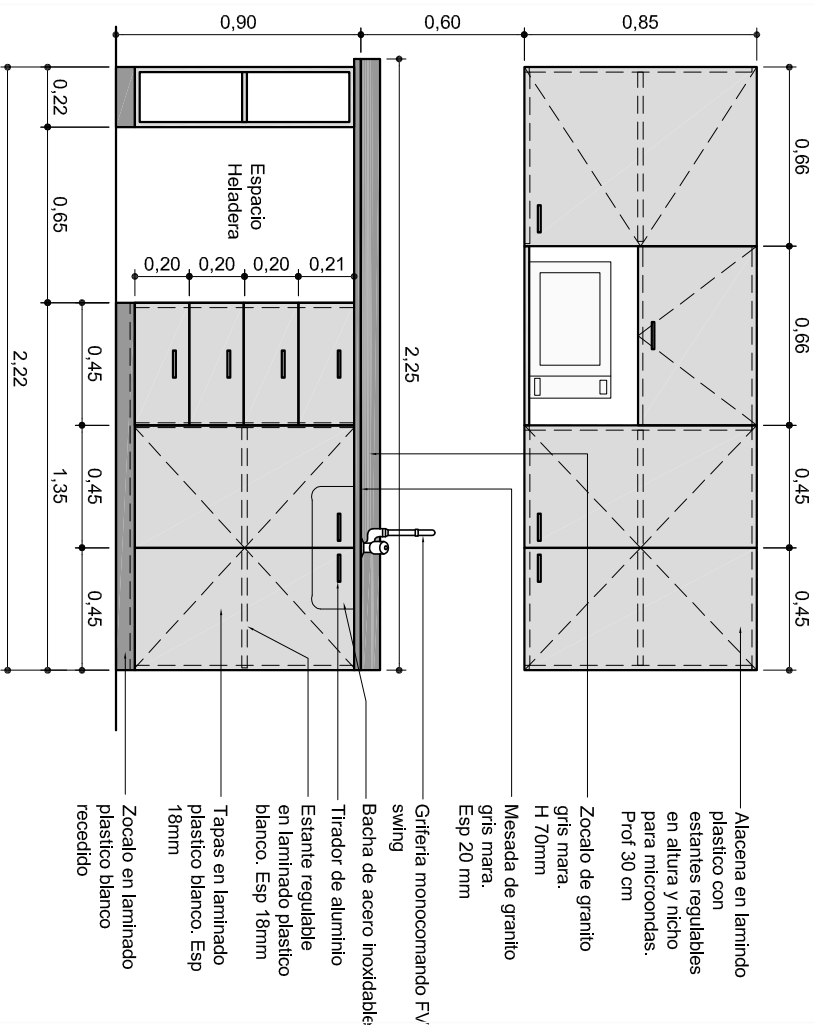

VISTA A

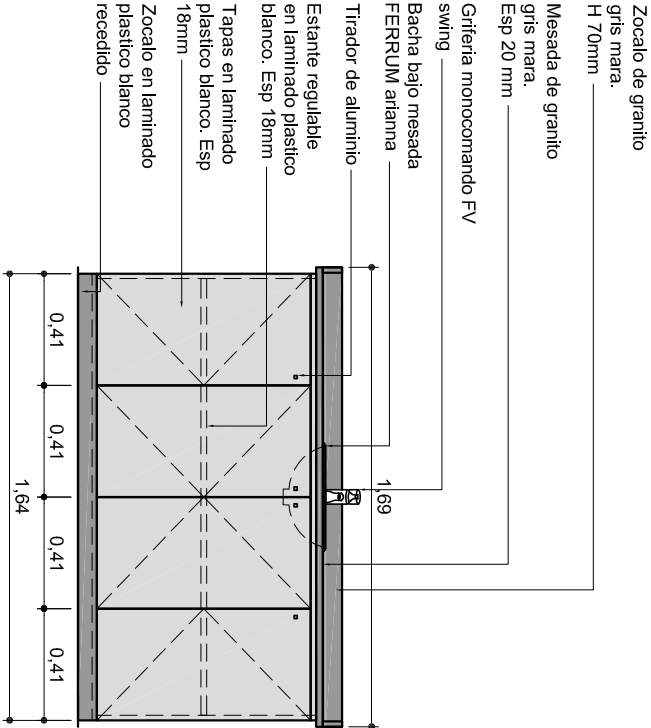

VISTA B

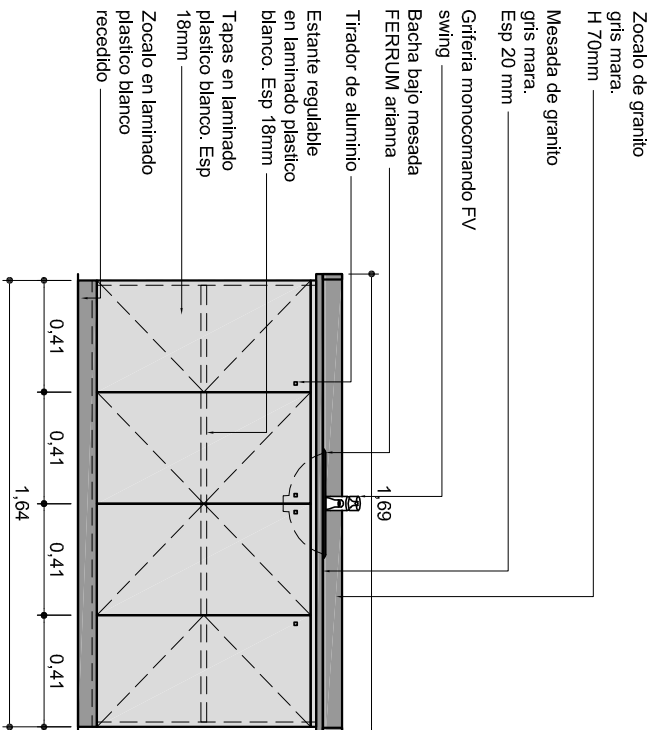

VISTA C

MedicalTrade

UBICACION: BARTOLOME CRUZ 1850 - PISO 6

CONTRACT ARGENTINA
Tucuman 117 7º Piso (C1049AAC)
Buenos Aires, Argentina
Tel./Fax : 54 (11) 4516-0722
info@contract.com.ar
www.contract.com.ar

contract

El proyecto y el diseño indicados en este plano son propiedad intelectual de Contract Rent S.A. Esta prohibido su utilizacion total o parcial sin la expresa autorizacion escrita de la empresa.

PLANO: MUEBLE ESPECIALES PISO 6
ESCALA: 1:20
FECHA: 26-08-10
PROYECTISTA: BL
ARCHIVO: MTG_BCR_MEO_P06-01_V01
XREF: MTG_BCR_EQ_P06-01_V03
NOTAS: APTO COTIZACION
TODAS LAS MEDIDAS SERAN VERIFICADAS EN OBRA