


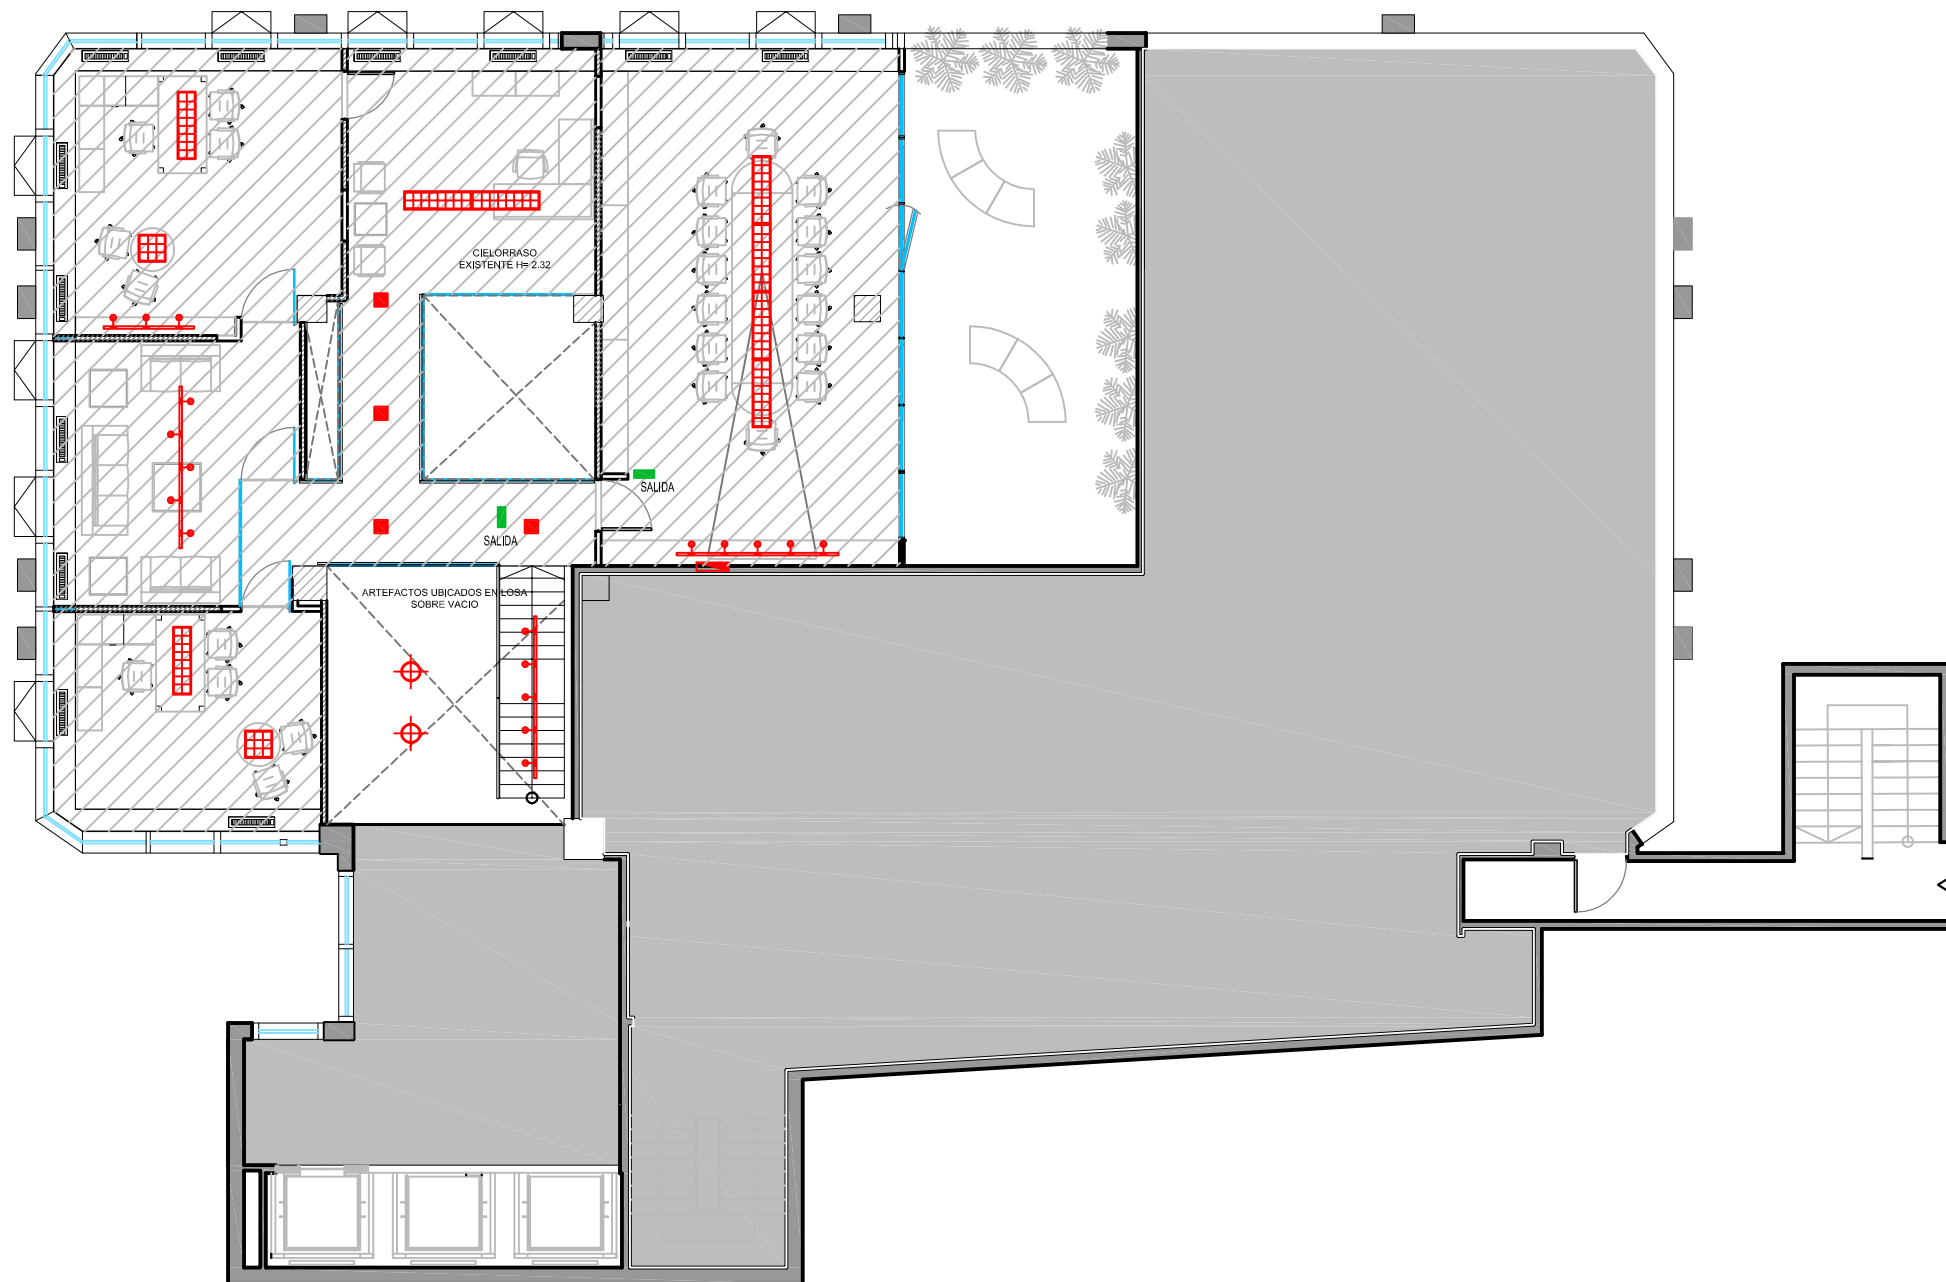

UBICACION: CARLOS PELEGRINI 1023 – 14° PISO

P.04 PLANO DE CIELORRASO

REFERENCIAS CIELORRASO EXISTENTE

ITEM
 CIELORRASO CONTINUO H=2,32m

REFERENCIAS ARTEFACTOS NUEVOS

ITEM
 MOVILUX- RIEL ELECTRIFICADO STANDARD 2M / 3M CANTIDAD:4
 MOVILUX - MODELO MODENA 2835 DICRO 50W CANTIDAD: 18
 LUMENAC ARTEFACTO COMFORT 236 DP/90 - CANTIDAD:8
 LUMENAC ARTEFACTO COMFORT 236 DP/90 - CANTIDAD:2
 ARTEFACTO LUCCIOLA CAMPANA DE ALUMINIO TIPO INDUSTRIAL CANTIDAD:2
 ARTEFACTO DE APLICAR TIPO LO 1129 / EC DE LAFONIER S 2x26 W FLC - CANTIDAD: 12
 CARTEL SALIDA DE EMERGENCIA - CANTIDAD:2

PLANO:	CIELORRASO
ESCALA:	1:100
FECHA:	27 DE MAYO DE 2010
PROYECTISTA	FM – MJT
ARCHIVO:	P04. PLANO DE CIELORRASO
XREF:	
NOTAS:	APTO COTIZACION TODAS LAS MEDIDAS SE VERIFICARAN EN OBRA

El proyecto y el diseño indicados en este plano son propiedad intelectual de Contract Rent S.A. Esta prohibido su utilizacion total o parcial sin la expresa autorizacion escrita de la empresa.



CONTRACT ARGENTINA
Tucuman 117 7° Piso (C1049AAC)
Buenos Aires - Argentina
Tel. / Fax : 54 (11) 4516-0722
Info@contract.com.ar
www.contract.com.ar