


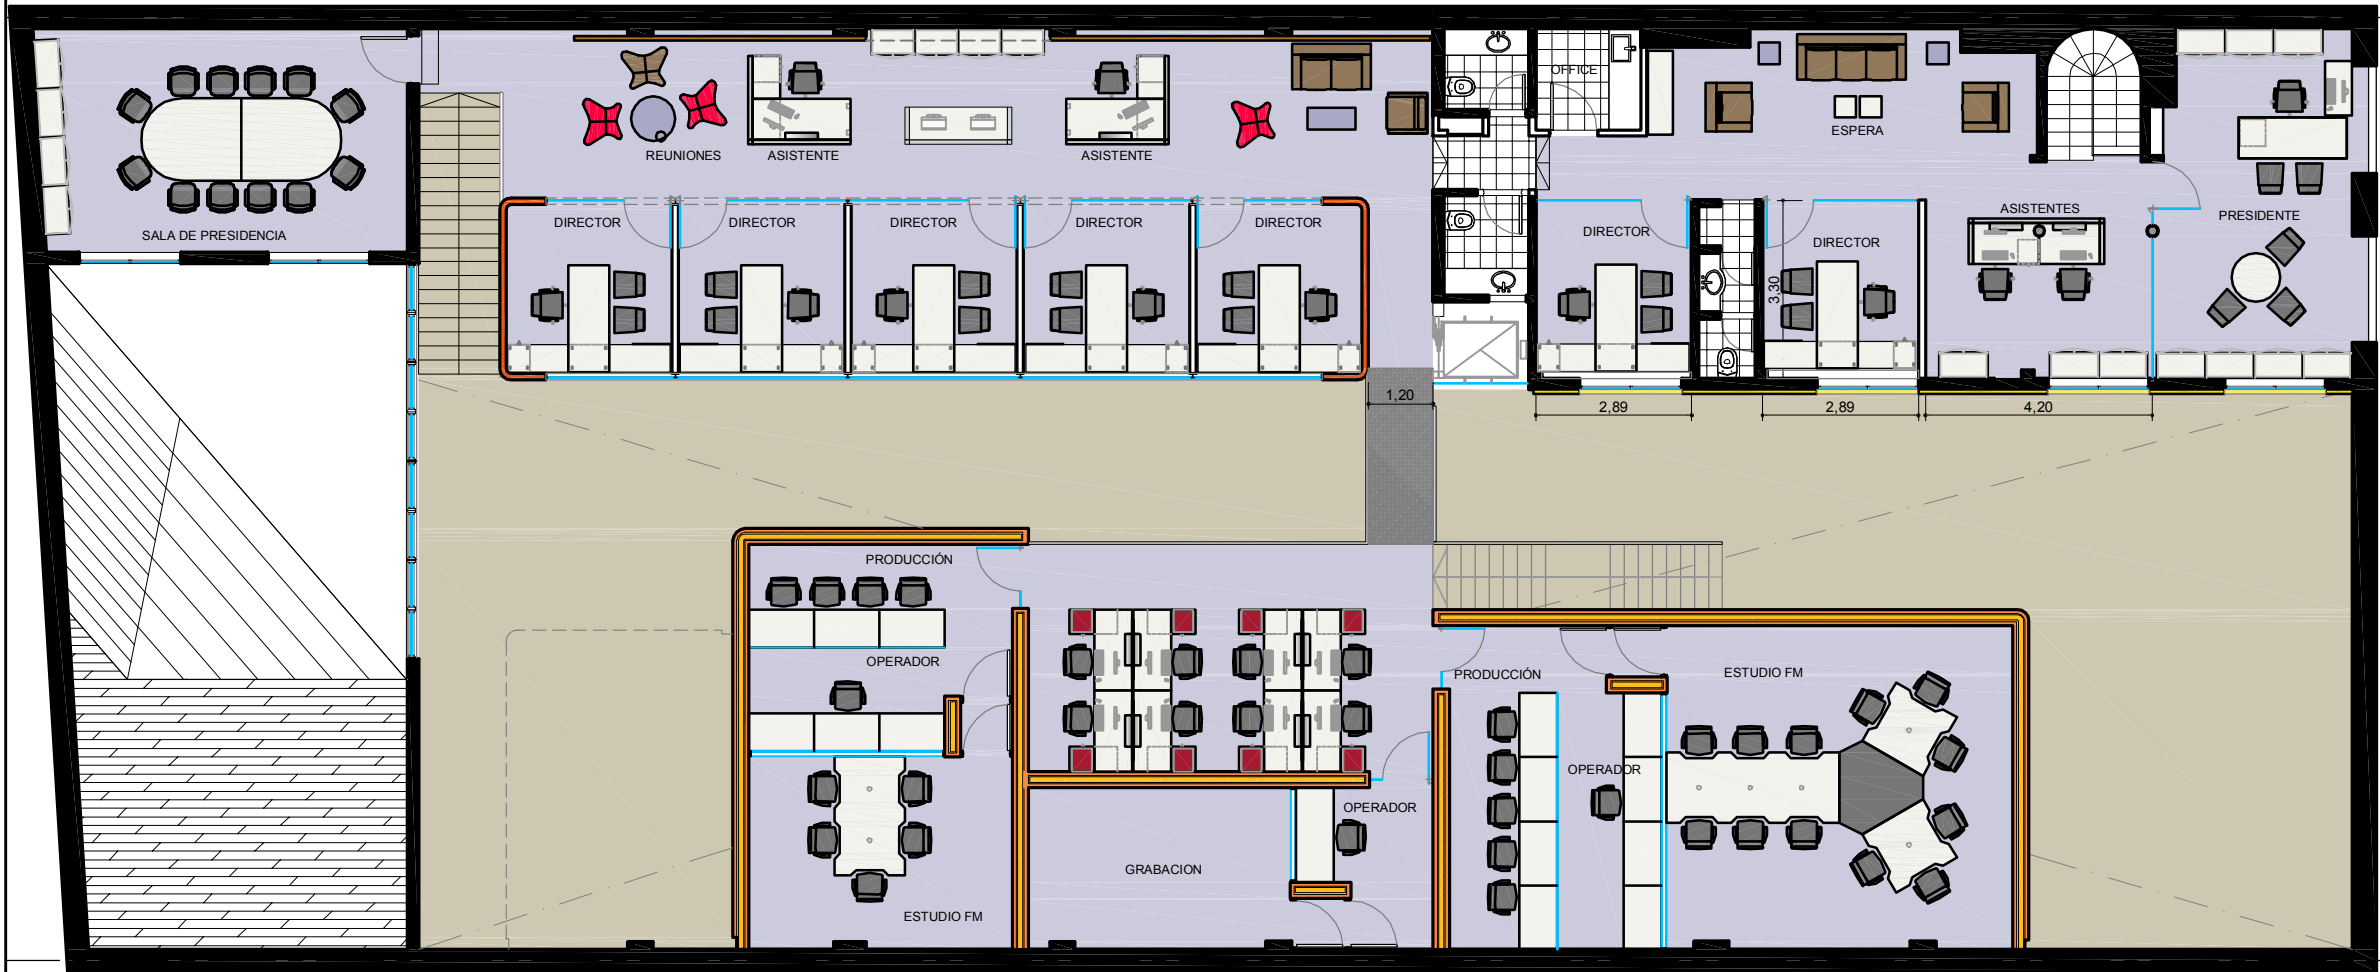

UBICACION: RAWSON 359-61-63

REFERENCIAS SOLADOS

|  |                          |  |               |
|--|--------------------------|--|---------------|
|  | Piso de cemento alisado. |  | Alfombra      |
|  | Piso de madera           |  | Piso vinílico |

REFERENCIAS TABIQUES

|  |                  |  |                   |
|--|------------------|--|-------------------|
|  | Tabique durlock  |  | Tabique existente |
|  | Tabique acústico |  |                   |

REFERENCIAS MATERIALIDAD

|  |                   |
|--|-------------------|
|  | Laminado plástico |
|--|-------------------|

|              |                                          |
|--------------|------------------------------------------|
| PLANO:       | LAY OUT ARQUITECTURA - PA                |
| ESCALA:      | 1:100                                    |
| FECHA:       | 23-08-2010                               |
| PROYECTISTA: | C4                                       |
| ARCHIVO:     | RDRV_RAW_EQ_V13                          |
| XREF:        | RDRV_RAW_BA_V04                          |
| NOTAS:       | APTO COTIZACION                          |
|              | TODAS LAS MEDIDAS SE VERIFICARAN EN OBRA |

El proyecto y el diseño indicados en este plano son propiedad intelectual de Contract Rent S.A. Esta prohibido su utilizacion total o parcial sin la expresa autorizacion escrita de la empresa.

**contract**

CONTRACT ARGENTINA  
Tucuman 117 7º Piso (C1049AAQ)  
Buenos Aires - Argentina  
Tel. / Fax : 54 (11) 4516-0722  
info@contract.com.ar  
www.contract.com.ar