
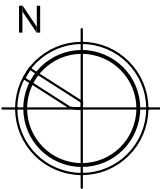


EQUIP.

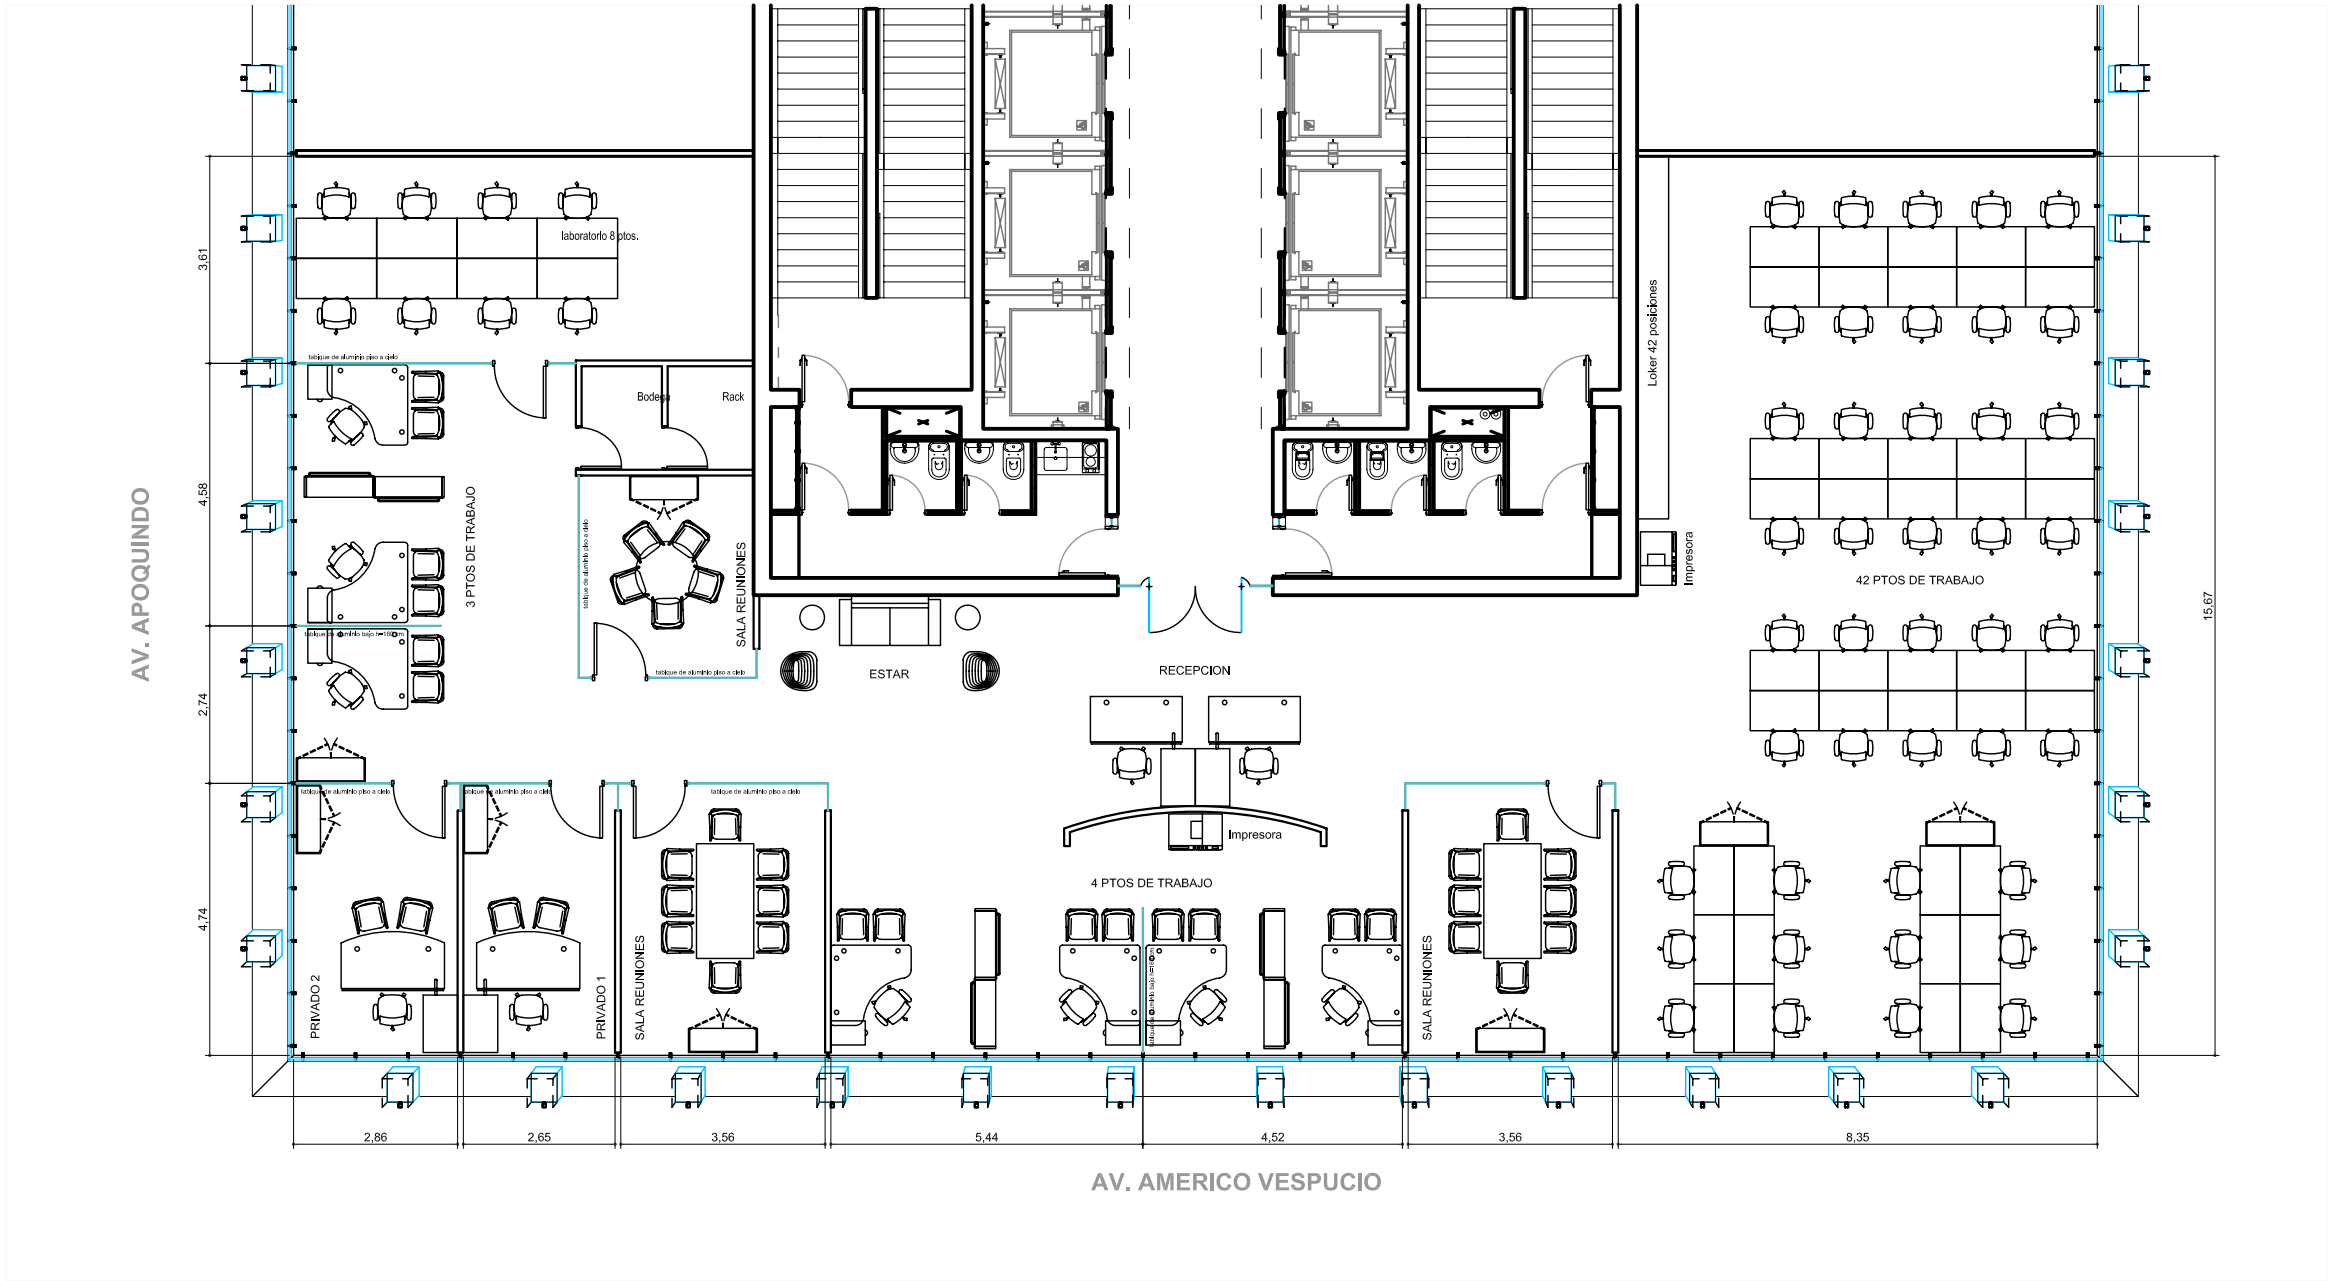

OFICINAS EDIFICIO SCL
AV. APOQUINDO 4501, OFICINAS 801-802 • LAS CONDES
PROPIETARIO:
BANCO SECURITY
RAMON VALDES RUIZ Y CIA LTDA.
ARQUITECTO
NARCISO GAYCOCOLA 3955 • VITACURA • TELEFONO 894 7932

c ntract

Dario Urzúa 1955.
Providencia, Santiago, Chile
Tel. :205 44 71 Fax:2049188
www.contract.cl