


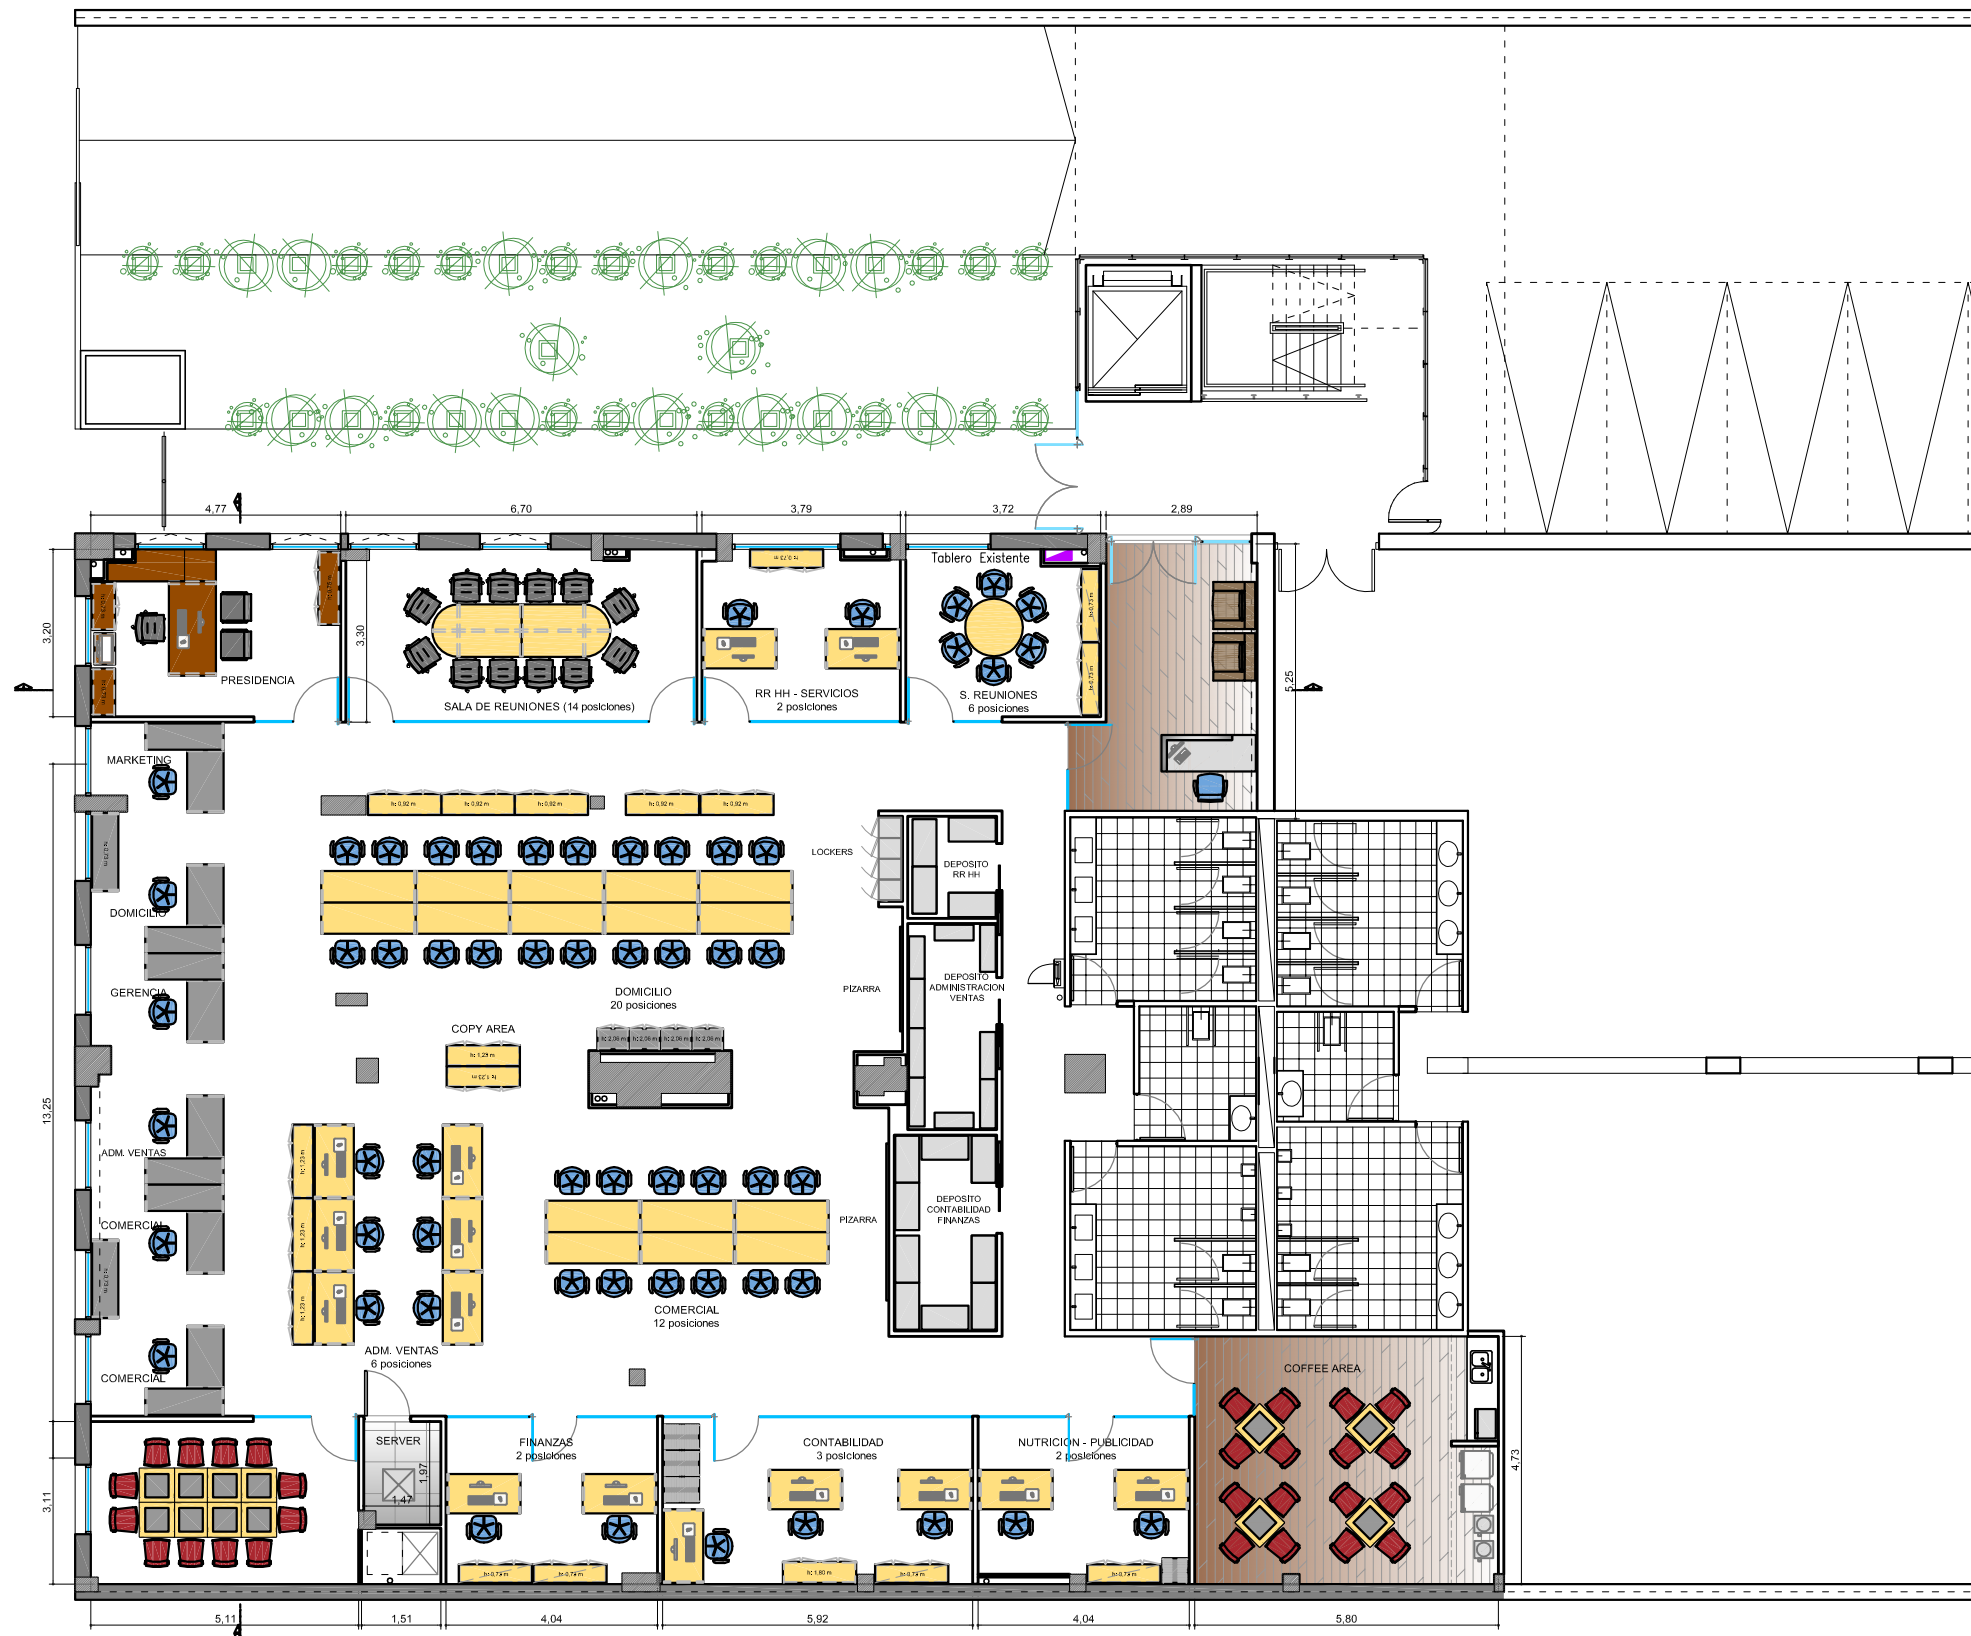

UBICACION: MITRE 1249 - FLORIDA

REFERENCIAS TABQUERIA

	TABIQUE VIDRIO SIMPLE
	TABIQUE DURLOCK - Espesor 10 cm
	MAMPOSTERIA EXISTENTE
	ESTRUCTURA DE H² A²

REFERENCIAS SOLADOS

ITEM	
	PISO TECNICO EXISTENTE
	PISO FLOTANTE 1380 x 195 mm e: 8 mm madera / melamina: roble, haya, cerezo
	ALFOMBRA

REFERENCIAS EQUIPAMIENTO EXISTENTE

ITEM	
	MUEBLE TERMINACION HAYA
	MUEBLE TERMINACION GRIS GRAFITO

PLANO:	LAY OUT ARQUITECTURA
ESCALA:	1:100
FECHA:	27-08-10
PROYECTISTA:	FM
ARCHIVO:	YK_MI1249_EQ_00_V10.DWG
XREF:	YK_MI1249_BA_00_V02.DWG
NOTAS:	APTO COTIZACION TODAS LAS MEDIDAS SE VERIFICARAN EN OBRA

El proyecto y el diseño indicados en este plano son propiedad intelectual de Contract Rent S.A. Esta prohibido su utilizacion total o parcial sin la expresa autorizacion escrita de la empresa.



CONTRACT ARGENTINA
Tucuman 117 - 7º Piso (C1049AAC)
Buenos Aires - Argentina
Tel. / Fax : 54 (11) 4516-0722
info@contract.com.ar
www.contract.com.ar